
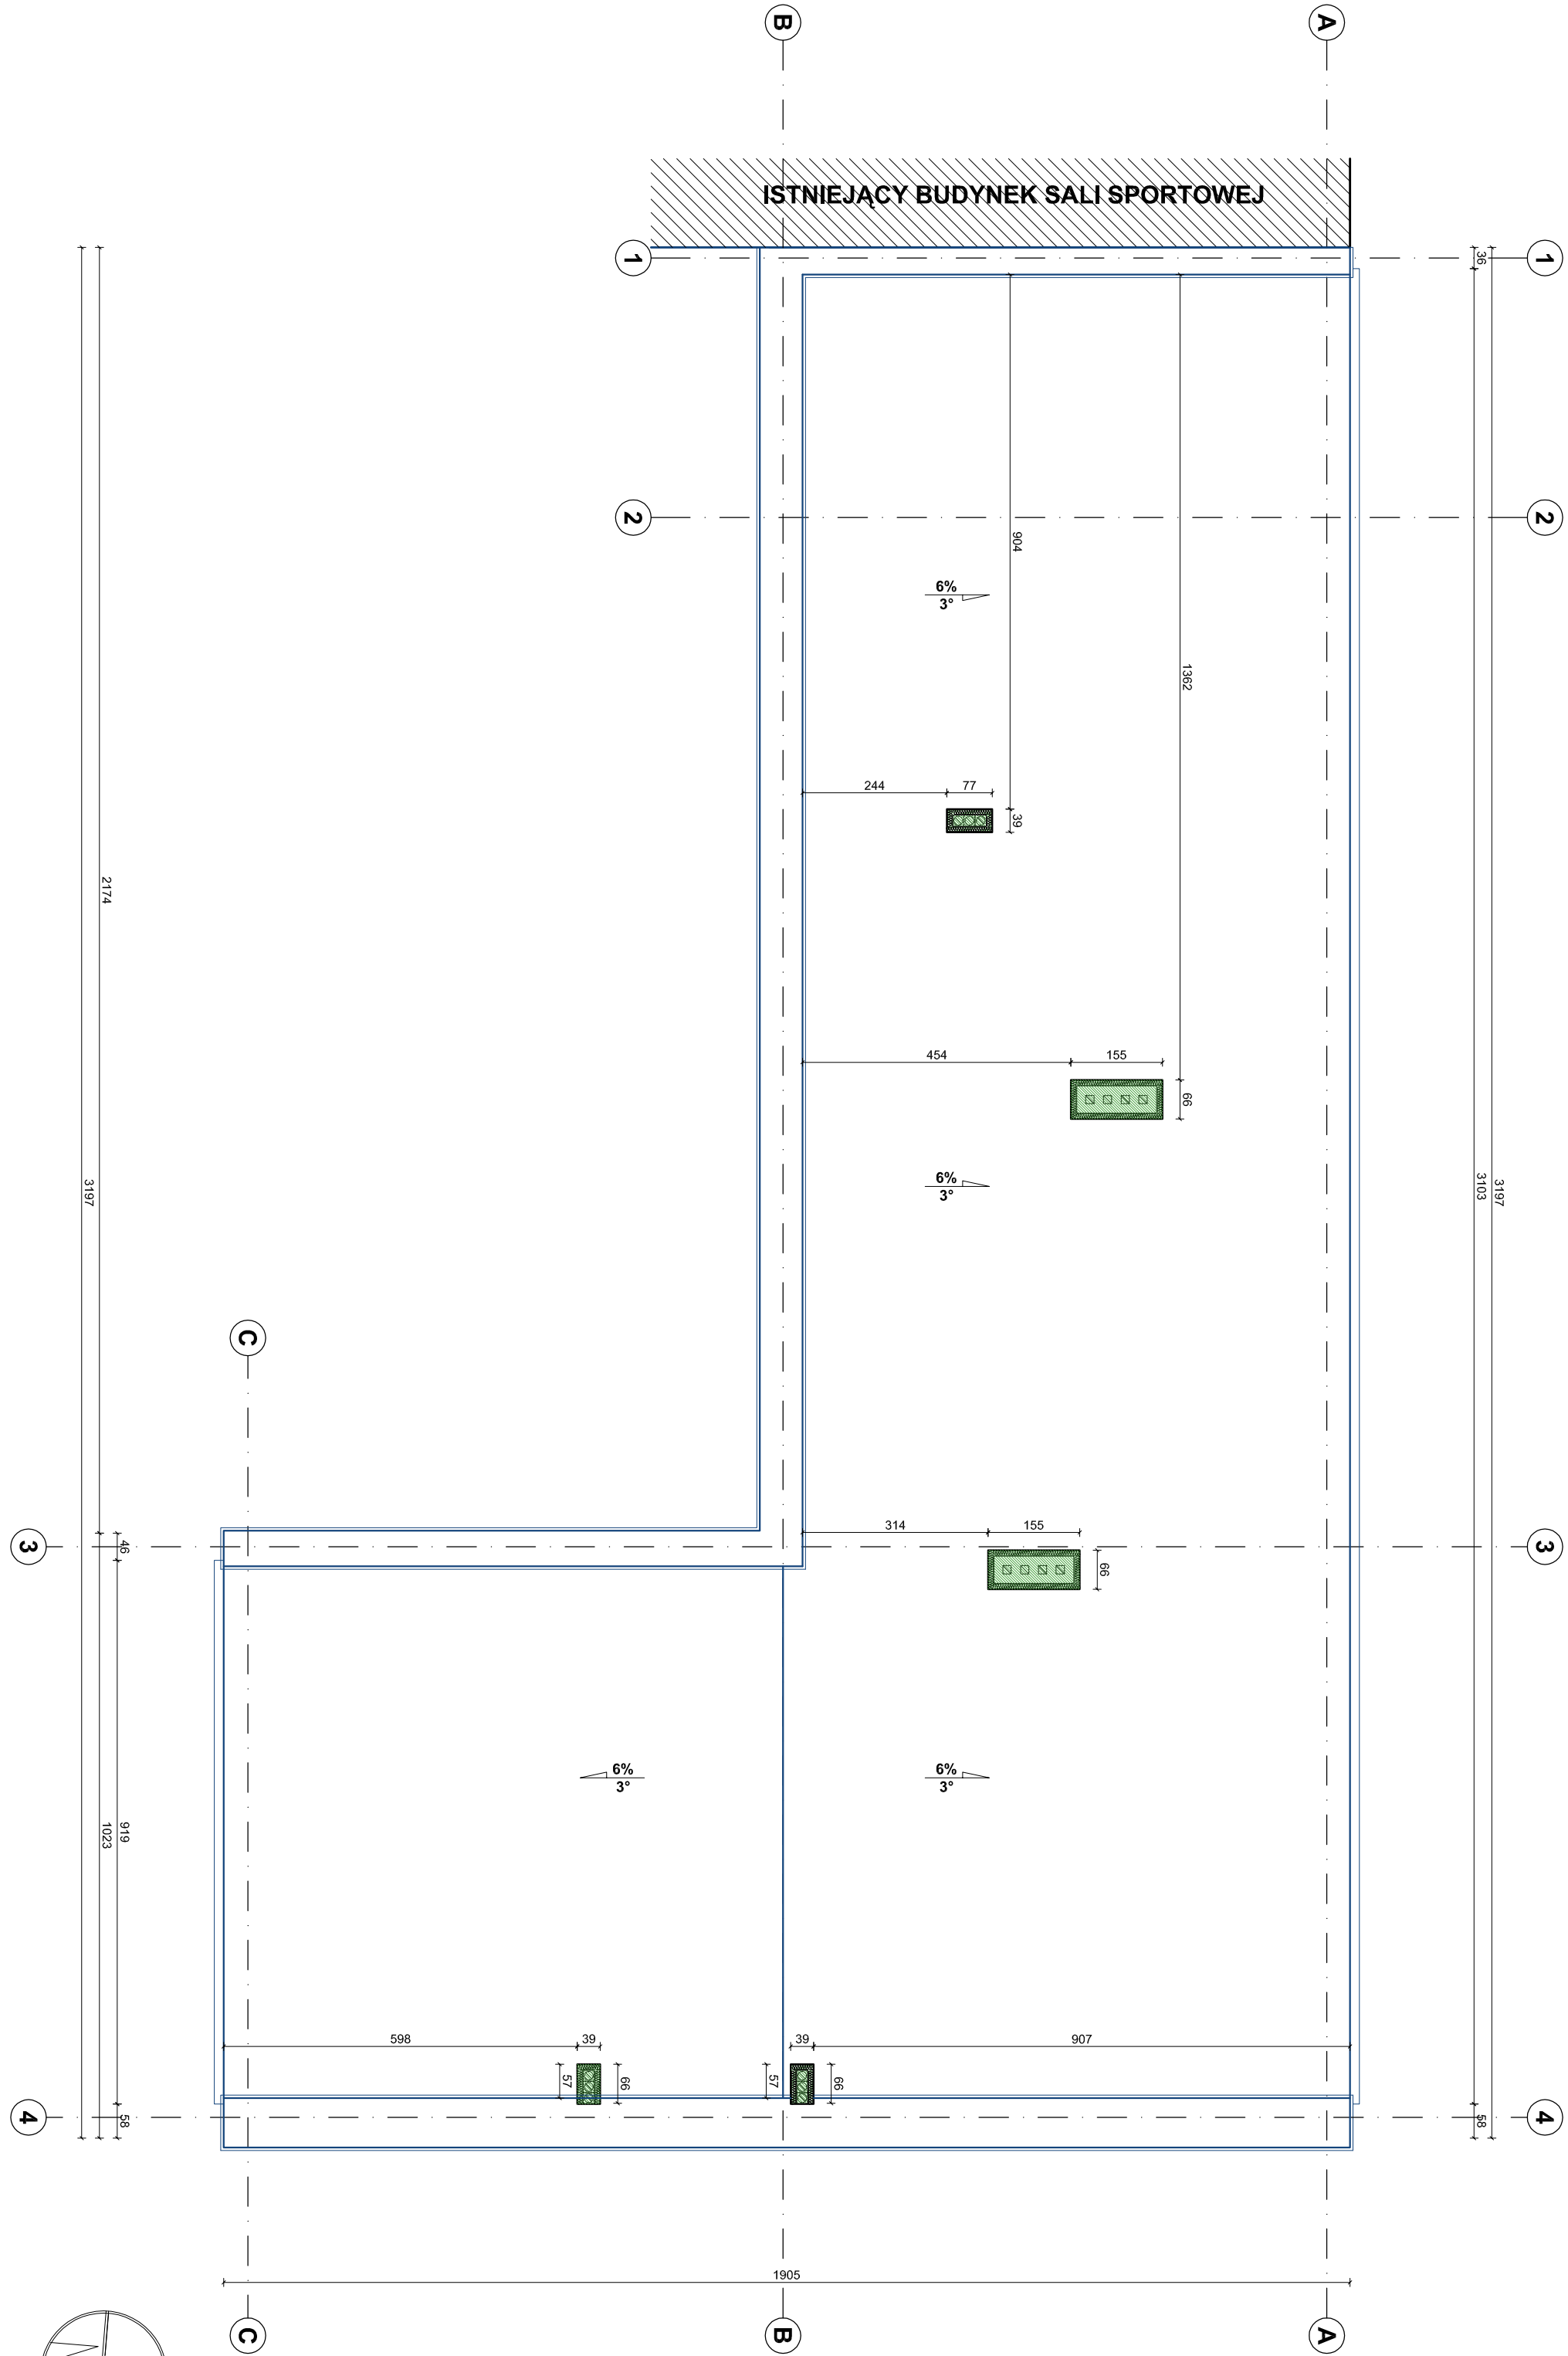


RZUT DACHU

PRZEDSIĘBIORSTWO PROJEKTOWO-BUDOWLANE "EKOBUd" s.c. Dmoch Drog nr 89 B, 95-061 Dmoch PRACOWNIA PROJEKTOWA 93-312 Łódź, ul. Tuszyńska 155			
* Utwór chroniony prawem autorskim - wszelkie prawa zastrzeżone *			
PROJEKT: ADAPTACJA BUDYNKÓW ZESPOŁU SZKOŁ NR 2 W ALEKSANDROWIE KUJAWSKIM PRZY ULICY SIKORSKIEGO 3 NA PRACOWNIE KSZTAŁCENIA PRAKTYCZNEGO			
LOKALIZACJA INWESTYCJI: Zespół Szkół nr 2 w Aleksandrowie Kujawskim ul. Sikorskiego 3 87-700 Aleksandrow Kujawski dz. nr ew. 80/4, ark. mapy ewid. 28 obręb: Aleksandrow Kujawski			
TYTUŁ RYSUNKU: RZUT DACHU		SKALA: 1:100	DATA: 07.2016 r.
BRANŻA: ARCHITEKTURA	PROJEKTANT: mgr inż. arch. Jarosław Kowalczyk	PODPIS:	PRZEBUD. PW
ASISTENT PROJ.: mgr inż. arch. Ewa Hinz	upr. bud. 071.LOK/2012 w specjalności architektonicznej (bez ograniczeń)		A/05
SPRAWDZAJĄCY: mgr inż. arch. Włodzimierz Alwasiaś	upr. bud. 356/61 w specjalności architektonicznej (bez ograniczeń)		NR STRONY: A/15

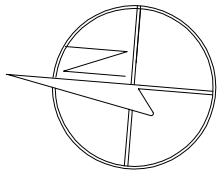

LEGENDA:

- WYBURZENIA
- WYMUROWANIA
- ELEMENTY WYKONANE WG PROJEKTU TERMOMODERNIZACJI
- STANOWIĄCEGO ODDZIELNE OPRACOWANIE