


RZUT DACHU - STAN ISTNIEJĄCY

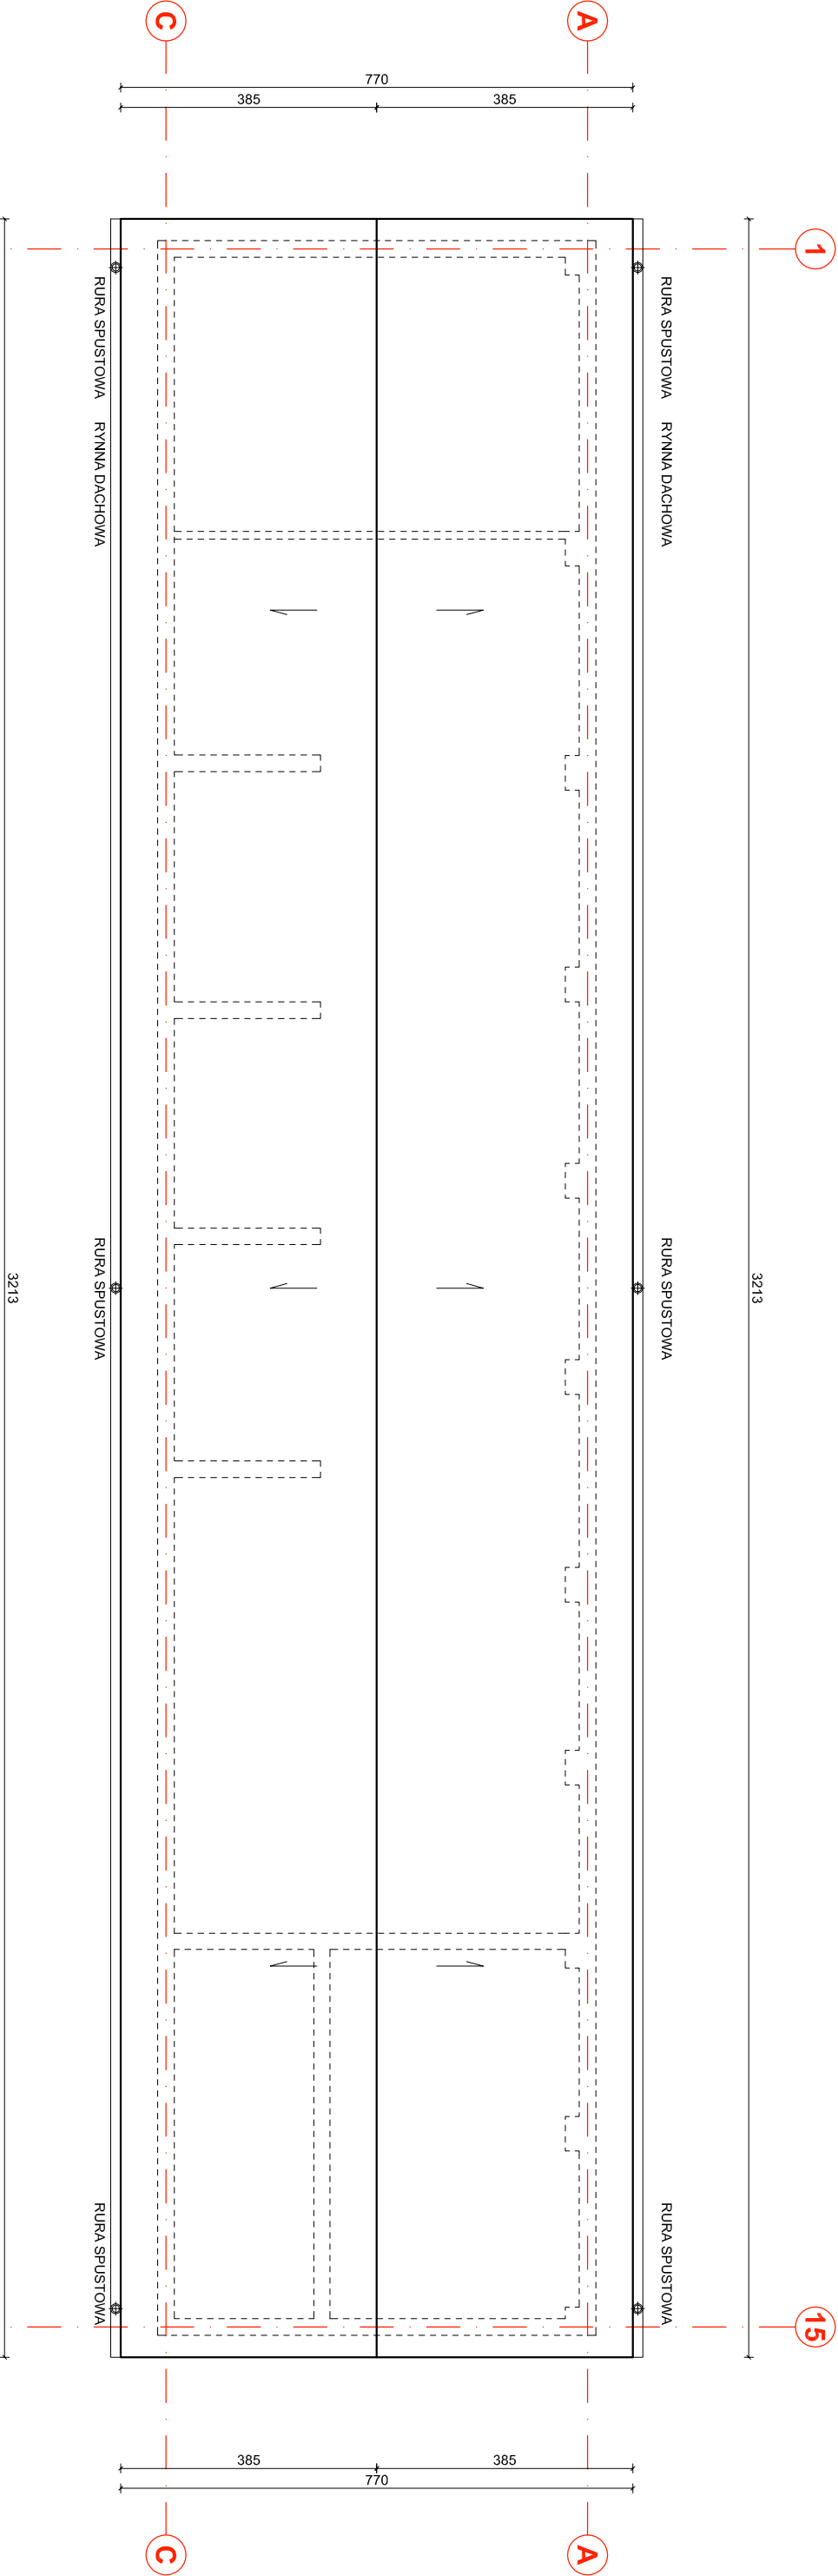

PRZEDSIĘBIORSTWO PROJEKTOWO-BUDOWLANE "EKOBUD" s.c.

Dłuszin Długi nr 89 B, 95-061 Dłuszin

PRACOWNIA PROJEKTOWA

93-312 Łódź, ul. Tuszyńska 155

PRZEBUDOWA BUDYNKU ZESPÓŁU SZKÓŁ NR 2 (WARSZTATY II) W ALEKSANDROWIE KULANSKIM Z PRZEZNACZENIEM NA PRACOWNIE Kształcenia Praktycznego

ul. Sikorskiego 2

87-700 Aleksandrow Kujański

dz. nr ew. 16/4, ark. masy ewid. 29

obręb: Aleksandrow Kujański

PROJEKT:

"UTWÓR CHRONIONY PRAWEM AUTORSKIM - WSZELKIE PRAWA ZASTRZEŻONE"

LOKALIZACJA INWESTYCJI: Zespół Szkół nr 2 w Aleksandrowie Kujańskim		SKALA: 1:100	
TYTUŁ RYSUNKU: RZUT DACHU - STAN ISTNIEJĄCY		DATA: 07.2016 r.	
BRANŻA: ARCHITEKTURA	PROJEKTANT: mgr inż. arch. Jarosław Kowalczyk	PODPIS: PJB	PRZYSŁUG: A/04
ASISTEN PROJ.: mgr inż. arch. Ewa Hinz	upr. bud. 071.LOK/2012 w specjalności architektonicznej (bez ograniczeń)		
SPRAWDZAJĄCY: mgr inż. arch. Włodzisław Alwasia	upr. bud. 366/61 w specjalności architektonicznej (bez ograniczeń)		NR STRONY: A/13