


RZUT DACHU

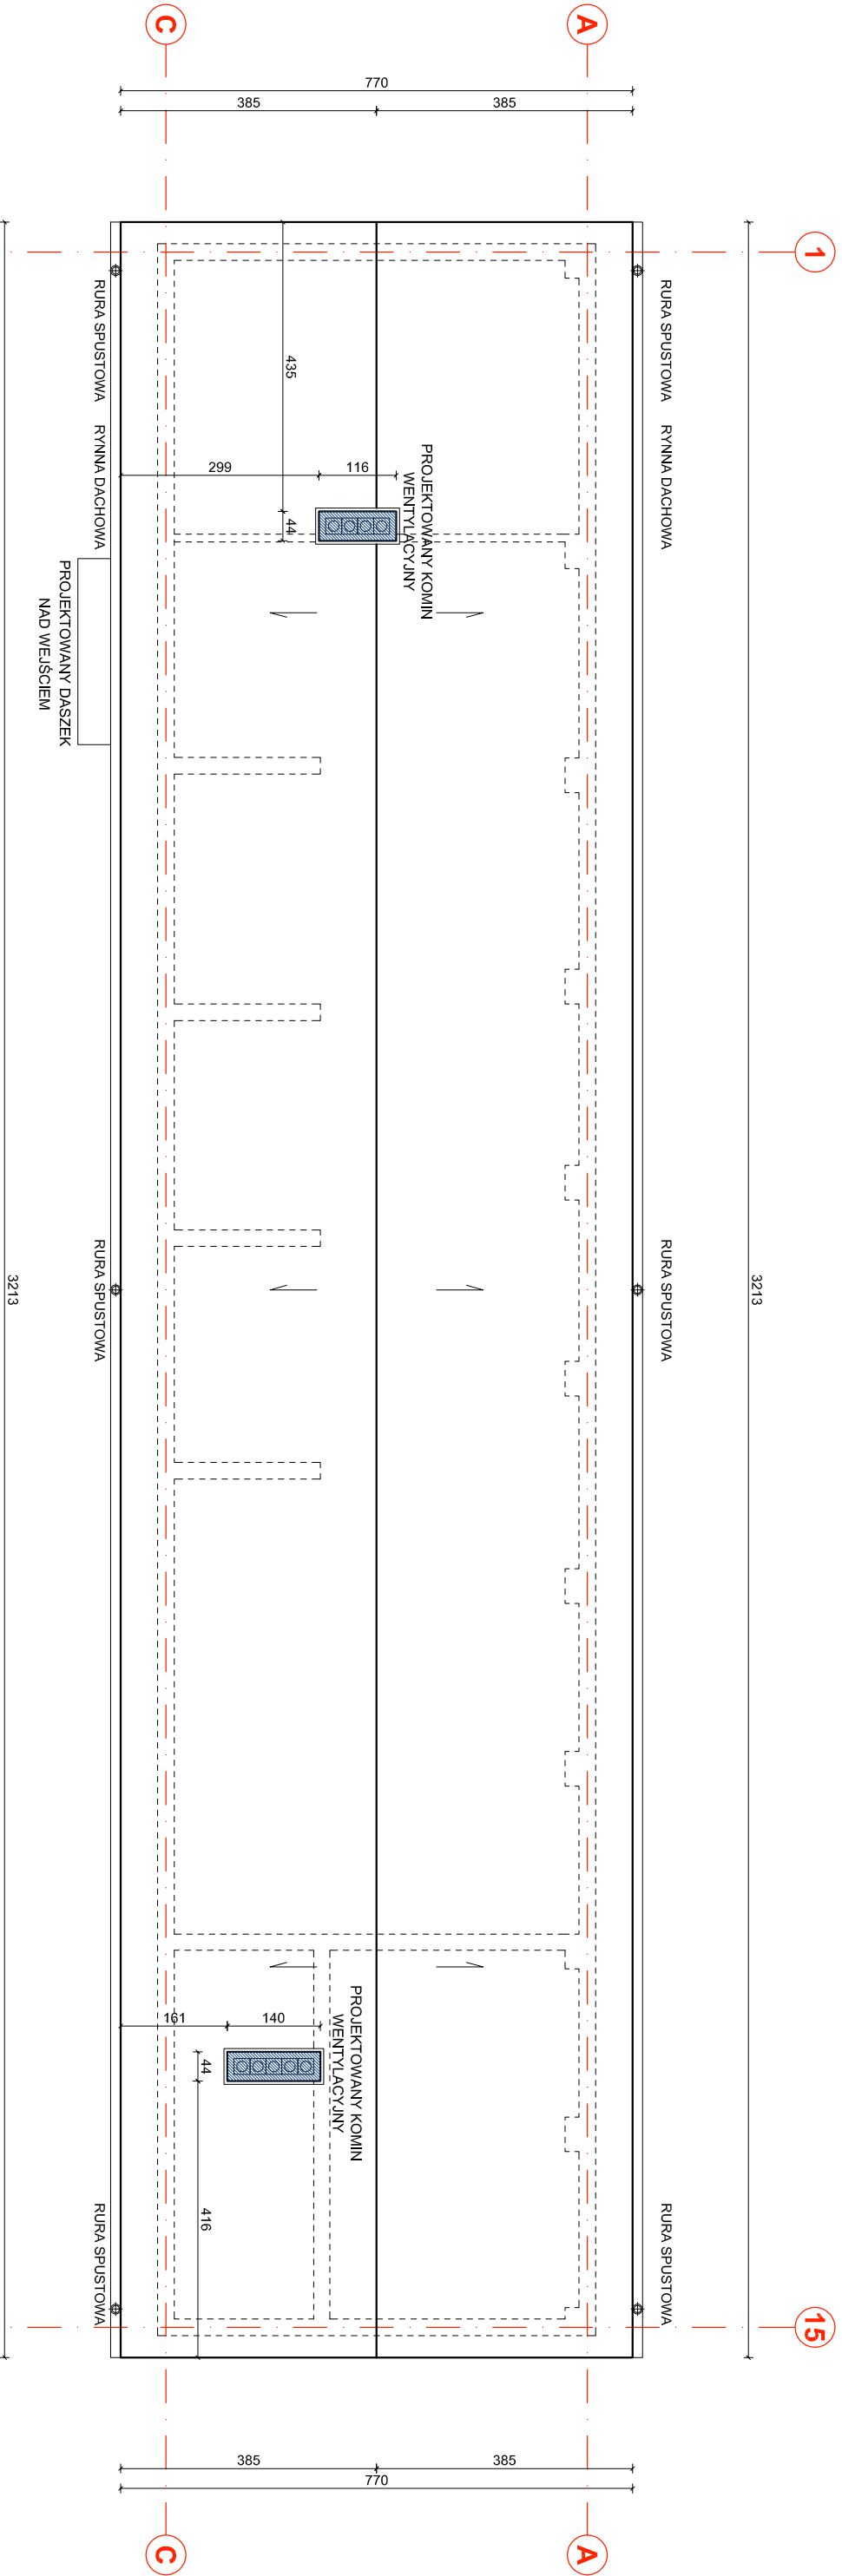

LEGENDA:

- WYBURZENIA
- WYMUROWANIA

<div><div>PRZEDSIĘBIORSTWO PROJEKTOWO-BUDOWLANE "EKOBU" s.c.</div><div>Dmoch Długi nr 89 B, 95-061 Dmoch</div><div>PRACOWNIA PROJEKTOWA</div><div>93-312 Łódź, ul. Tuszyńska 155</div></div>			
" Utwór chroniony prawem autorskim - wszelkie prawa zastrzeżone "			
PROJEKT: PRZEBUDOWA BUDYNKU ZESPOŁU SZKOŁ NR 2 (WARSZTATY II) W ALEKSANDROWIE KUJAWSKIM Z PRZEZNACZENIEM NA PRACOWNIE KSZTAŁCENIA PRAKTYCZNEGO			
LOKALIZACJA INWESTYCJI: Zespół Szkół nr 2 w Aleksandrowie Kujawskim ul. Sikorskiego 2 87-700 Aleksandrow Kujawski dz. nr ew. 16/4, ark. mapy ewid. 29 obręb: Aleksandrow Kujawski			
TYTUŁ RYSUNKU: RZUT DACHU		SKALA: 1:100	
BRANŻA: ARCHITEKTURA		DATA: 07.2016 r.	
PROJEKTANT: mgr inż. arch. Jarosław Kowalczyk	upr. bud. 071.LOK/2012 w specjalności architektonicznej (bez ograniczeń)	FZAL: PIB	
ASISTENT PROJ.: mgr inż. arch. Ewa Hinz		NR RYSUNKU: A/05	
SPRAWDZAJĄCY: mgr inż. arch. Włodzisław Alwasia	upr. bud. 366/61 w specjalności architektonicznej (bez ograniczeń)	NR STRONY: A/14	