


RZUT DACHU

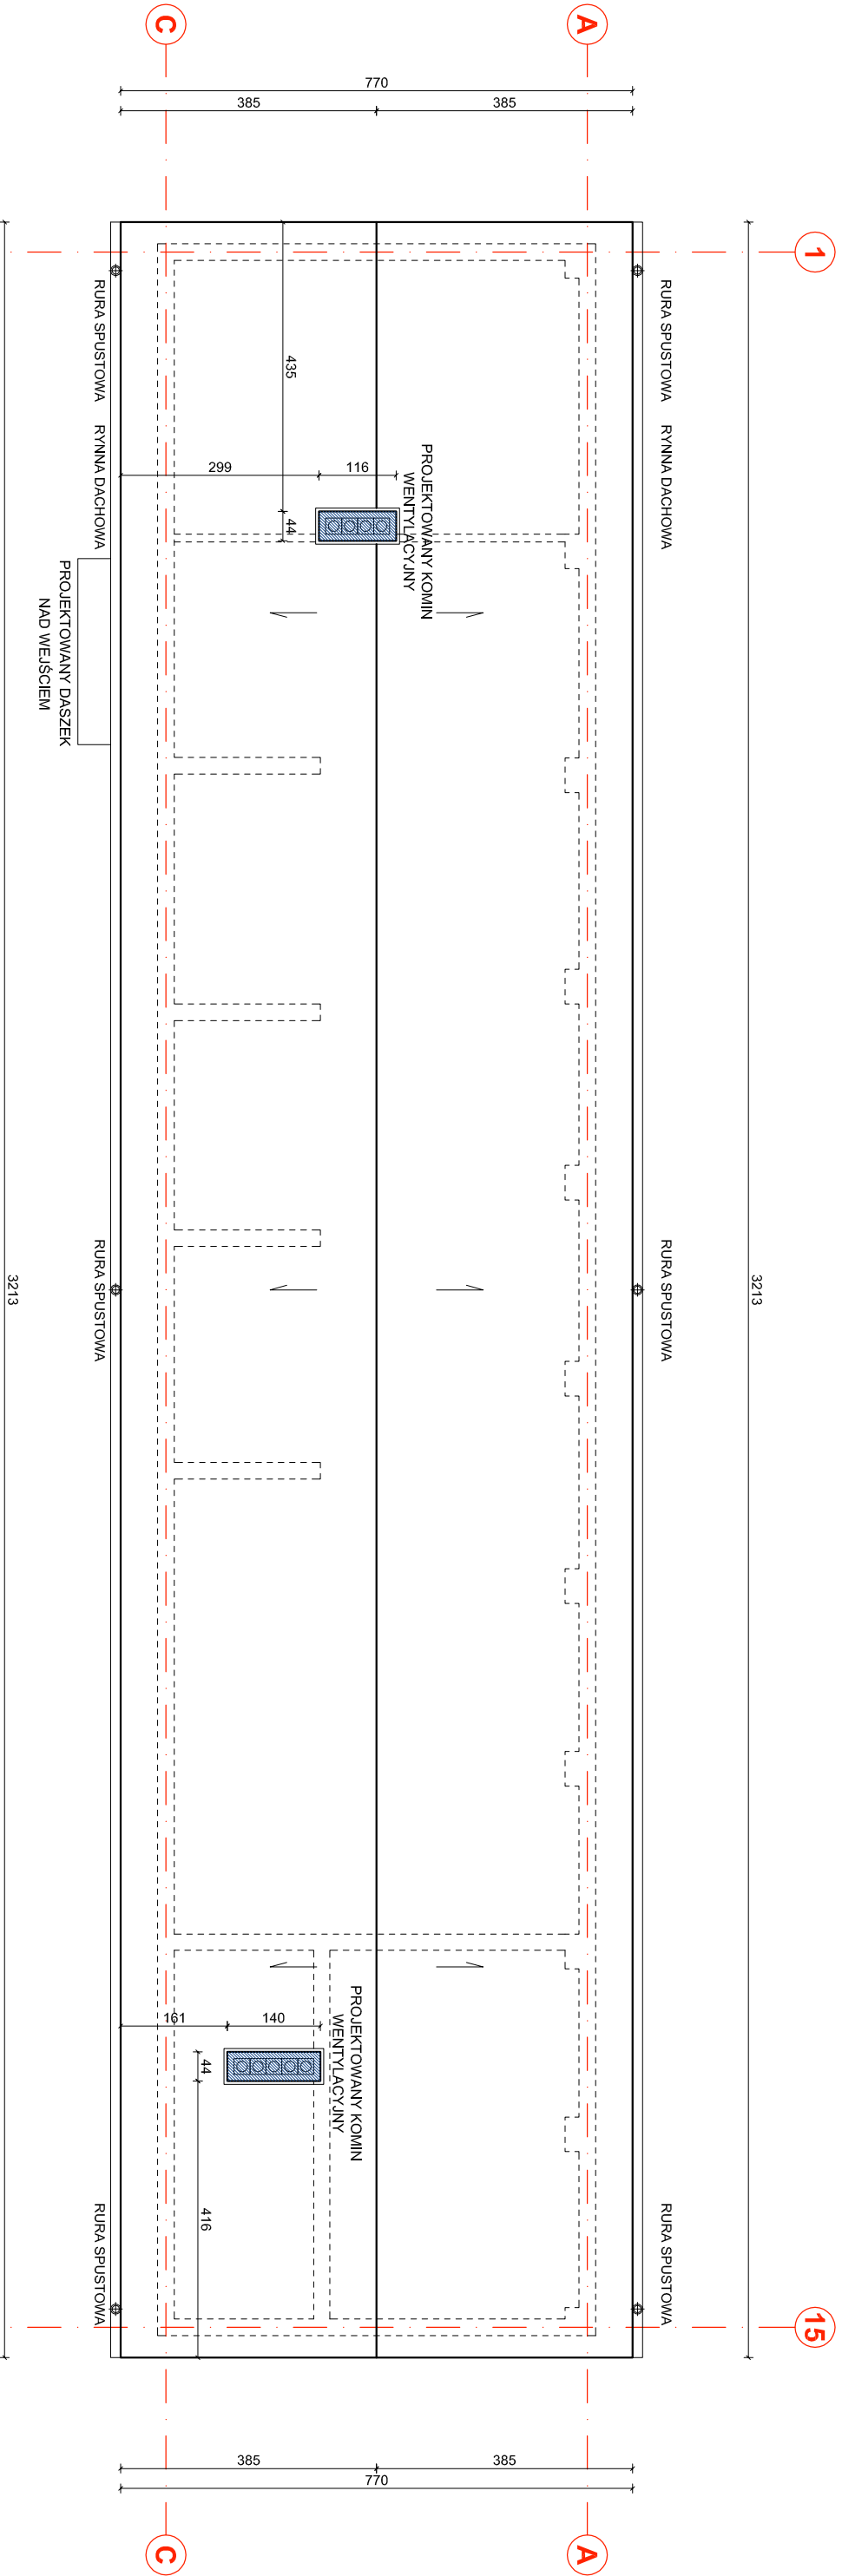

LEGENDA:

- WYBURZENIA
- WYMUROWANIA

<div><div>PRZEDSIĘBIORSTWO PROJEKTOWO-BUDOWLANE "EKOBU" s.c.</div><div>Dmoch Długi nr 89 B, 95-061 Dmoch</div><div>PRACOWNIA PROJEKTOWA</div><div>93-312 Łódź, ul. Tuszyńska 155</div></div>			
" Utwór chroniony prawem autorskim - wszelkie prawa zastrzeżone "			
PROJEKT: PRZEBUDOWA BUDYNKU ZESPÓŁU SZKOŁ NR 2 (WARSZTATY II) W ALEKSANDROWIE KUJAWSKIM Z PRZEZNACZENIEM NA PRACOWNIE KSZTAŁCENIA PRAKTYCZNEGO			
LOKALIZACJA INWESTYCJI: Zespół Szkół nr 2 w Aleksandrowie Kujawskim ul. Sikorskiego 2 87-700 Aleksandrow Kujawski dz. nr ew. 16/4, ark. mapy ewid. 29 obręb: Aleksandrow Kujawski			
Tytuł rysunku: RZUT DACHU			Skala: 1:100
BRANŻA: ARCHITEKTURA			Data: 07.2016 r.
			Przebieg: PW
			Przebieg: PW
PROJEKTANT: mgr inż. arch. Jarosław Kowalczyk		upr. bud. 071.LOK/2012 w specjalności architektonicznej (bez ograniczeń)	A/05
ASISTENT PROJ.: mgr inż. arch. Ewa Hinz			
SPRAWDZAJĄCY: mgr inż. arch. Włodzisław Alwasia		upr. bud. 366/61 w specjalności architektonicznej (bez ograniczeń)	NR STRONY: A/14