


RZUT PIWNICY - STAN ISTNIEJĄCY

ZESTAWIENIE POWIERZCHNI: PIWNICA			
NR	NAZWA POMIESZCZENIA	POWIERZCHNIA (m ²)	WYS. POMIESZCZENIA (m)
-1/01	KŁATKA SCHODOWA	8,66	2,26
-1/02	MAGAZYN	23,27	2,26
-1/03	MAGAZYN	16,64	2,26
RAZEM:		48,57	

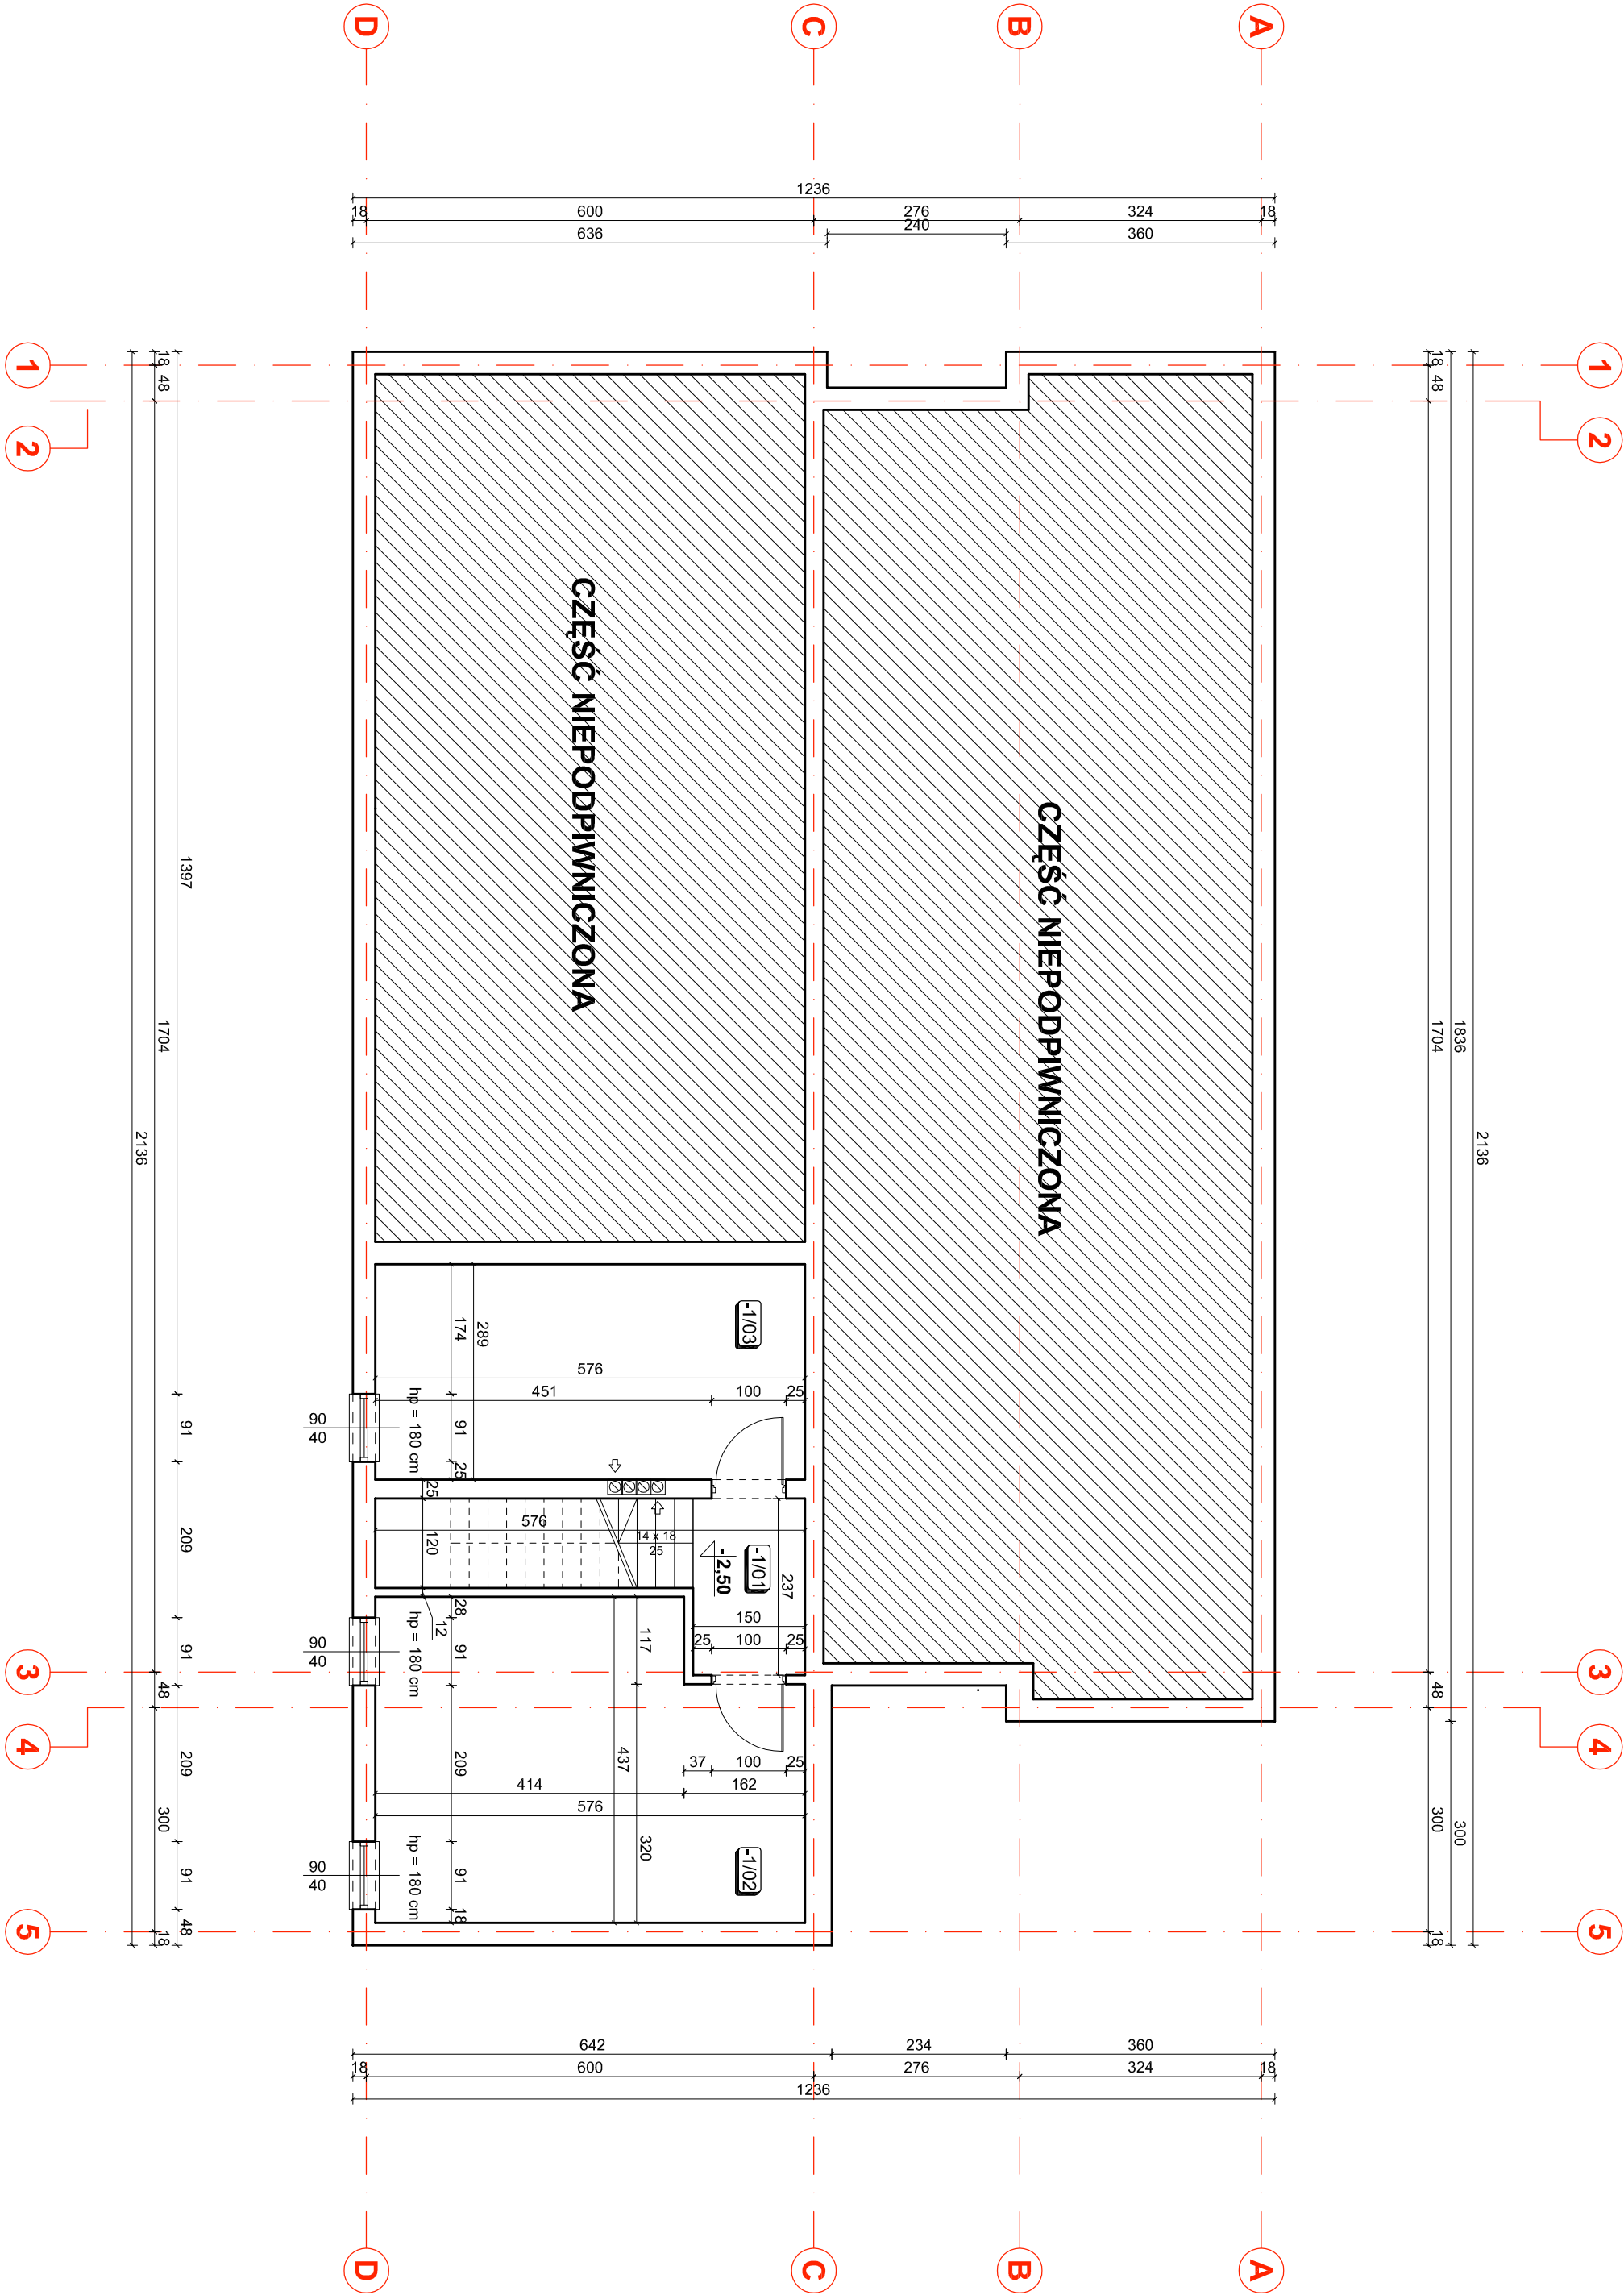

FEKOBUD
PRZEDSIĘBIORSTWO PROJEKTOWO-BUDOWLANE "EKOBU" s.c.
Dmochin Drogi nr 89 B, 95-061 Dmochin
PRACOWNIA PROJEKTOWA:
93-312 Łódź, ul. Tuszyńska 135

" Utwór chroniony prawem autorskim - wszelkie prawa zastrzeżone "

PROJEKT:
PRZEBUDOWA OBIEKTU NA CENTRUM DYDAKTYCZNE PRZY ZESPOL SZKOL NR 1 W ALEKSANDROWIE KUJAWSKIM Z PRZEZNACZENIEM NA PRACOWNIE KSZTAŁCENIA PRAKTYCZNEGO

LOKALIZACJA INWESTYCJI: Zespół Szkół nr 1 w Aleksandrowie Kujawskim
ul. Wyspiańskiego 4
87-700 Aleksandrow Kujawski
dz. nr ew. 14/27, ark. mapy ewid. 18

Tytuł rysunku:

RZUT PIWNICY - STAN ISTNIEJĄCY

SKALA:

1:100

BRANŻA: ARCHITEKTURA		DATA: 07.2016 r.	FAZA: P/B
PROJEKTANT: mgr inż. arch. Jarosław Kowalczyk	upr. bud. 07/LOOK/2012 w specjalności architektonicznej (bez ograniczeń)	NR RYSUNKU: A/01	
ASYSTENT PROJ: mgr inż. arch. Ewa Hinz		NR STRONY: A/15	
SPRAWDZAJĄCY: mgr inż. arch. Włodzisław Alwasiak	upr. bud. 356/61 w specjalności architektonicznej (bez ograniczeń)		

