


RZUT PIWNICY - STAN ISTNIEJĄCY

ZESTAWIENIE POWIERZCHNI: PIWNICA			
NR	NAZWA POMIESZCZENIA	POWIERZCHNIA (m <sup>2</sup> )	WYS. POMIESZCZENIA (m)
-1/01	KŁATKA SCHODOWA	8,66	2,26
-1/02	MAGAZYN	23,27	2,26
-1/03	MAGAZYN	16,64	2,26
RAZEM:		48,57	

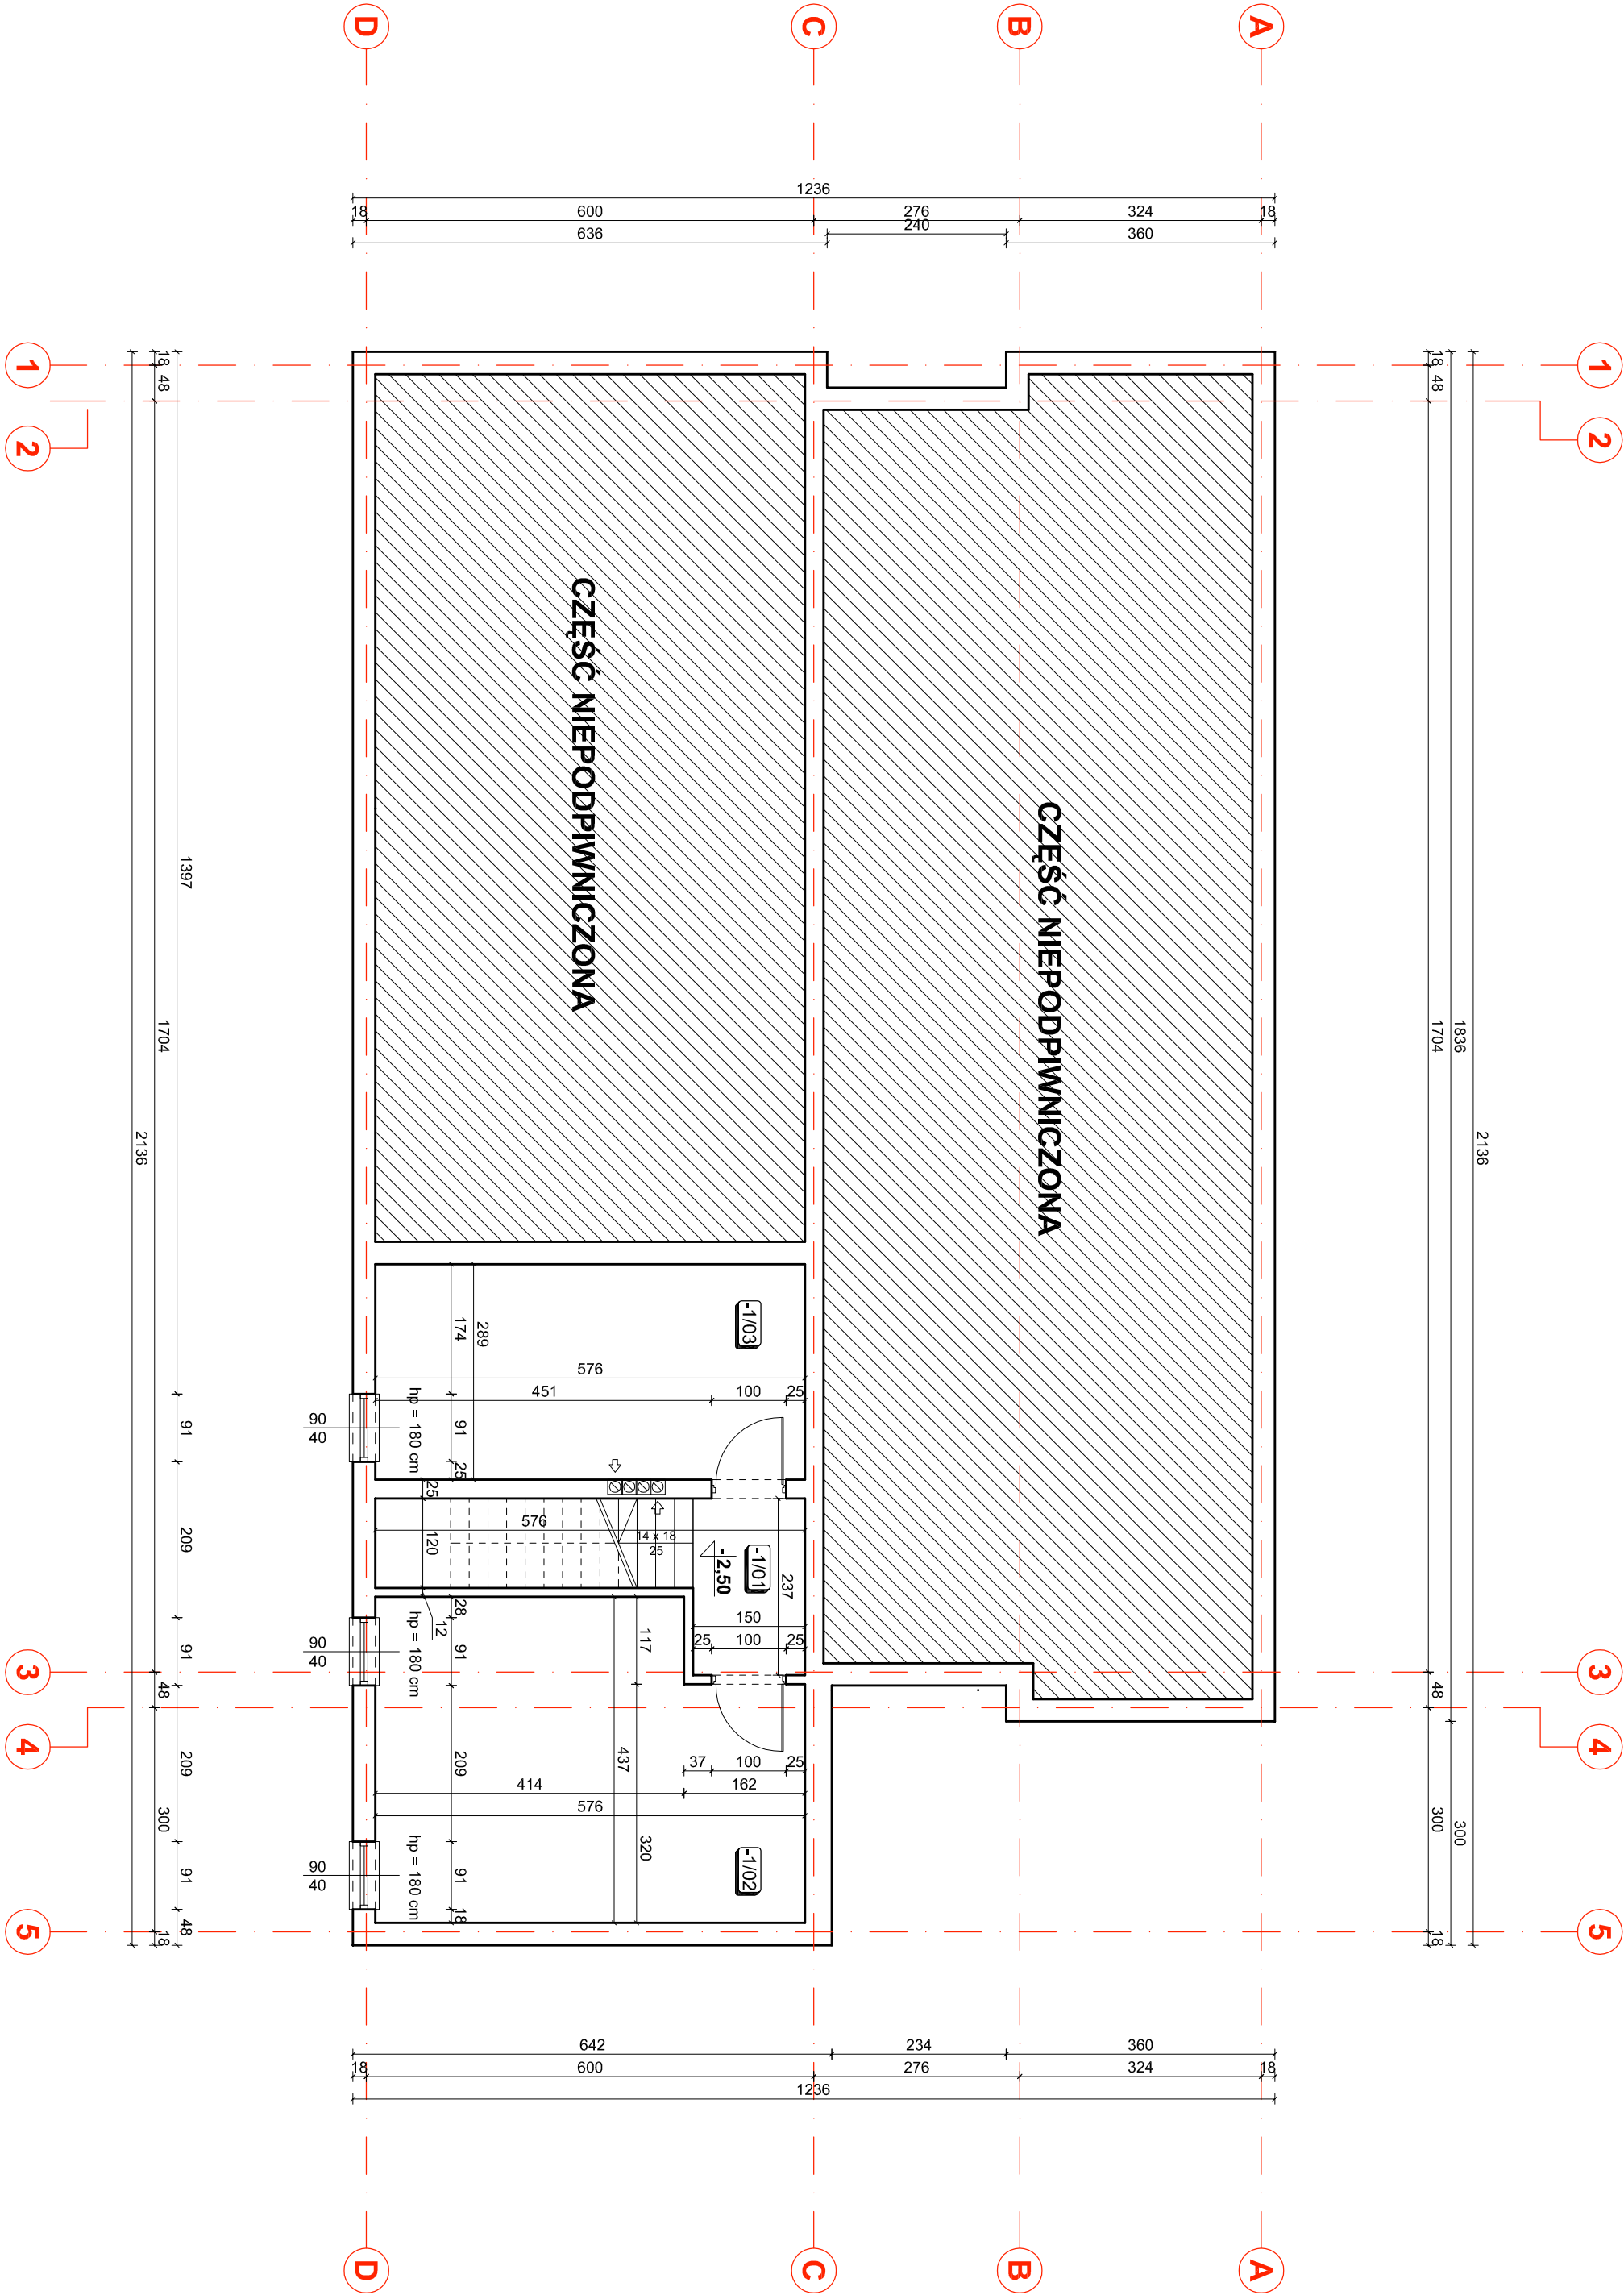

**FEKOBUD**  
PRZEDSIĘBIORSTWO PROJEKTOWO-BUDOWLANE "EKOBU" s.c.  
Dmochin Drogi nr 89 B, 95-061 Dmochin  
PRACOWNIA PROJEKTOWA:  
93-312 Łódź, ul. Tuszyńska 135

" Utwór chroniony prawem autorskim - wszelkie prawa zastrzeżone "

PROJEKT:  
PRZEBUDOWA OBIEKTU NA CENTRUM DYDAKTYCZNE PRZY ZESPÓLE SZKÓŁ NR 1 W ALEKSANDROWIE KUJAWSKIM Z PRZEZNACZENIEM NA PRACOWNIE KSZTAŁCENIA PRAKTYCZNEGO

LOKALIZACJA INWESTYCJI: Zespół Szkół nr 1 w Aleksandrowie Kujawskim  
ul. Wyspiańskiego 4  
87-700 Aleksandrow Kujawski  
dz. nr ew. 14/27, ark. mapy ewid. 18

Tytuł rysunku:

RZUT PIWNICY - STAN ISTNIEJĄCY

SKALA:

1:100

BRANŻA: ARCHITEKTURA		POPHIS:	DATA: 07.2016 r.
PROJEKTANT: mgr inż. arch. Jarosław Kowalczyk	upr. bud. 07/LOOK/2012 w specjalności architektonicznej (bez ograniczeń)		NR RYSUNKU: PW
ASYSTENT PROJ: mgr inż. arch. Ewa Hinz			A/01
SPRAWDZAJĄCY: mgr inż. arch. Włodzisław Alwasiak	upr. bud. 356/61 w specjalności architektonicznej (bez ograniczeń)		NR STRONY: A/15

