


RZUT DACHU

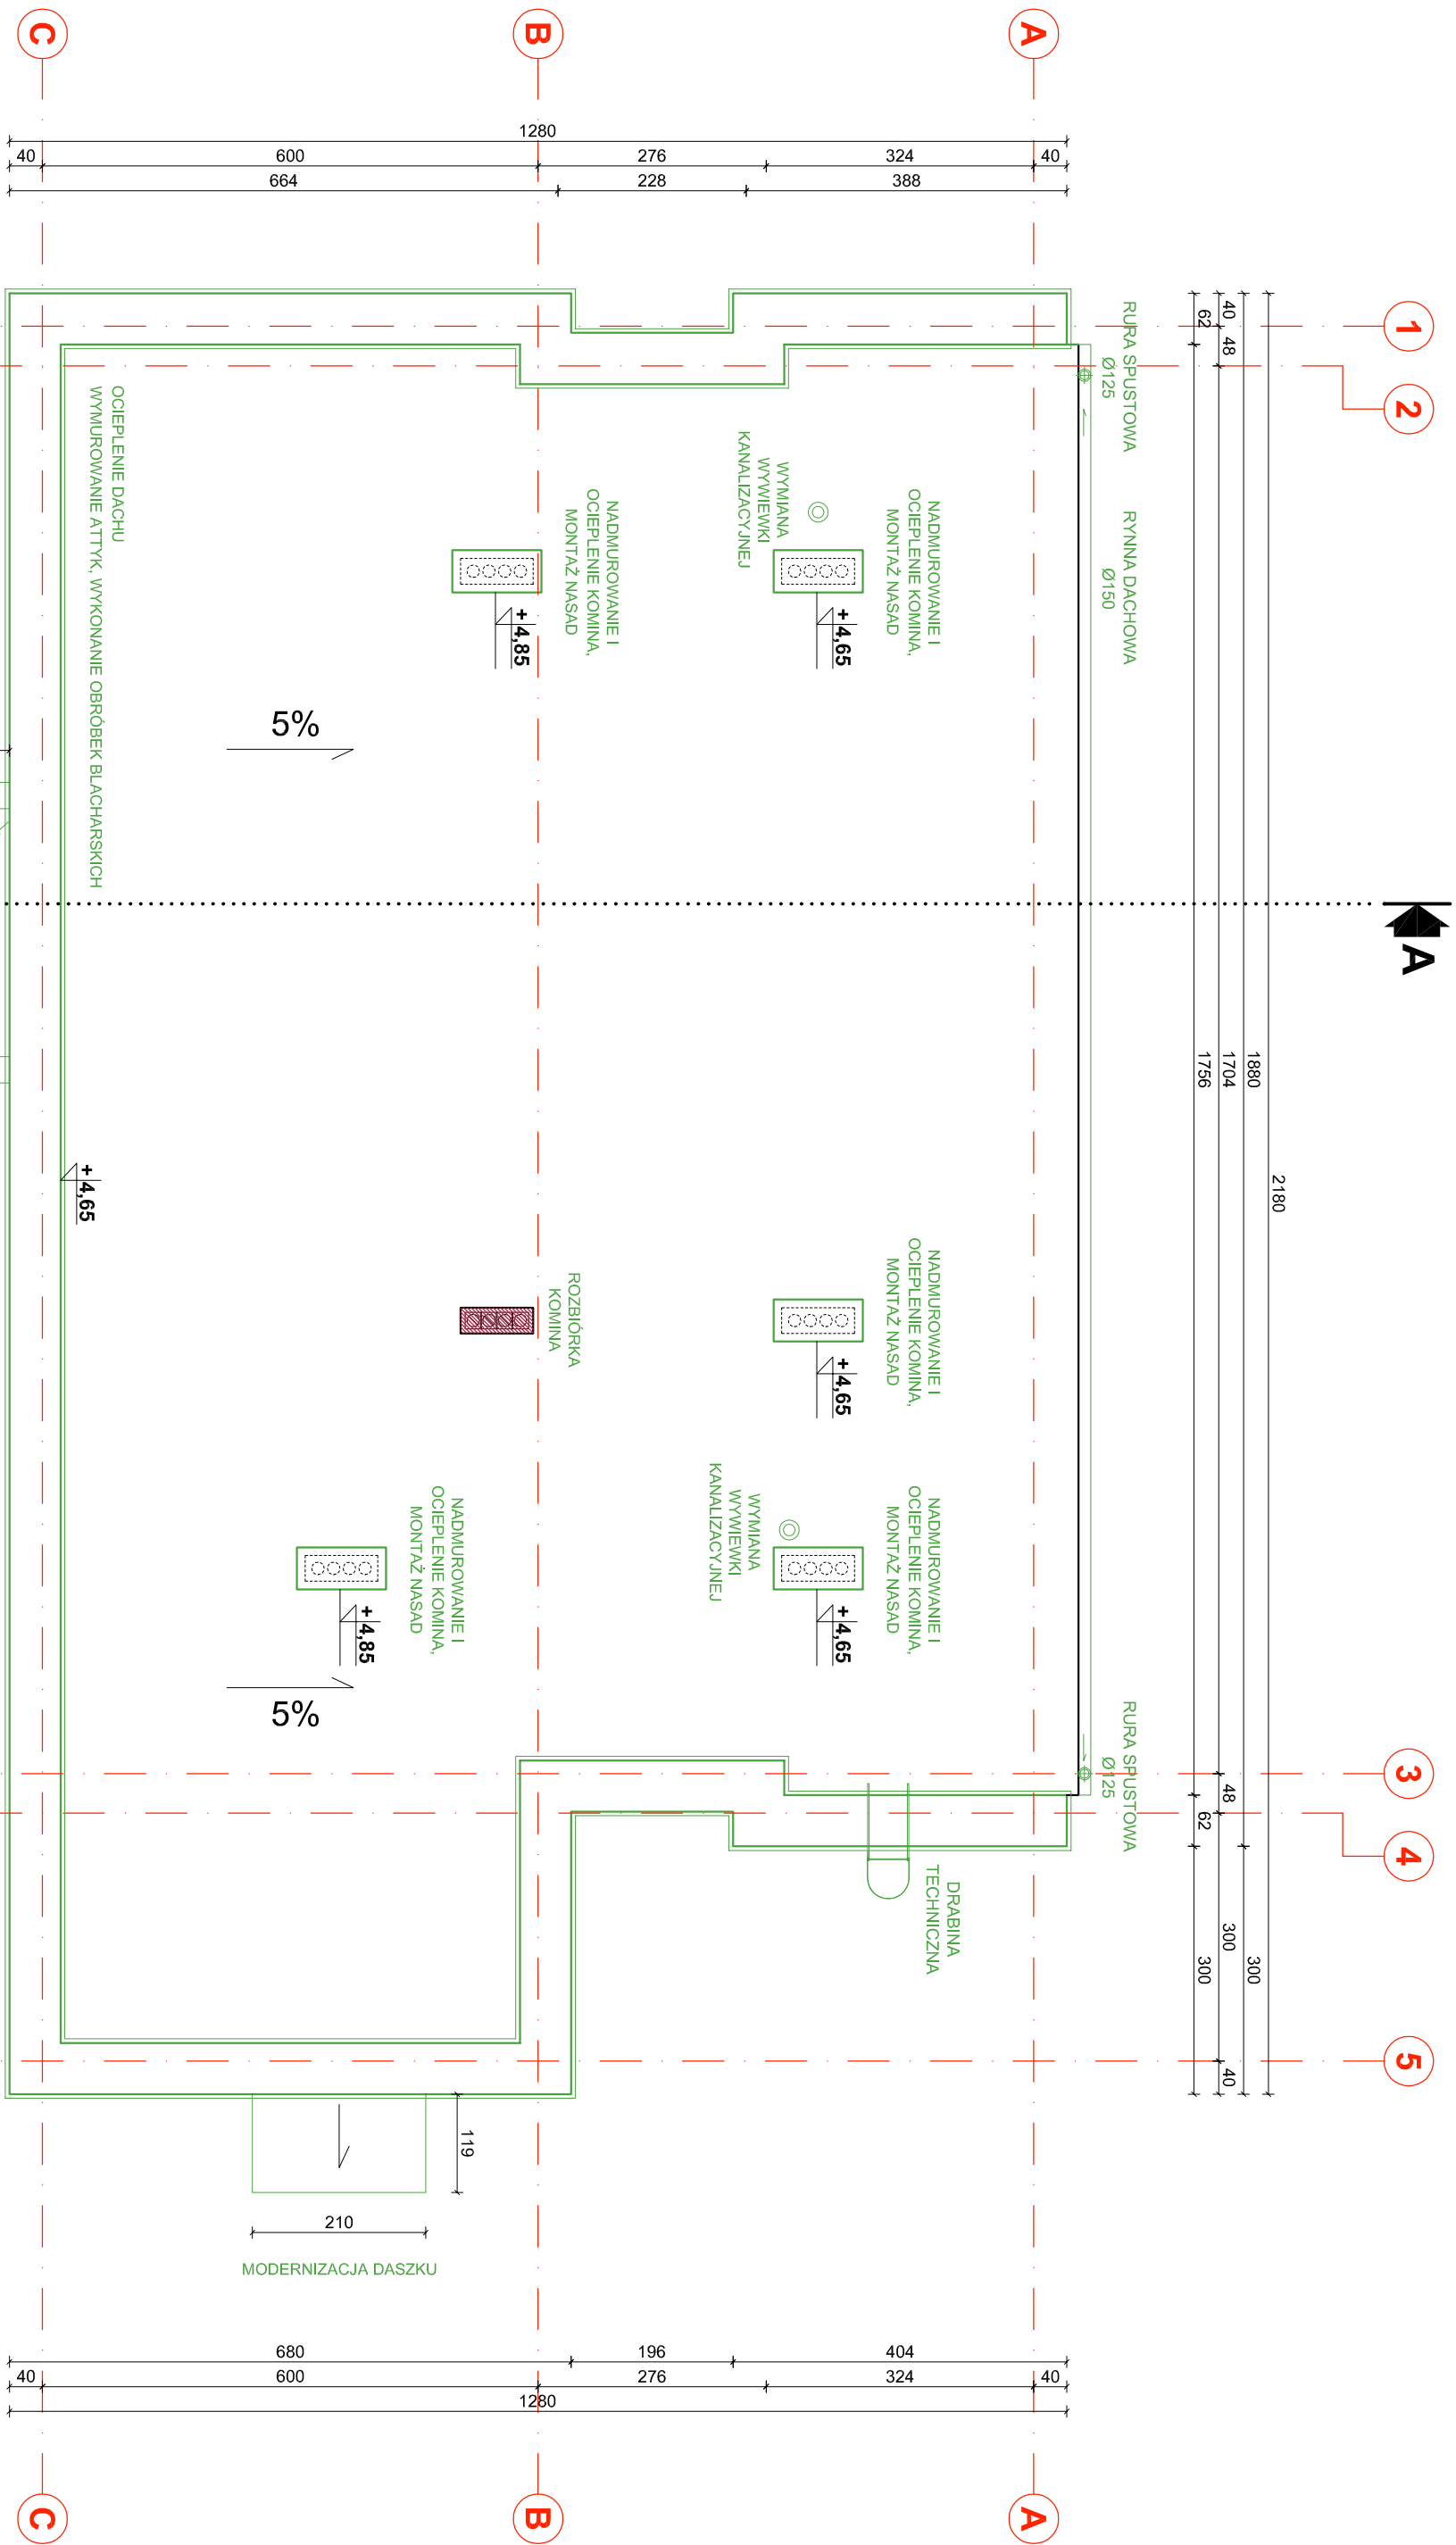

LEGENDA:

- WYBURZENIA
- ZAKRES PRAC UJĘTY W PRZEDMIOTOWYM OPRAWOWANIU

FEKOBUD
PRZEDSIĘBIORSTWO PROJEKTOWO-BUDOWLANE "EKOBU" s.c.
Dmochin Drugi nr 89 B, 95-061 Dmochin
PRACOWNIA PROJEKTOWA:
93-312 Łódź, ul. Tuszyńska 155

" Utwór chroniony prawem autorskim - wszelkie prawa zastrzeżone "

PROJEKT:
PRZEBUDOWA OBIEKTU NA CENTRUM DYDAKTYCZNE PRZY ZESPÓLE SZKÓŁ NR 1 W ALEKSANDROWIE KUJAWSKIM Z PRZEZNACZENIEM NA PRACOWNIE KSZTAŁCENIA PRAKTYCZNEGO

LOKALIZACJA INWESTYCJI: Zespół Szkół nr 1 w Aleksandrowie Kujawskim
ul. Wyspiańskiego 4
87-700 Aleksandrow Kujawski
dz. nr ew. 14/27, ark. mapy ewid. 18

Tytuł rysunku:

RZUT DACHU

SKALA:
1:100

BRANŻA: ARCHITEKTURA		DATA: 07.2016 r.
PROJEKTANT: mgr inż. arch. Jarosław Kowalczyk	POPRZES. mgr inż. arch. Ewa Hinz	FAZA: PW
ASYSTENT PROJ. mgr inż. arch. Ewa Hinz		NR RYSUNKU: A/09
SPRAWDZAJĄCY: mgr inż. arch. Włodzisław Alwasiak	upr. bud. 356/61 w specjalności architektonicznej (bez ograniczeń)	NR STRONY: A/23