


RZUT PARTERU

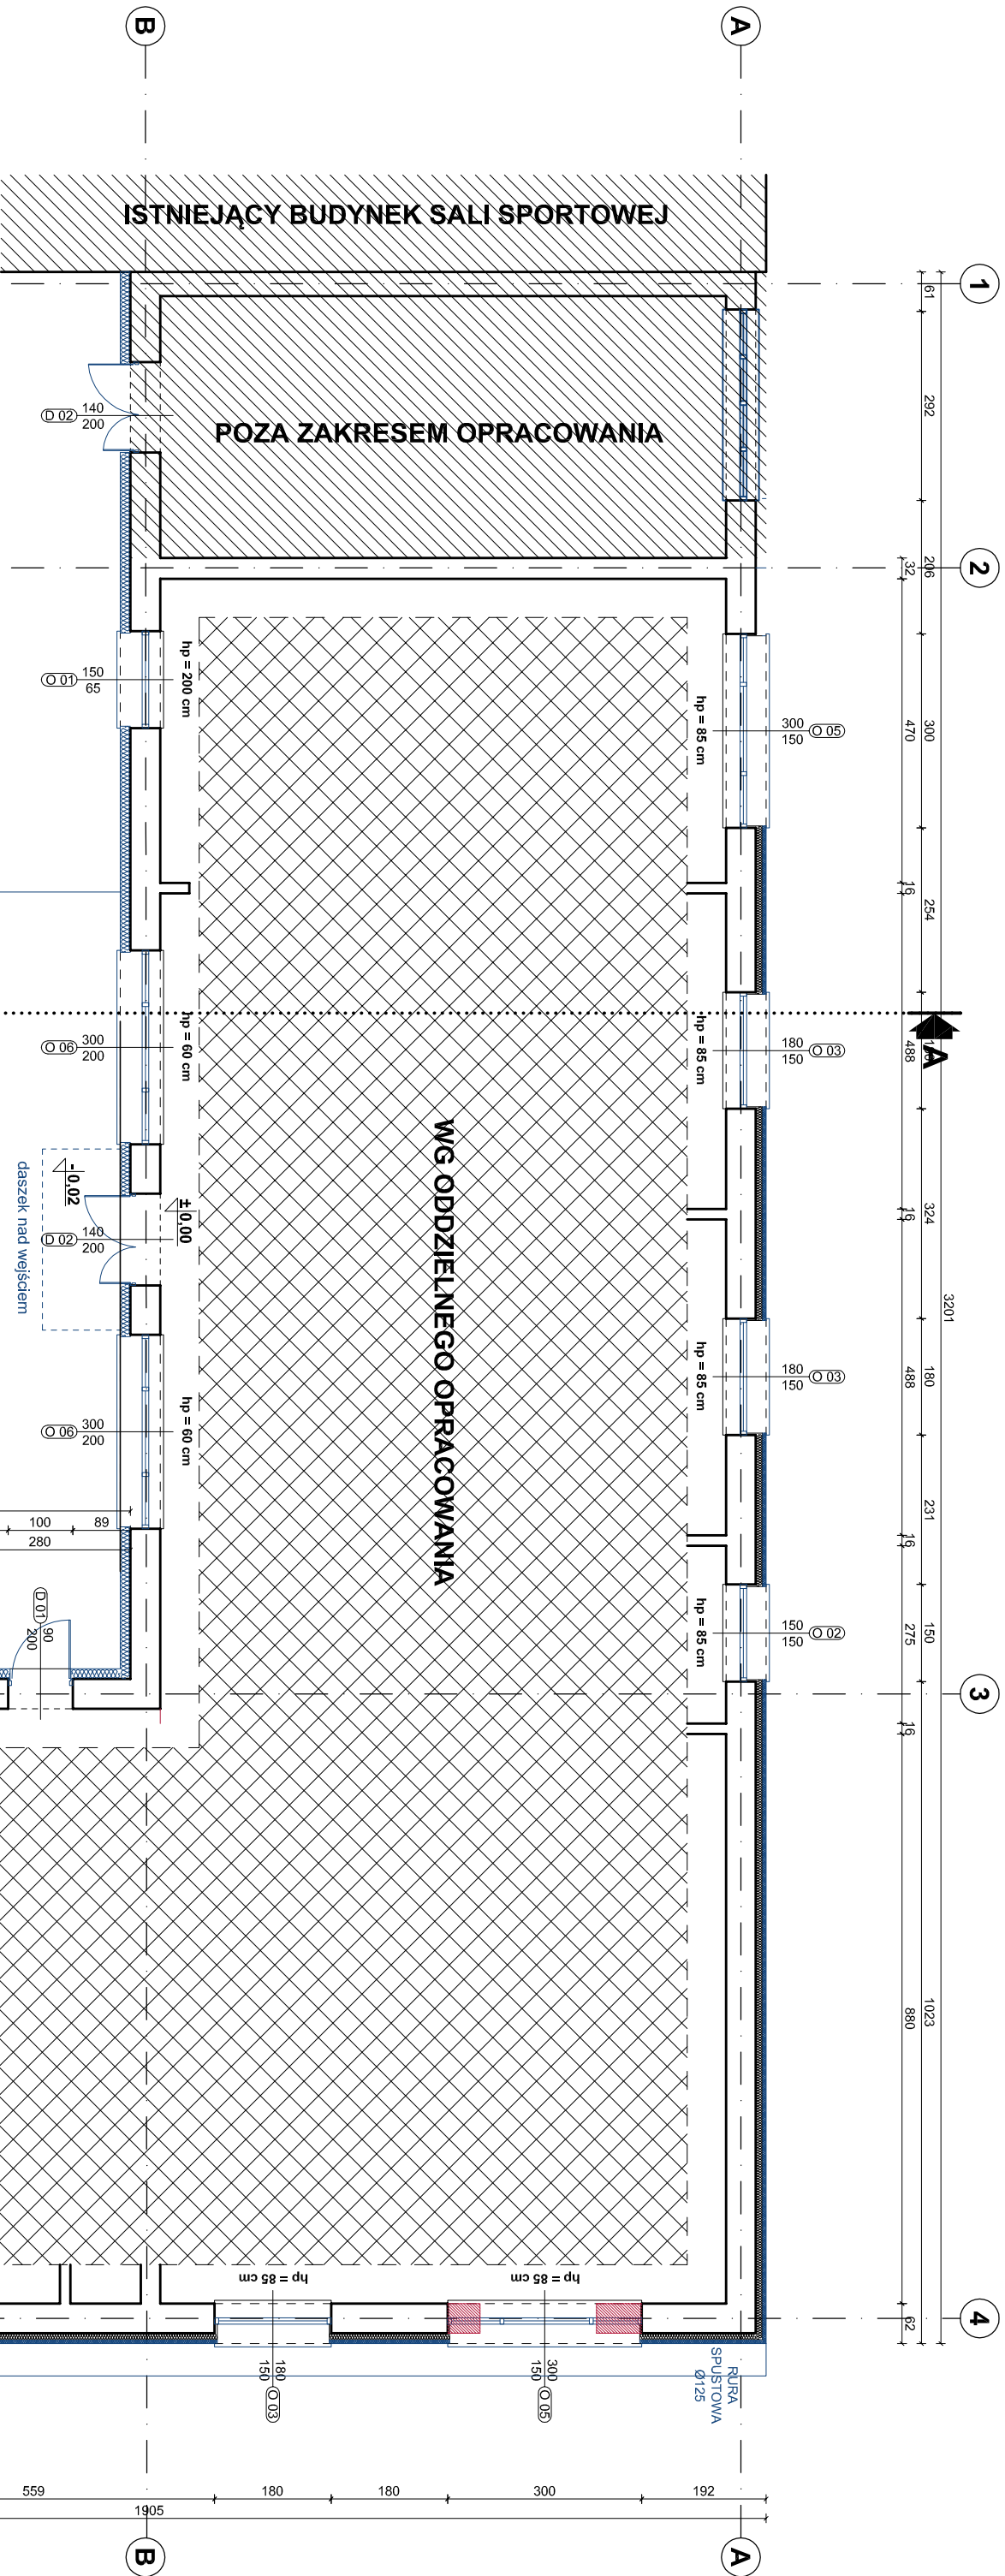

LEGENDA:

- WYBURZENIA
- PRACE WYKONANE WG ODDZIELNEGO OPRACOWANIA
- ZAKRES PRAC UJĘTY W PRZEDMIOTOWYM OPRACOWANIU

PRZEDSIĘBIORSTWO PROJEKTOWO-BUDOWLANE "EKOBU" s.c.
Dmochin Drogi nr 89 B. 95-061 Dmochin
PRACOWNIA PROJEKTOWA:
93-312 Łódź, ul. Tuszynska 155

" Utwór chroniony prawem autorskim - wszelkie prawa zastrzeżone "

PROJEKT:
ADAPTACJA BUDYNKÓW ZESPOŁU SZKÓŁ NR 2 W ALEKSANDROWIE Kujawskim
PRZY ULICY SIKORSKIEGO 3 NA PRACOWNIE KSZTAŁCENIA PRAKTYCZNEGO
- DOOCIEPLENIE ŚCIAN I DACHU BUDYNKU

LOKALIZACJA INWESTYCJI:
Zespół Szkół nr 2 w Aleksandrowie Kujawskim
ul. Sikorskiego 3
87-700 Aleksandrow Kujawski
dz. nr ew. 30/4, ark. mapy ewid. 28
obręb: Aleksandrow Kujawski

RZUT PARTERU

SKALA:
1:100

BRANŻA:	ARCHITEKTURA	PROJEKT:	DATA:	07.2016 r.
PROJEKTANT:	mgr inż. Jarosław Kowalczyk	PROJEKT:	DATA:	07.2016 r.
ASYSTENT PROJ.:	mgr inż. arch. Ewa Hinz	PROJEKT:	DATA:	07.2016 r.
SPRAWDZAJĄCY:	mgr inż. arch. Włodzimierz Alwastak	PROJEKT:	DATA:	07.2016 r.
NR STRONY:	A/16	PROJEKT:	DATA:	07.2016 r.