


RZUT DACHU

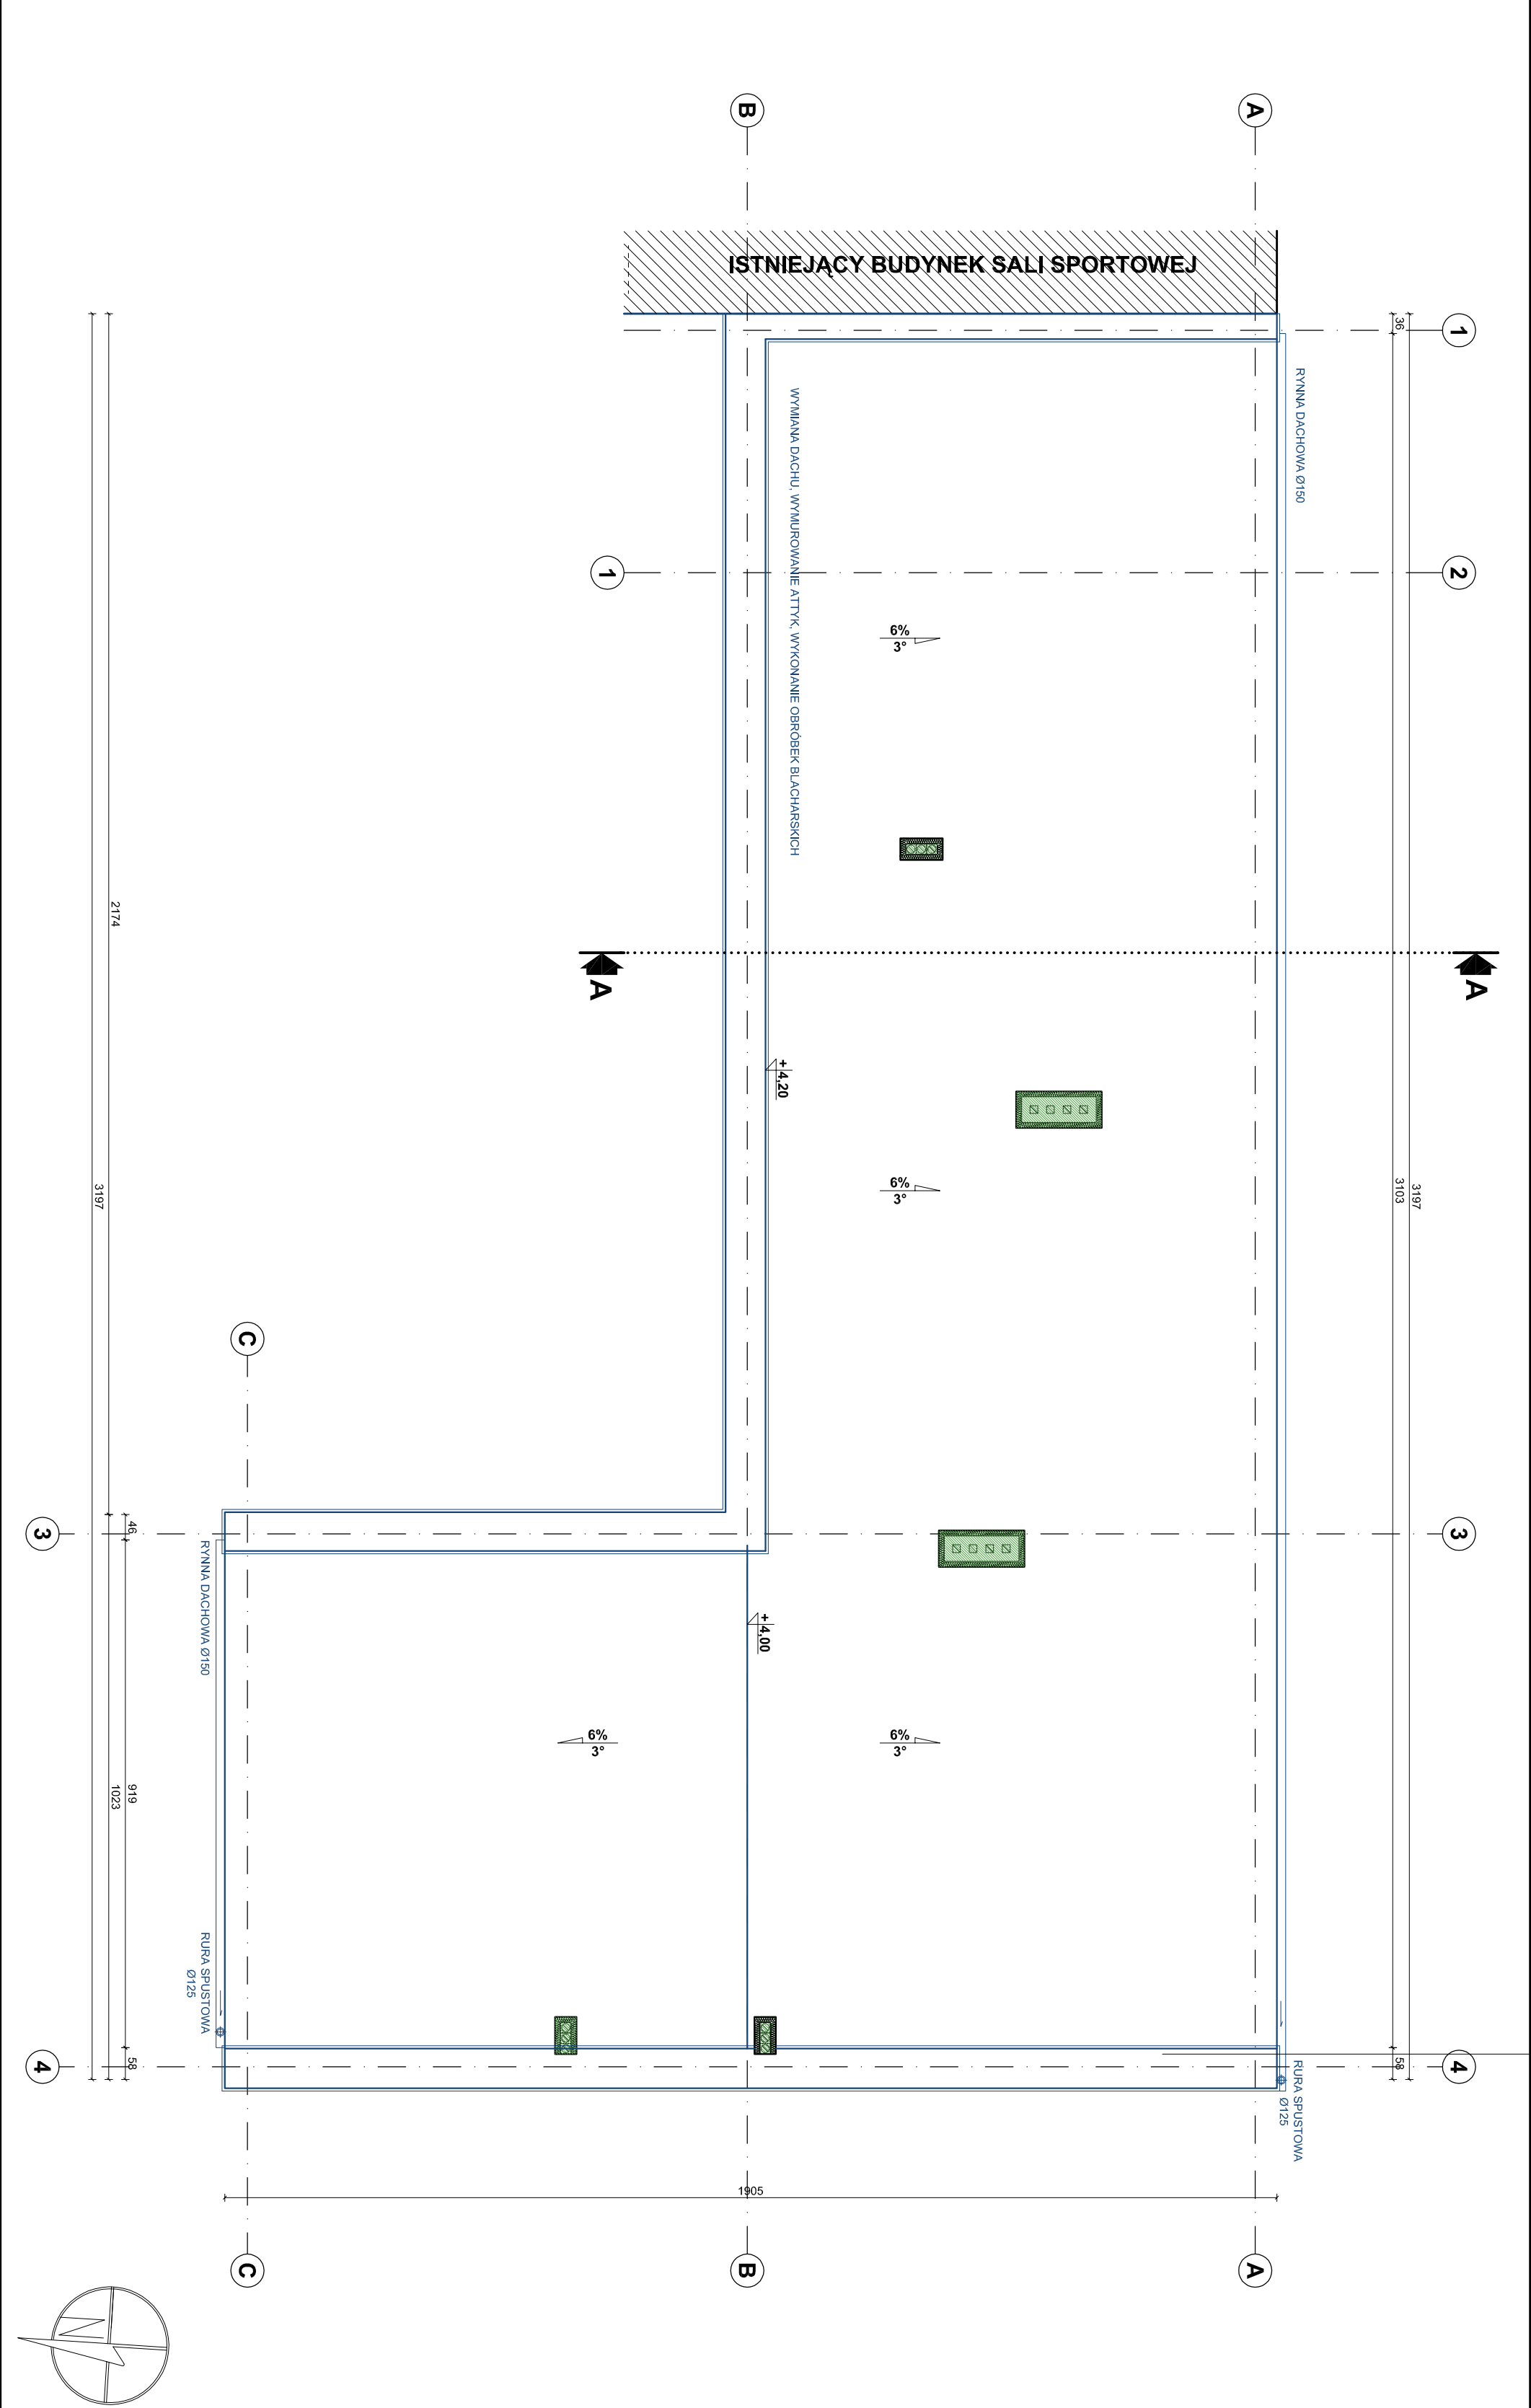

LEGENDA:

- WYBURZENIA
- PRACE WYKONANE WG ODDZIELNEGO OPRAWOWANIA
- ZAKRES PRAC UJĘTY W PRZEDMIOTOWYM OPRAWOWANIU

EKOBUD

PRZEDSIĘBIORSTWO PROJEKTOWO-BUDOWLANE "EKOBU" s.c.
Dmoch Drog nr 89 B, 95-061 Dmoch
PRACOWNIA PROJEKTOWA
93-312 Łódź, ul. Tuszyńska 155

PROJEKT: ADAPTACJA BUDYNKOW ZESPOŁU SZKOŁ NR 2 W ALEKSANDROWIE KUJAWSKIM PRZY ULICY SIKORSKIEGO 3 NA PRACOWNIE KSZTAŁCENIA PRAKTYCZNEGO - DOOCIEPLENIE ŚCIAN I DACHU BUDYNKU			
LOKALIZACJA INWESTYCJI: Zespół Szkół nr 2 w Aleksandrowie Kujawskim ul. Sikorskiego 3 87-700 Aleksandrow Kujawski dz. nr ew. 80/4, ark. mapy ewid. 28 obręb: Aleksandrow Kujawski			
Tytuł rysunku: RZUT DACHU			
Skala: 1:100		Data: 07.2016 r.	
Branża: ARCHITEKTURA		Faza: P/B	
Projektant: mgr inż. arch. Jarosław Kowalczyk	upr. bud. 071.LOK/2012 w specjalności architektonicznej (bez ograniczeń)	Nr rysunku: A/07	
Asystent proj.: mgr inż. arch. Ewa Hinz			
Sprawdzający: mgr inż. arch. Włodzisław Alwasia	upr. bud. 356/61 w specjalności architektonicznej (bez ograniczeń)	Nr strony: A/17	