


RZUT DACHU

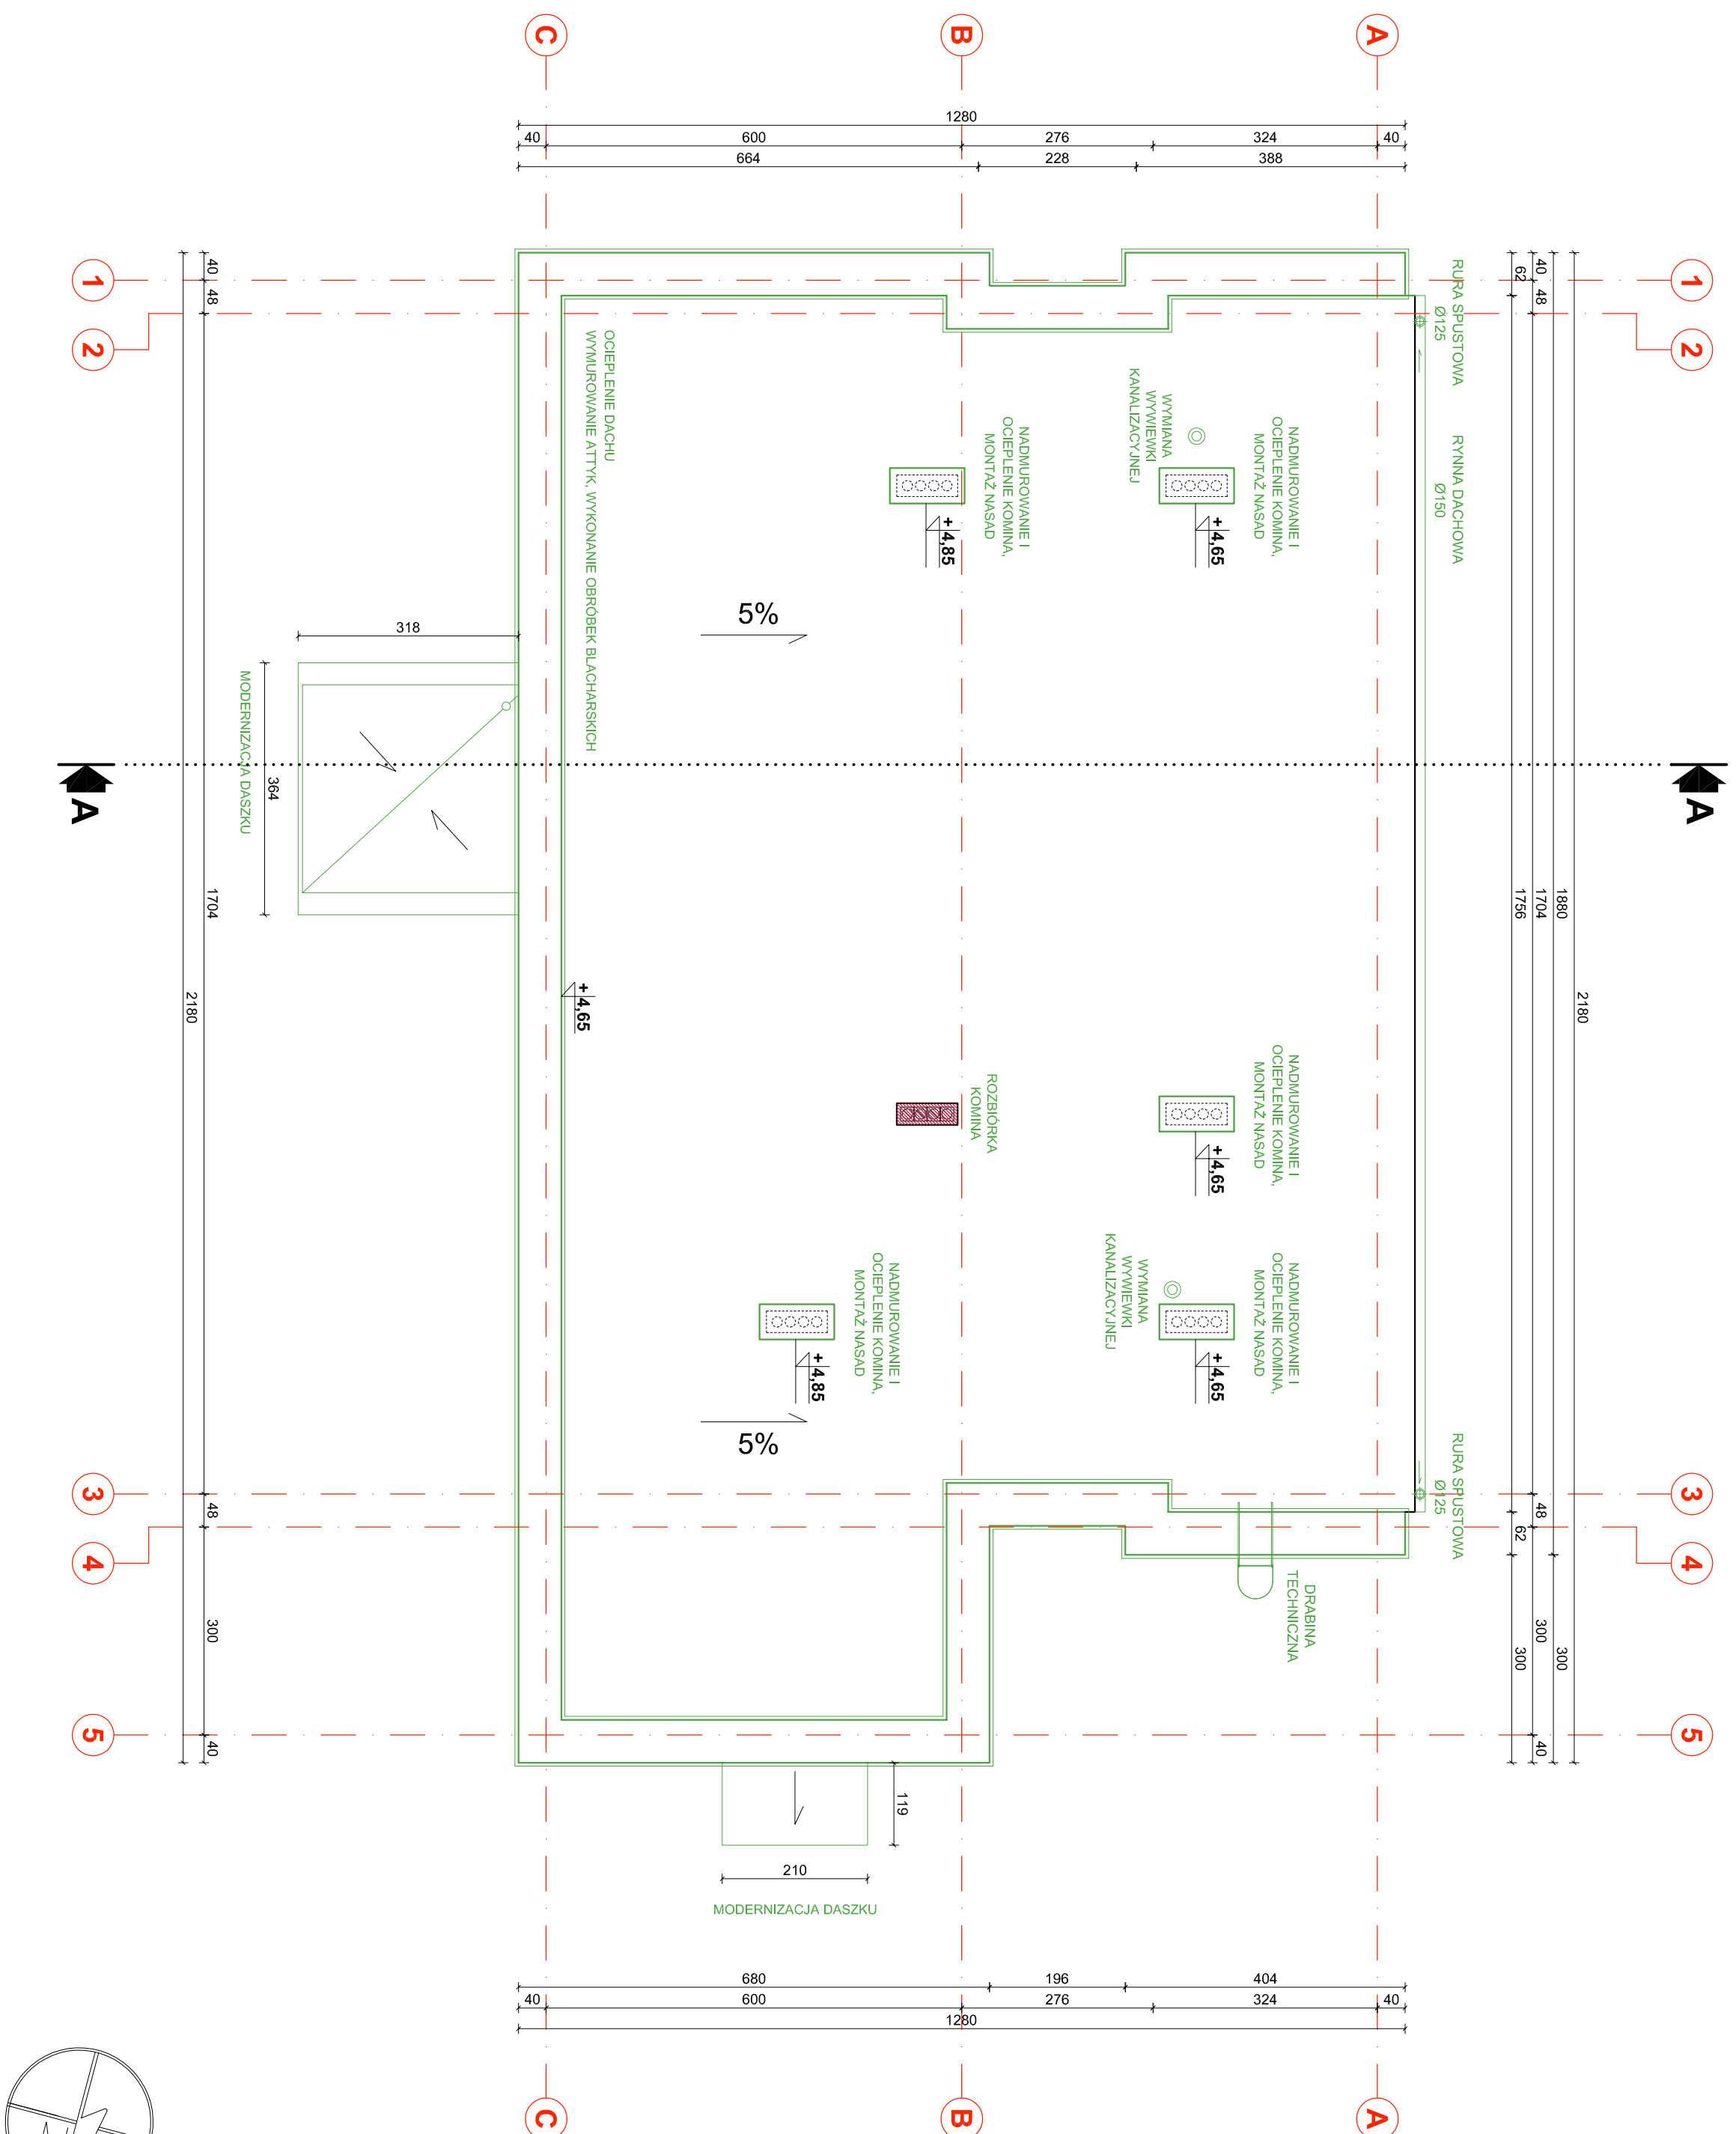

LEGENDA:

- WYBURZENIA**  **ZAKRES PRAC UJĘTY W PRZEDMIOTOWYM OPRACOWANIU** 

PRZEDSIĘBIORSTWO PROJEKTOWO-BUDOWLANE "EKOBU" s.c.

Dmosin Drugi nr 89 B, 95-061 Dmosin
PRACOWNIA PROJEKTOWA:
93-312 Łódź, ul. Tuszyńska 155

" UTWÓR CHRONIONY PRAWEM AUTORSKIM - WSZELKIE PRAWA ZASTRZEŻONE "

PROJEKT:

PRZEBUDOWA OBIEKTU NA CENTRUM DYDAKTYCZNE PRZY ZESPOLE SZKÓŁ NR 1 W ALEKSANDROWIE KUJAWSKIM Z PRZEZNACZENIEM NA PRACOWNIE KSZTAŁCENIA PRAKTYCZNEGO

LOKALIZACJA INWESTYCJI:
Zespół Szkół nr 1 w Aleksandrowie Kujawskim

Zespół Szkół nr 1 w Aleksandrowie Kujawskim

ul. Wyspiańskiego 4

07-100 Mickaś Janusz Kujawski
dz. nr ew. 14/27, ark. mapy ewid. 18

TYTUŁ RYSUNKU

RZUT DACHU

SKALA:

1:100

DATA:

ARCHITEKTURA

PODDPIS:

FAZA:

PROJEKTANT

arostaw Kowalczyk

upr. bud. 07/LOOK/2012
w specjalności architektonicznej

ASYSTENT PROJ:

inż. arch. **Ewa Hinz**

1000000

SPRAWDZAJĄCY:

UPR. bud. 356/61

NR STRONG:

mgr inż. arch. **Włodzimierz Alwasia**

**w specjalności architektonicznej
(bez ograniczeń)**

A/23