
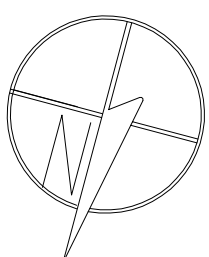
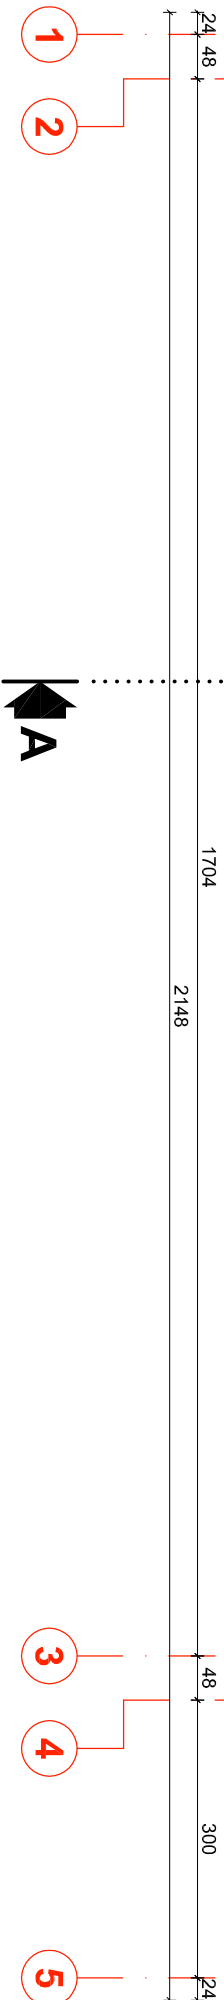


RZUT DACHU - STAN ISTNIEJĄCY

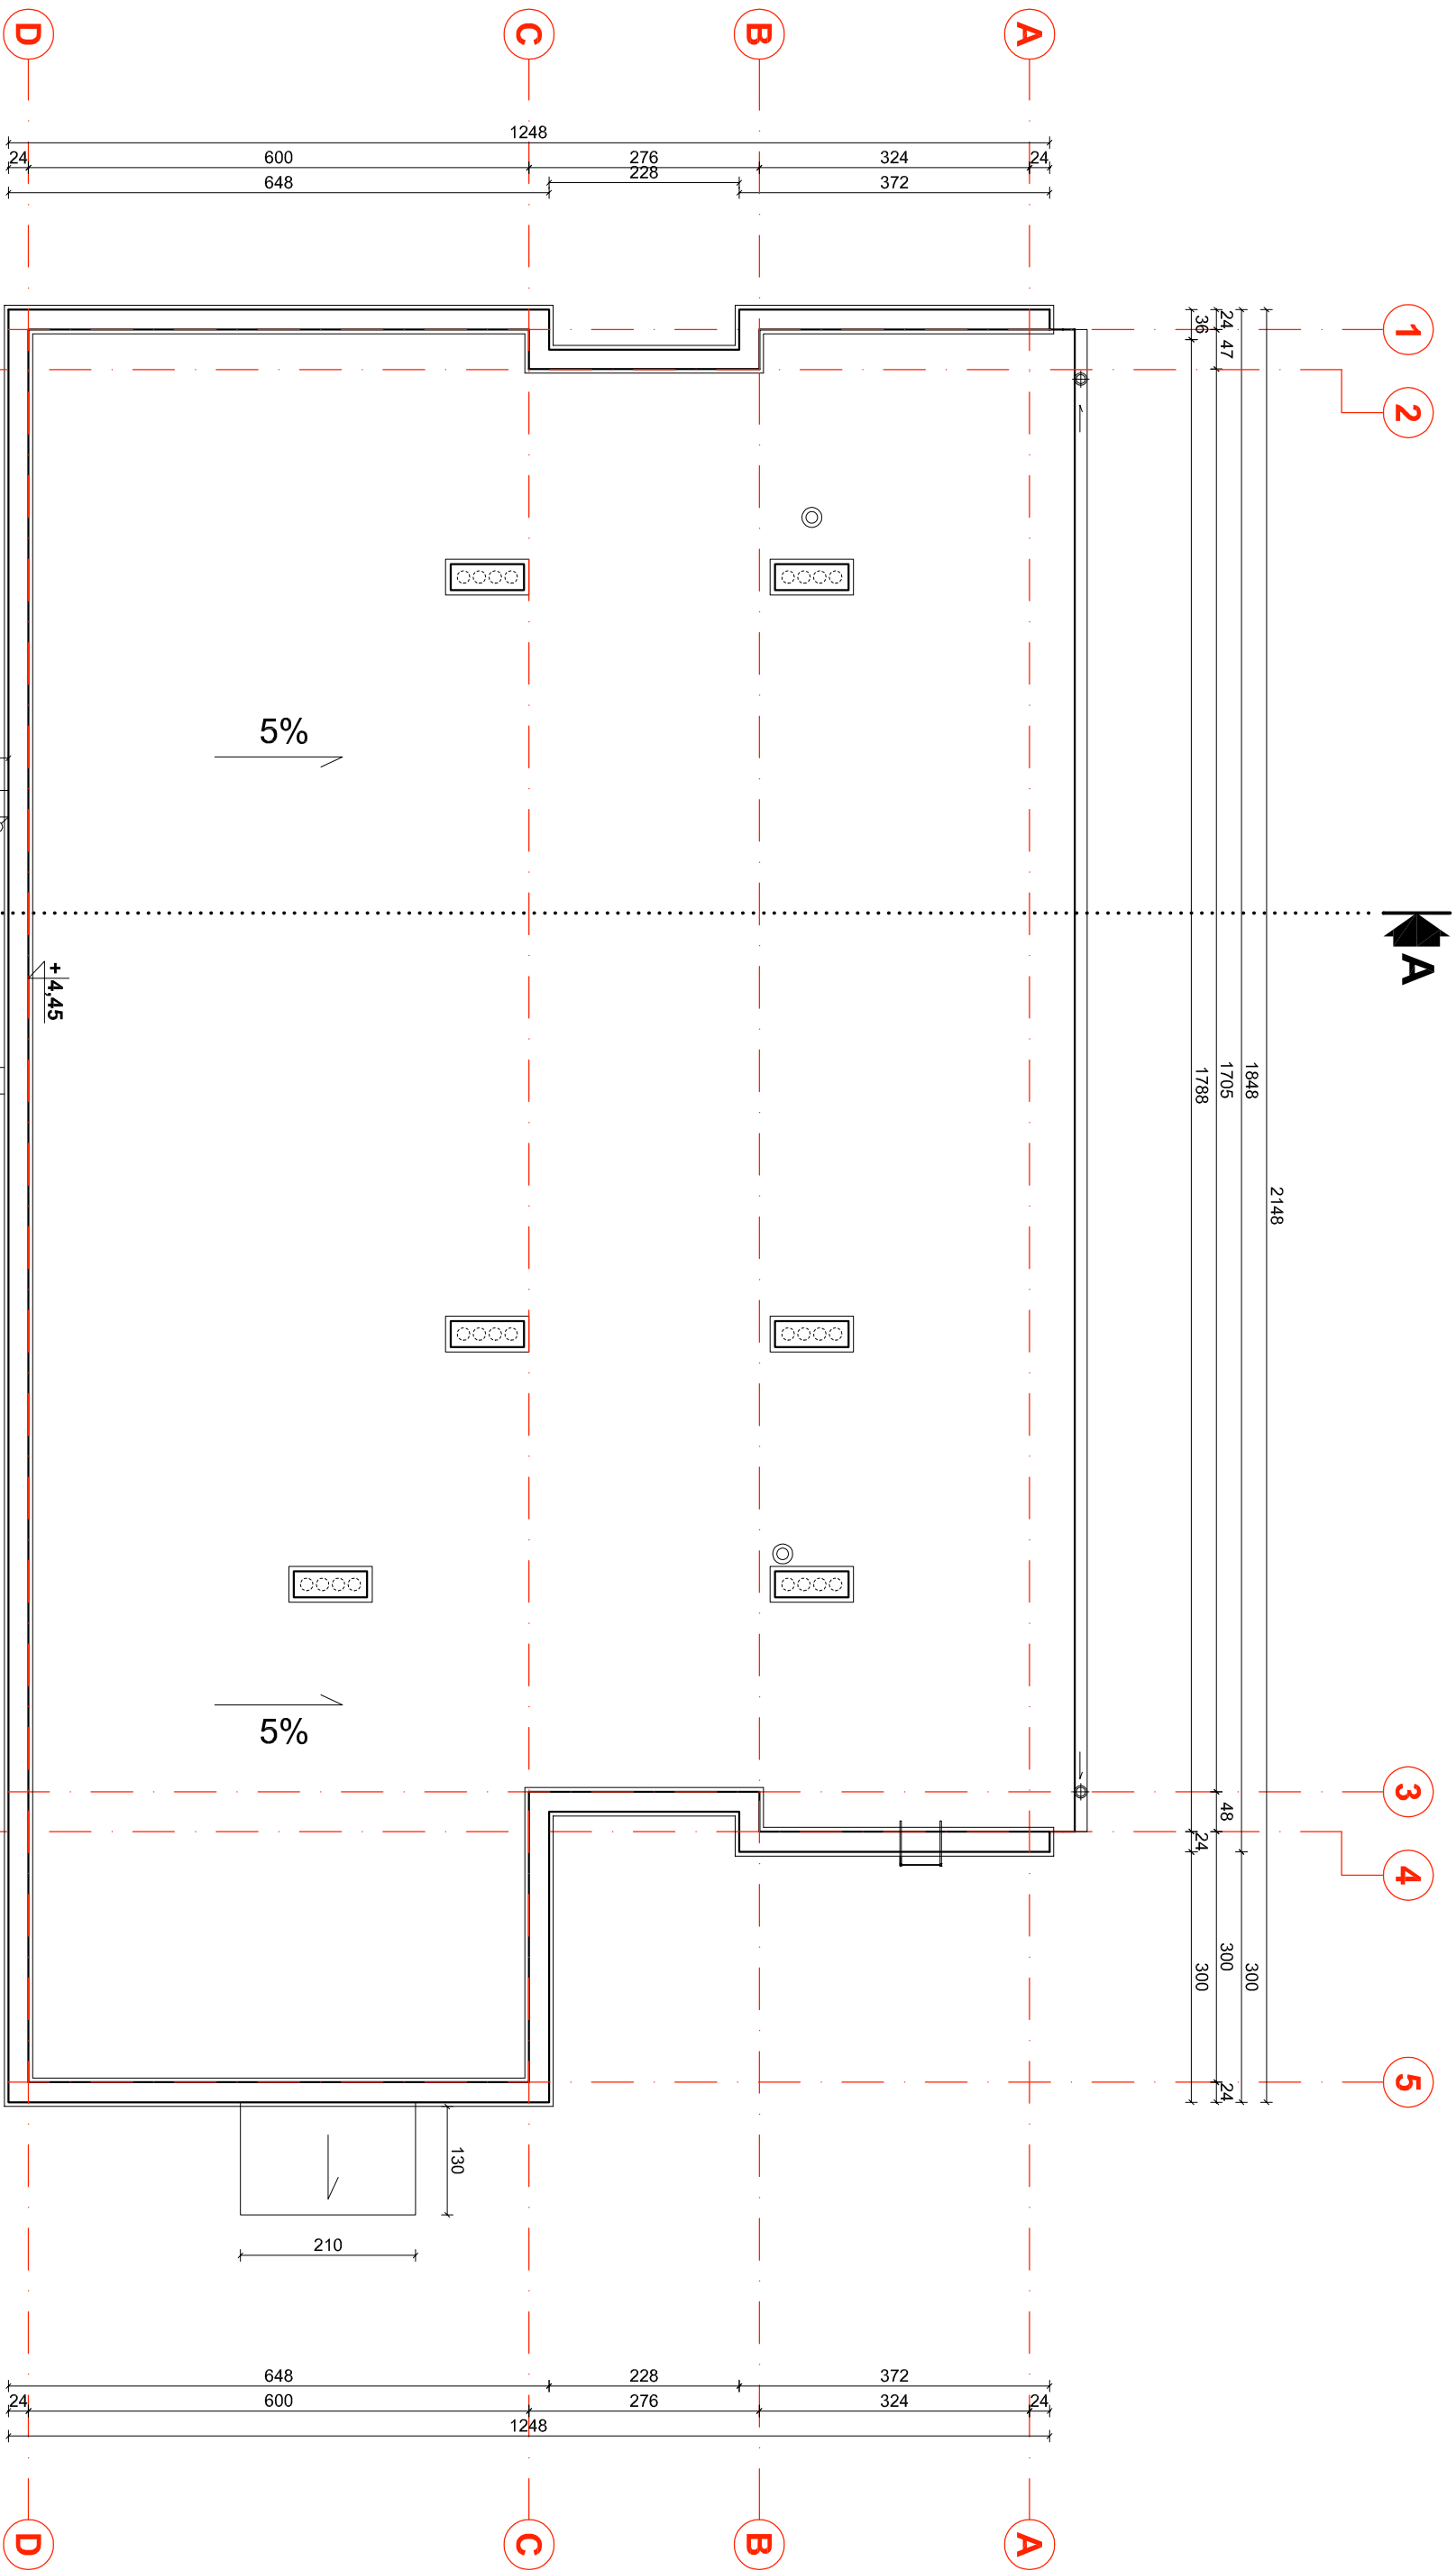

EKOBUD
PRZEDSIĘBIORSTWO PROJEKTOWO-BUDOWLANE "EKO" s.c.
Dmochin Drogi nr 89 B, 95-061 Dmochin
PRACOWNIA PROJEKTOWA:
93-312 Łódź, ul. Tuszynska 155

" Utwór chroniony prawem autorskim - wszelkie prawa zastrzeżone "

PROJEKT:
PRZEBUDOWA OBIEKTU NA CENTRUM DYDAKTYCZNE PRZY ZESPÓLE SZKÓŁ NR 1 W
ALEKSANDROWIE KUJAWSKIM Z PRZEZNACZENIEM NA PRACOWNIE KSZTAŁCENIA
PRAKTYCZNEGO

LOKALIZACJA INWESTYCJI: Zespół Szkół nr 1 w Aleksandrowie Kujawskim
ul. Wyspiańskiego 4
87-700 Aleksandrow Kujawski
dz. nr ew. 14/27, ark. mapy ewid. 18

Tytuł rysunku:

RZUT DACHU - STAN ISTNIEJĄCY

SKALA:
1:100

BRANŻA: ARCHITEKTURA		DATA: 07.2016 r.
PROJEKTANT: mgr inż. arch. Jarosław Kowalczyk	POPIS:	FAZA: PW
ASYSTENT PROJ: mgr inż. arch. Ewa Hinz		
SPRAWDZAJĄCY: mgr inż. arch. Włodzisław Alwasiak	upr. bud. 356/61 w specjalności architektonicznej (bez ograniczeń)	NR RYSUNKU: A/03
		NR STRONY: A/17