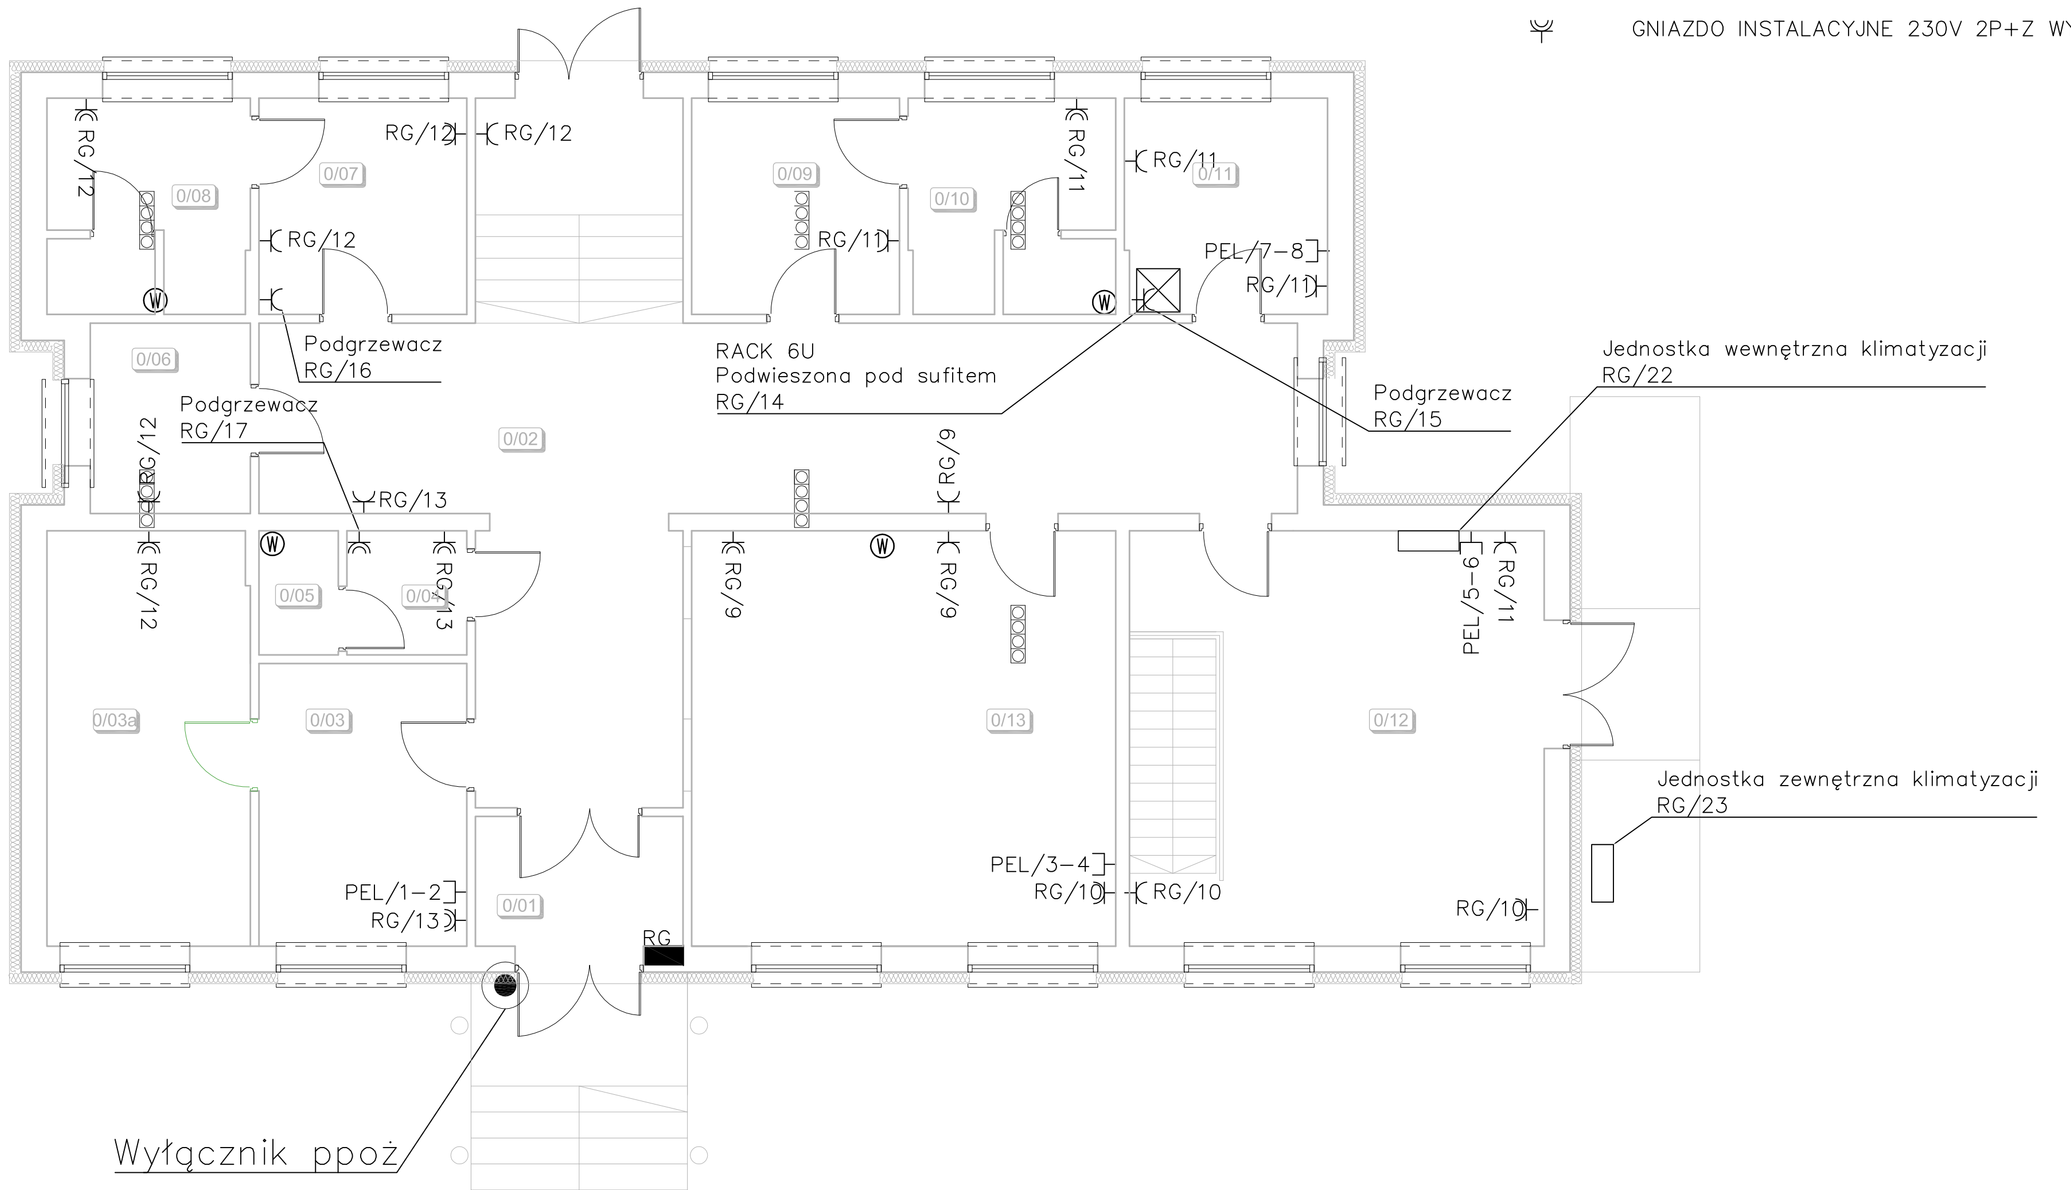

WYKONANIE INSTALACJI:

1. INSTALCJE ODBIORCZE WYKONAĆ W UKŁADZIE TN–S.
2. OCHRONA OD PORAŻEŃ PRZY DOTYKU POŚREDNIM–SAMOCZYNNE WYŁĄCZENIE ZASILANIA I WYŁĄCZNIKI RÓŻNICOWOPRĄDOWE.
3. INSTALACJE WYKONAĆ W KORYTKACH KABLOWYCH NAD SUFITAMI PODWIESZONYMI ORAZ W BRUZDACH POD TYNKIEM; OSPRZĘT P/T
4. INSTALACJE GNIAZD WTYCZKOWYCH WYKONAĆ PRZEWODEM N2XH–J 3X2,5mm2.
5. WYSOKOŚĆ MONTAŻOWA GNIAZD WTYKOWYCH.:
   – GN. WTYKOWE OGÓLNE W POMIESZCZENIACH h=1,3m
7. OZNACZENIE RG/1 OZNACZA OBWÓD NR.1 ROZDZIELNICY RG
8. GNIAZDA W POMIESZCZENIACH DO KTÓRYCH MAJĄ DOSTĘP DZIECI MUSZĄ BYĆ WYPOSAŻONE W SPECJALNE PRZESŁONY TORÓW PRĄDOWYCH.
8. OZNACZENIA OSPRZĘTU INSTALACYJNEGO:

LEGENDA:

GNIAZDO INSTALACYJNE 230V 2P+Z

GNIAZDO INSTALACYJNE 230V 2P+Z WYKONANIE SZCZELNE

Rzut Parteru
Instalacja Siły i Gniazd Wtykowych

ZESTAWIENIE POWIERZCHNI	
NR	**NAZWA POMIESZCZENIA**
0/01	WIATROŁAP
0/02	KORYTARZ
0/03	POMIESZCZENIE SPRZEDAŻY
0/03a	POMIESZCZENIE POMOCNICZE
0/04	PRZEDSIONEK TOALETY MĘSKIEJ
0/05	TOALETA MĘSKA
0/06	MAGAZYN NARZĘDZI
0/07	SZATNIA
0/08	UMYWALNIA
0/09	SZATNIA
0/10	UMYWALNIA
0/11	POMIESZCZENIE SOCJALNE
0/12	SALA KSZTAŁCENIA PRAKTYCZNEGO
0/13	SALA DYDAKTYCZNA
0/14	WC DAMSKI/ NIEPEŁNOSPRAWNI

PRZEDSIĘBIORSTWO PROJEKTOWO-BUDOWLANE "EKOBUD" s.c.
Dmosin Drugi nr 89 B, 95-061 Dmosin
PRACOWNIA PROJEKTOWA:
93-312 Łódź, ul. Tuszyńska 155

" UTWÓR CHRONIONY PRAWEM AUTORSKIM - WSZELKIE PRAWA ZASTRZEŻONE "

PROJEKT:
PRZEBUDOWA OBIEKTU NA CENTRUM DYDAKTYCZNE PRZY ZESPOLE SZKÓŁ NR 1 W ALEKSANDROWIE KUJAWSKIM Z PRZEZNACZENIEM NA PRACOWNIE KSZTAŁCENIA PRAKTYCZNEGO

LOKALIZACJA INWESTYCJI:
Zespół Szkół nr 1 w Aleksandrowie Kujawskim
ul. Wyspiańskiego 4
87-700 Aleksandrów Kujawski
dz. nr ew. 14/27, ark. mapy ewid. 18

TYTUŁ RYSUNKU:
Rzut Parteru
Instalacja Siły i Gniazd Wtykowych

SKALA: **1:100**

DATA: **07.2016 r.**

BRANŻA: **Instalacje Elektryczne**

PODPIS:

FAZA: **P/W**

PROJEKTANT: **Janusz Bojanowski**	upr. bud.195/68, 248/89 WŁ w specjalności instalacji, sieci urządzeń elektrycznych		NR RYSUNKU: **E/02**
ASYSTENT PROJ: **Przemysław Sil**			
SPRAWDZAJĄCY: inż. **Zbigniew Wojanowski**	upr. bud. GP.II-8346-263/76 w specjalności instalacyjno - inżynieryjnej w zakr. sieci elektrycznych (bez ograniczeń)		NR STRONY: **En12**