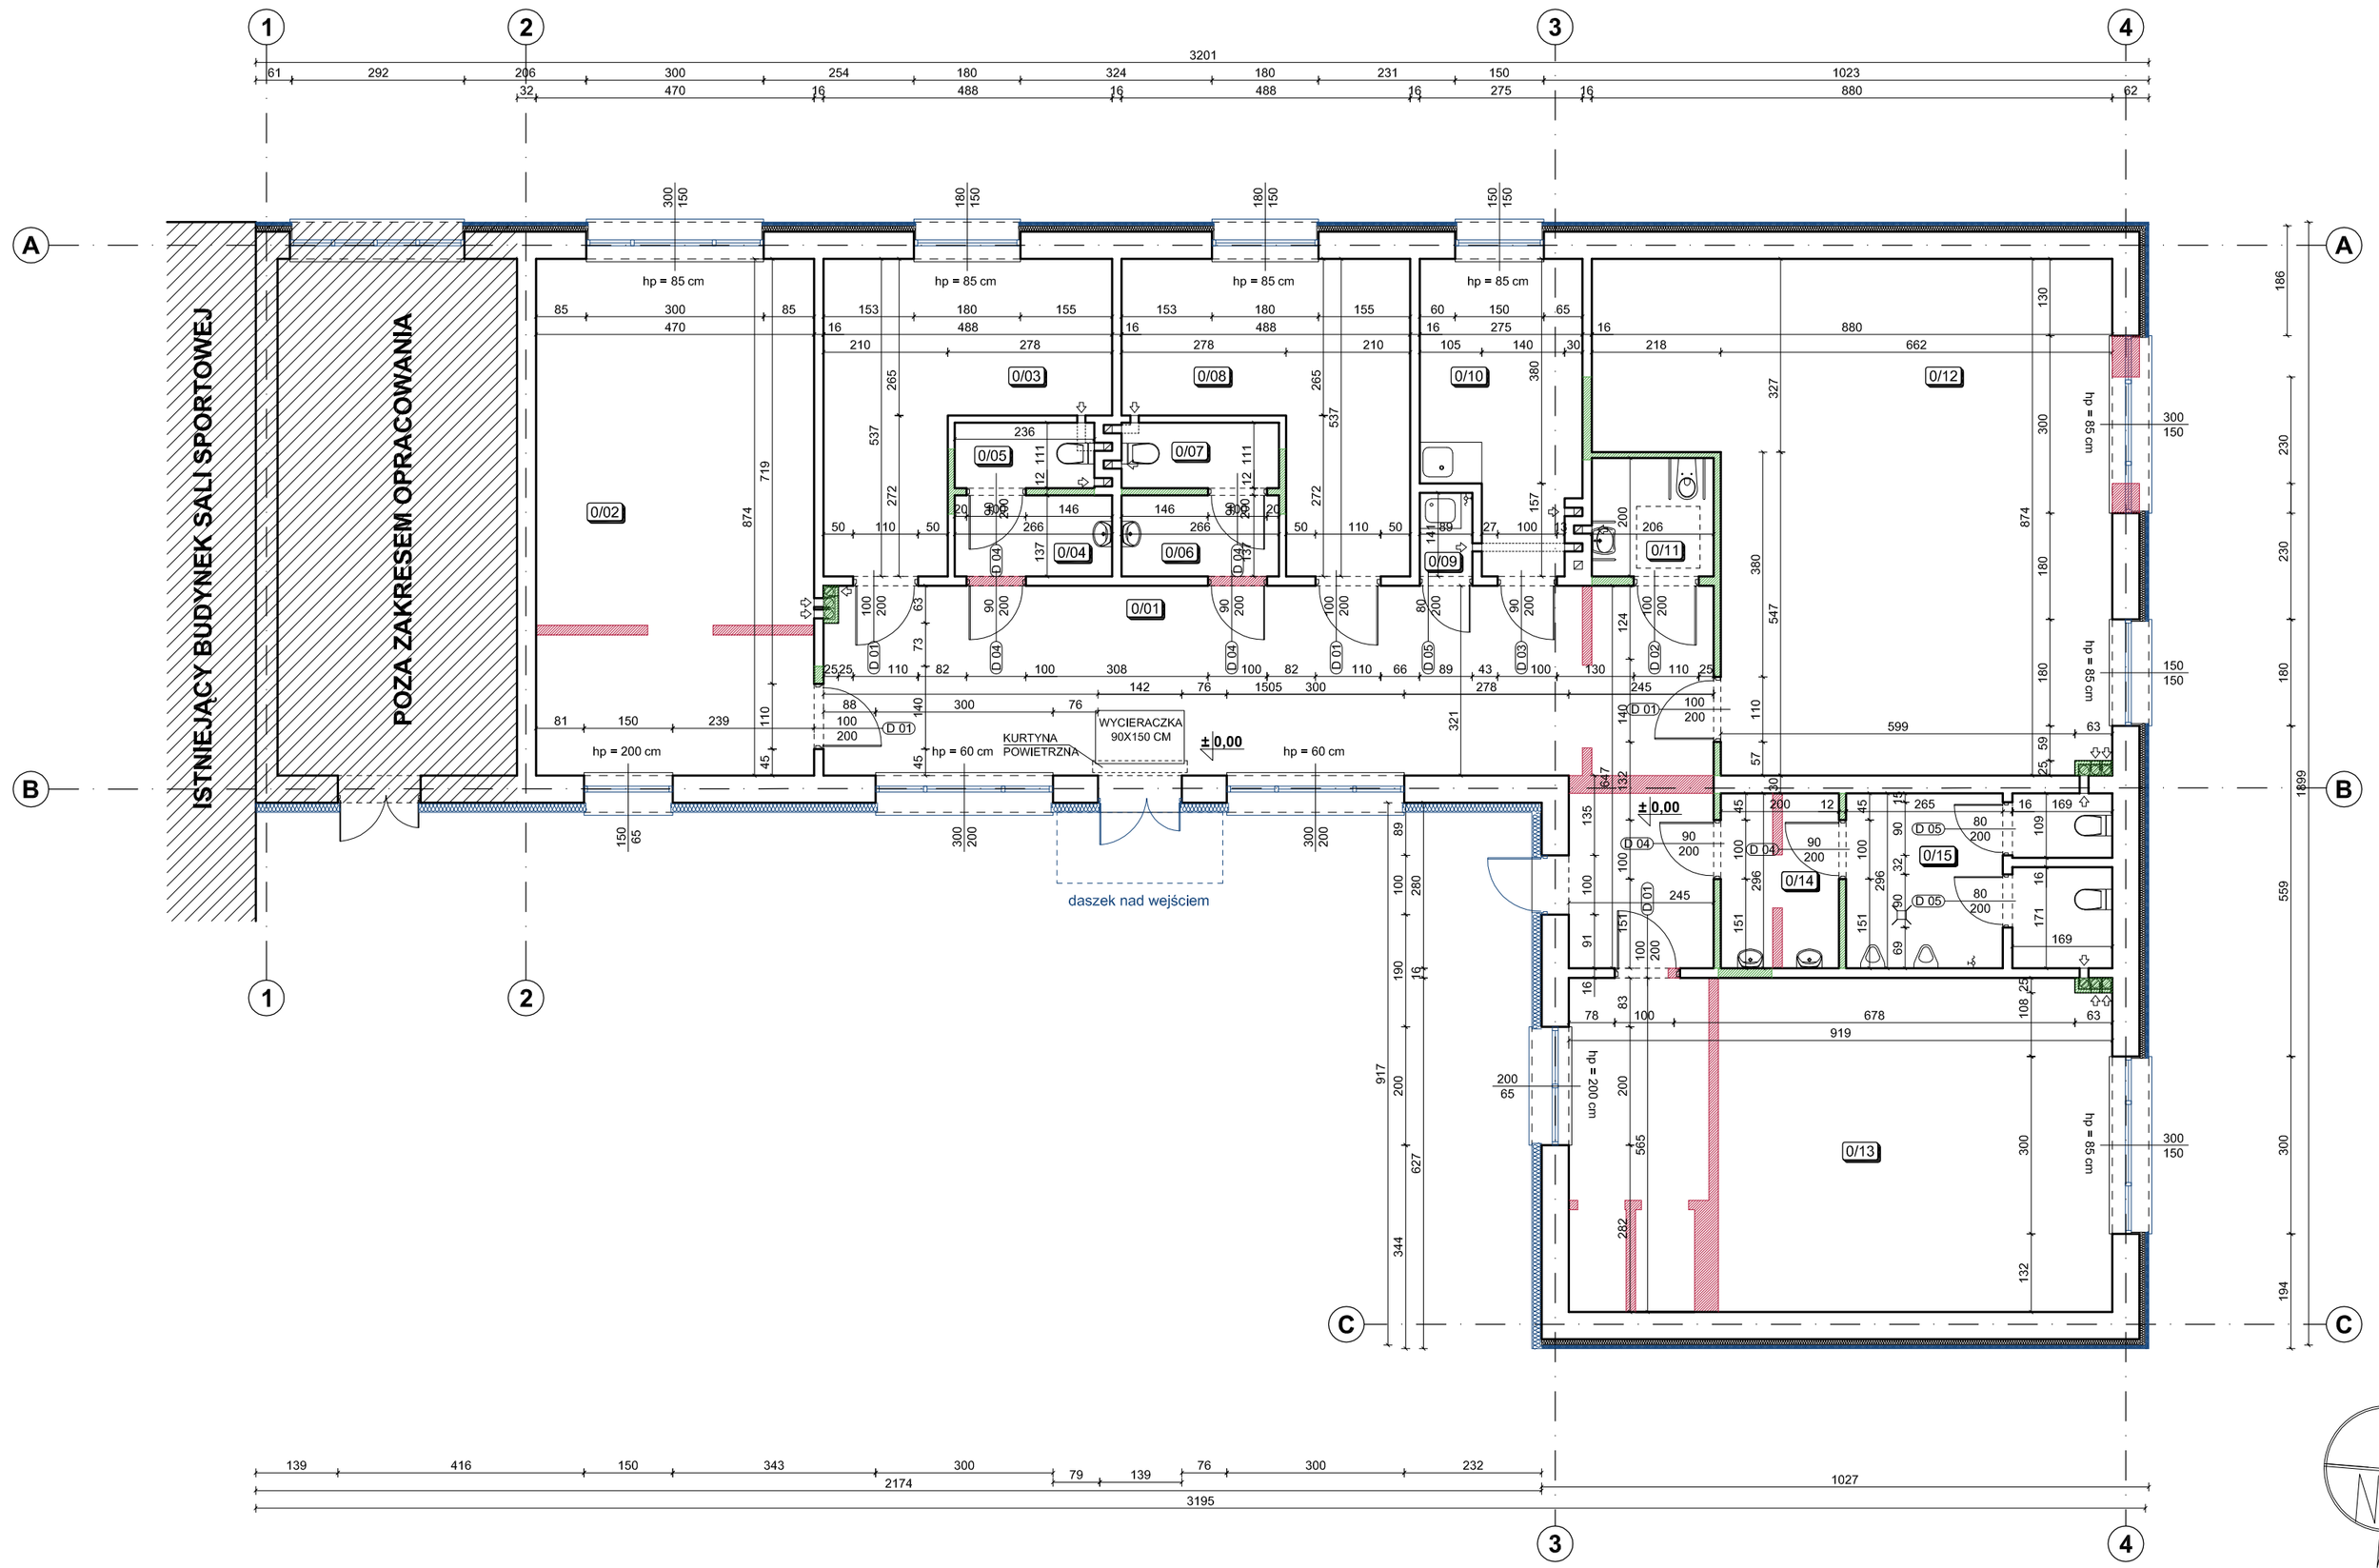

RZUT PARTERU

ZESTAWIENIE POWIERZCHNI

NR	NAZWA POMIESZCZENIA	POWIERZCHNIA (m²)	WYS. POMIESZCZENIA (m)	WYKOŃCZENIE POSADZEK	WYKOŃCZENIE ŚCIAN	WYKOŃCZENIE SUFITU
0/01	KORYTARZ	56,14	3,00	gres	tynk gipsowy + farba olejna matowa	sufit podwieszany
0/02	POMIESZCZENIE POMOCNICZE	41,08	3,00	gres	tynk gipsowy + farba emulsyjna	sufit podwieszany
0/03	SZATNIA	18,64	3,00	gres	tynk gipsowy + farba emulsyjna	sufit podwieszany
0/04	PRZEDSIONEK TOALETY DAMSKIEJ	3,64	2,50	gres	glazura	sufit podwieszany wodoodporny
0/05	TOALETA DAMSKA	2,62	2,50	gres	glazura	sufit podwieszany wodoodporny
0/06	PRZEDSIONEK TOALETY DLA NAUCZYCIELI	3,60	2,50	gres	glazura	sufit podwieszany wodoodporny
0/07	TOALETA DLA NAUCZYCIELI	2,95	2,50	gres	glazura	sufit podwieszany wodoodporny
0/08	SZATNIA	18,64	3,00	gres	tynk gipsowy + farba emulsyjna	sufit podwieszany
0/09	POM. PORZĄDKOWE	1,25	2,50	gres	tynk gipsowy + farba emulsyjna	sufit podwieszany
0/10	POKÓJ DLA NAUCZYCIELA	12,72	3,00	wykładzina pvc	tynk gipsowy + farba emulsyjna	sufit podwieszany
0/11	TOALETA DLA NIEPEŁNOSPRAWNYCH	4,12	2,50	gres	tynk gipsowy + farba emulsyjna	sufit podwieszany wodoodporny
0/12	PRACOWNIA DYDAKTYCZNA	64,82	3,00	wykładzina pvc	tynk gipsowy + farba emulsyjna	sufit podwieszany
0/13	PRACOWNIA DYDAKTYCZNA	51,76	3,00	gres	tynk gipsowy + farba emulsyjna	sufit podwieszany
0/14	PRZEDSIONEK TOALRTY MĘSKIEJ	5,92	2,50	gres	glazura	sufit podwieszany wodoodporny
0/15	TOALETA MĘSKA	13,30	2,50	gres	glazura	sufit podwieszany wodoodporny
	RAZEM:	301,20				

LEGENDA:

- WYBURZENIA
- WYMUROWANIA
- ELEMENTY WYKONANE WG PROJEKTU TERMOMODERNIZACJI STANOWIĄCEGO ODDZIELNE OPRACOWANIE

PRZEDSIĘBIORSTWO PROJEKTOWO-BUDOWLANE "EKOBUD" s.c.
Dmosin Drugi nr 89 B, 95-061 Dmosin
PRACOWNIA PROJEKTOWA:
93-312 Łódź, ul. Tuszyńska 155

" UTWÓR CHRONIONY PRAWEM AUTORSKIM - WSZELKIE PRAWA ZASTRZEŻONE "

PROJEKT:
ADAPTACJA BUDYNKÓW ZESPOŁU SZKÓŁ NR 2 W ALEKSANDROWIE KUJAWSKIM PRZY ULICY SIKORSKIEGO 3 NA PRACOWNIE KSZTAŁCENIA PRAKTYCZNEGO

LOKALIZACJA INWESTYCJI: **Zespół Szkół nr 2 w Aleksandrowie Kujawskim**
ul. Sikorskiego 3
87-700 Aleksandrów Kujawski
dz. nr ew. 90/4, ark. mapy ewid. 28
obręb: Aleksandrów Kujawski

TYTUŁ RYSUNKU: **RZUT PARTERU**

SKALA: **1:100**

DATA: **07.2016 r.**

BRANŻA: **ARCHITEKTURA**

PODPIS:

FAZA: **P/W**

PROJEKTANT: mgr inż. arch. **Jarosław Kowalczyk** — upr. bud. 07/LOOK/2012 w specjalności architektonicznej (bez ograniczeń)

ASYSTENT PROJ: mgr inż. arch. **Ewa Hinz**

SPRAWDZAJĄCY: mgr inż. arch. **Włodzimierz Alwasiak** — upr. bud. 356/61 w specjalności architektonicznej (bez ograniczeń)

NR RYSUNKU: **A/04**

NR STRONY: **A/14**