



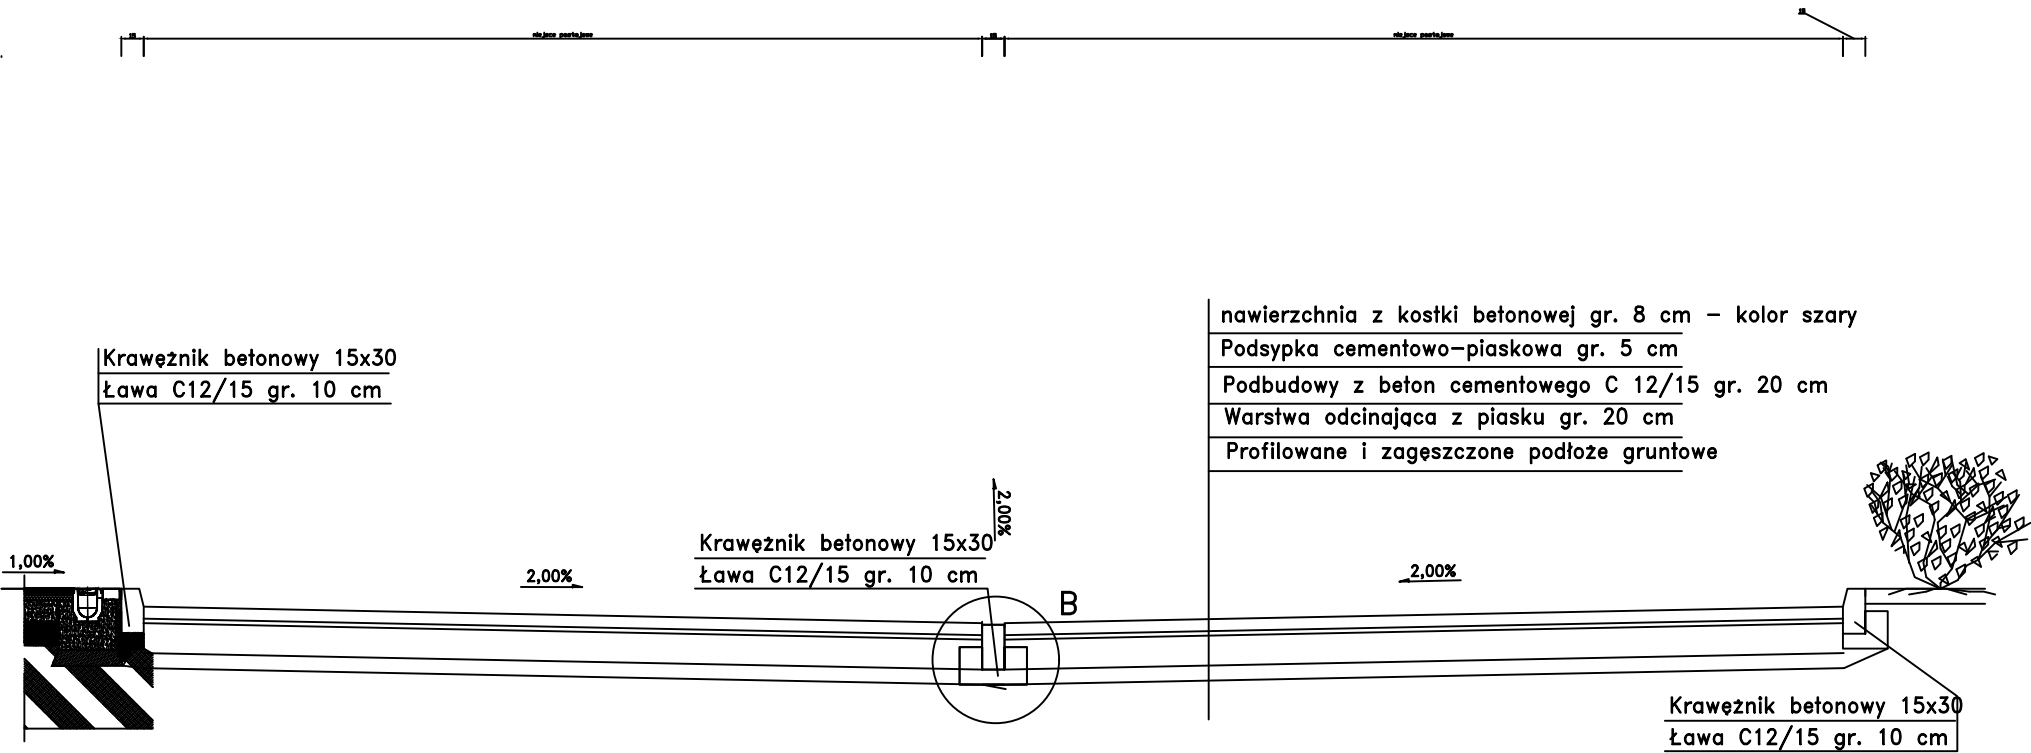

PRZEKRÓJ  
KONSTRUKCYJNY

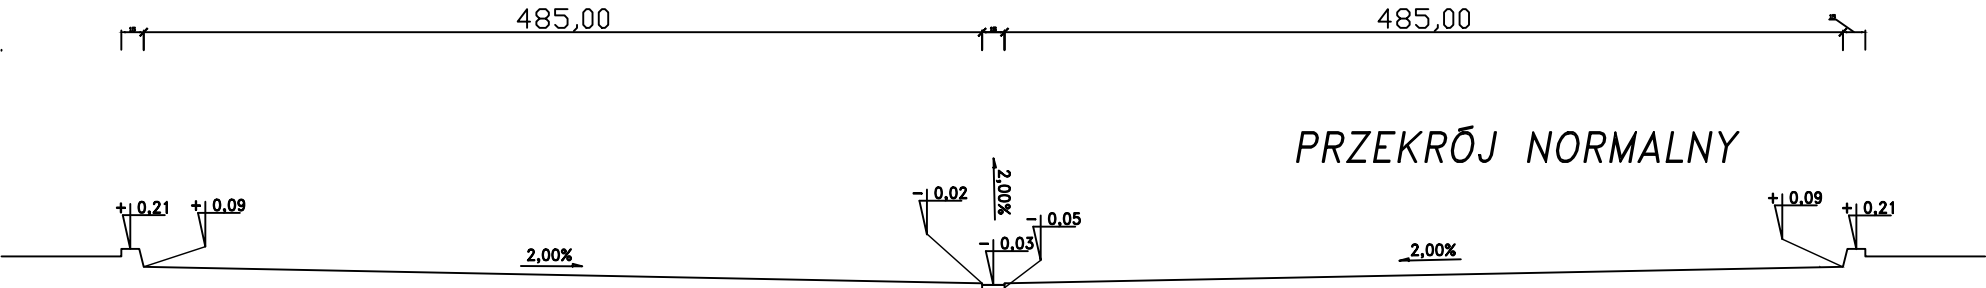

PRZEKRÓJ NORMALNY



PRZEKRÓJ NORMALNY

PRACOWNIA ARCHITEKTONICZNA  
**ARCHI-SIZE**  
**JAKUB KACZOROWSKI**  
TEL. 501-53-66-37  
WŁOCŁAWEK 87-800  
UL. KALISKA 90/69



INWESTOR:  
POWIAT ALEKSANDROWSKI  
UL. SŁOWACKIEGO 8  
ALEKSANDRÓW KUJAWSKI

ADRES INWESTYCJI:  
CIECHOCINEK UL. KOPERNIKA 1  
DZ NR 1158/23 OB 0001 CIECHOCINEK  
POWIAT ALEKSANDROWSKI

TEMAT:  
ZAGOSPODAROWANIE TERENU WOKÓŁ  
BUDYNKÓW SZKOLNYCH LO W CIECHOCINKU  
NA CELE SPORTOWO-REKREACYJNE  
- BOISKO WIELOFUNKCYJNE

BRANŻA: ARCHITEKTURA  
PROJEKTOWAŁ : mgr inż. arch.  
Maria Ingielewicz nr upr. ABU-  
IX-8386-5/6/89 Wk-bez ogra-  
niczeń wpis do Kujawsko Pomo-  
rskiej Izby Architektów pod nu-  
merem KP-0178 podpis

OPRACOWAŁ :  
PRACOWNIA ARCHITEKTONICZNA  
ARCHI-SIZE mgr inż. arch.  
Jakub Kaczorowski podpis

TEMAT RYSUNKU :  
PRZEKRÓJ  
UTWARDZENIA  
SKALA 1 : 50  
DATA: 19.02.2018  
RYSUNEK  
NR 05  
TEN RYSUNEK JEST OBJEKT PRAWA AUTORSKIEGO  
PRACOWNI PROJEKTOWEJ ARCHI-SIZE. NIE MOŻE BYĆ  
UŻYTY W CAŁOŚCI LUB W CZĘŚCI DO PRAC BUDOWLANYCH  
BEZ PISEMNEJ ZGODY PRACOWNI