




BOISKO DO GRY W KOSZYKÓWKĘ I SIATKÓWKĘ

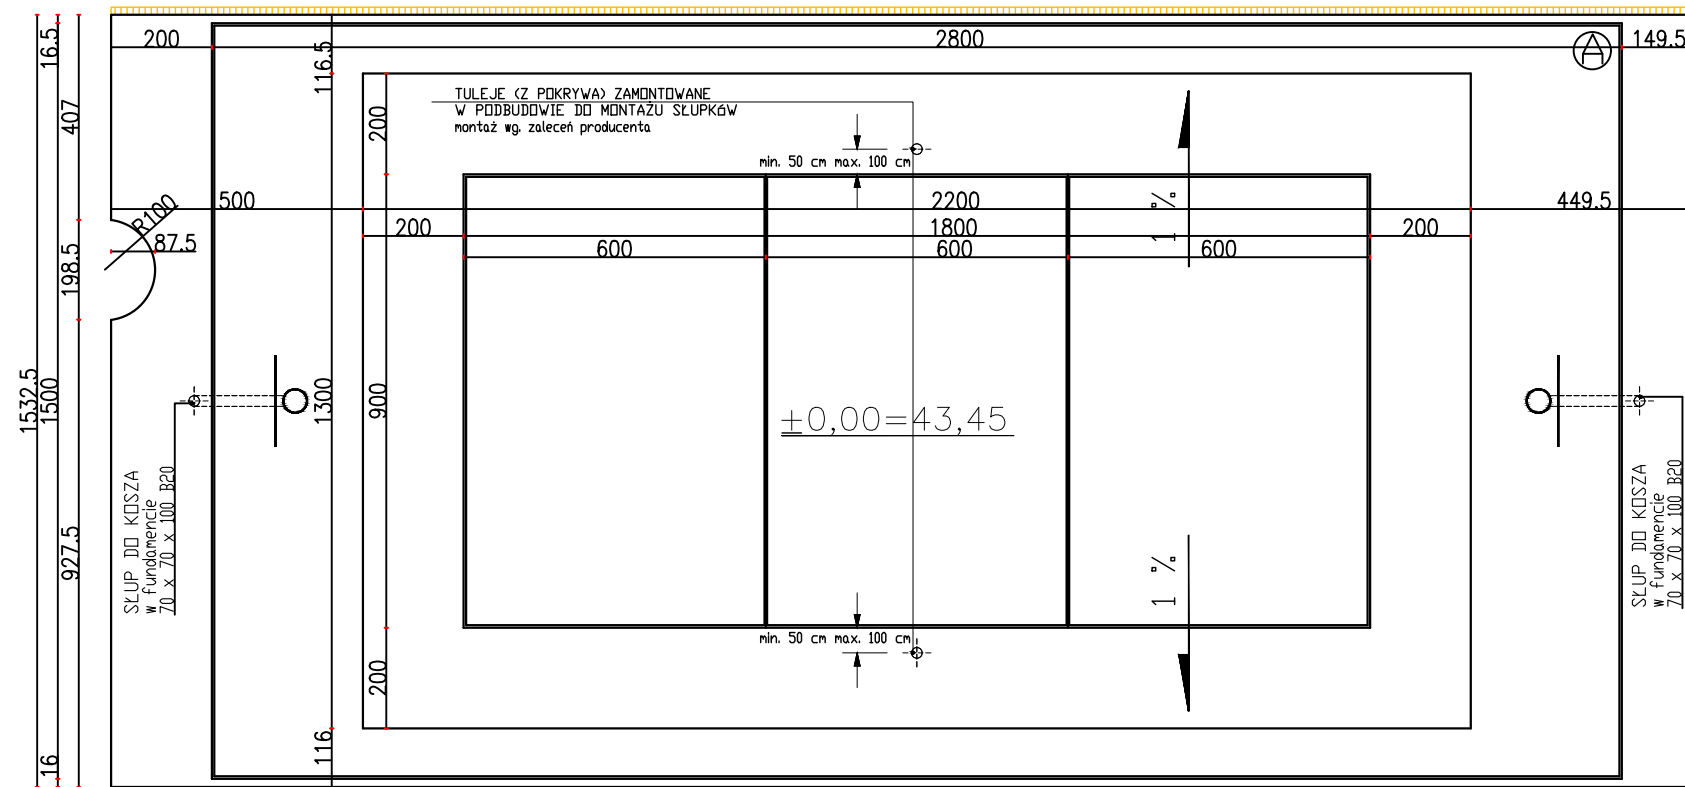

NAWIERZCHNIA SYNTETYCZNA POLIURETANOWA NA WARSTWIE ELASTYCZNEJ Z DRENAŻEM I KORYTKIEM ODWODNIENIA LINIOWEGO (SIATKÓWKA KOSZYKÓWKI)

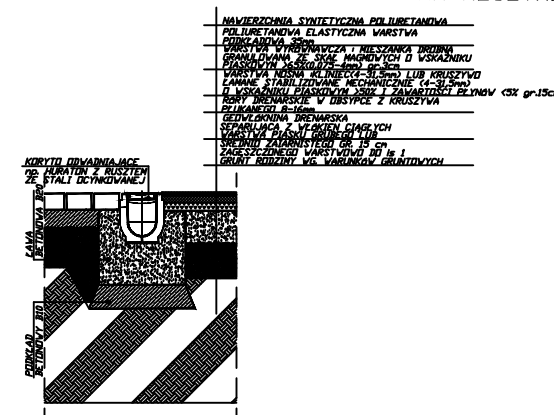

A- POW. BOISKA KOSZYKÓWKI, SIATKÓWKI - 481.44m

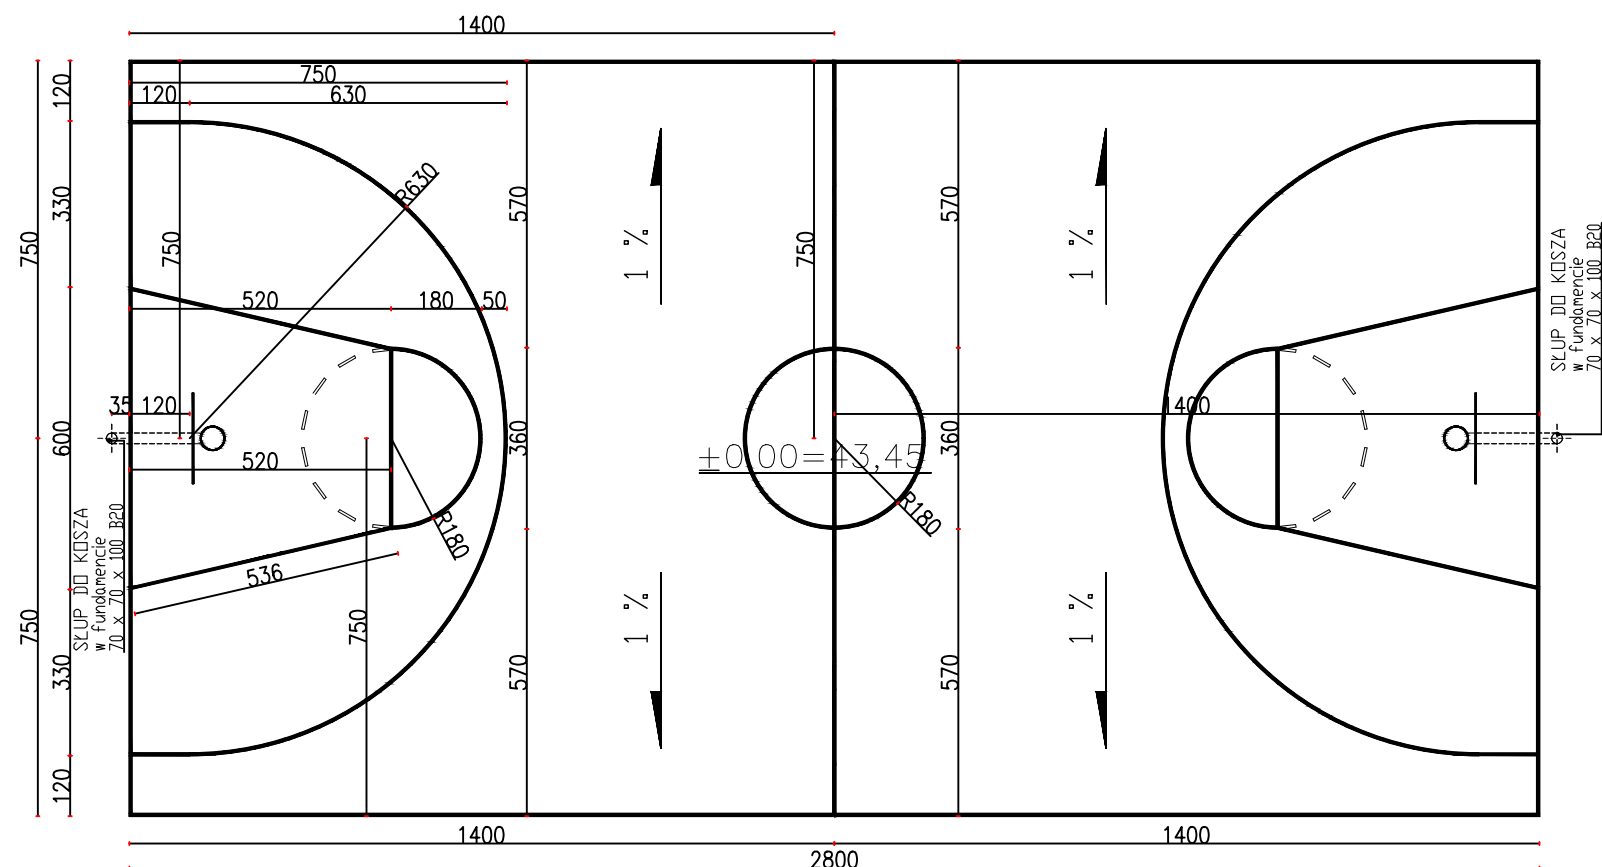

PRACOWNIA ARCHYTEKTONICZNA ARCHI-SZCZ JAKUB KACZOROWSKI TEL. 501-53-66-37 WŁOCZANEK 87-800 UL. KALISKA 90/69		ZADANIE: ZAGOSPODAROWANIE TERENU WOKÓŁ BUDYNKÓW SZKOLNYCH ŁÓ W CIECHOCINKU NA CELE SPORTOWO-REKREACYJNE - BOISKO WIELOFUNKCYJNE BRANŻA: ARCHYTEKTURA PROJEKTOWAŁ: mgr inż. arch. Maria Ingolewicz nr. upr. ABU-IX-8566-5/8/69 WK-bez ograniczeń wpię do Kujawsko-Pomorskiej Izby Architektów pod numerem KP-0178
MIEJSCE: POWIAT ALEKSANDROWSKI UL. SZCZAKOWSKIEGO 8 ALEKSANDROW KULAWSKI ADRES INWESTYCJI: CIECHOCINEK UL. KOPERNIKA 1 DZ. NR 1158/23 OB. 0001 CIECHOCINEK POWIAT ALEKSANDROWSKI		OPRACOWAŁ: PRACOWNIA ARCHYTEKTONICZNA ARCHI-SZCZ mgr inż. arch. Jakub Kaczorowski TYTUŁ: BOISKO DATA: 19.02.2018 SKALA: 1:100 DOKUMENT: 01
		TEN RYSUNEK JEST DOKŁADNY PRZEWIDUJĄCY PRACOWNIA ARCHYTEKTONICZNA ARCHI-SZCZ UŻYTKOWY CZY REPRODUKOWAĆ W CAŁOŚCI LUB W CZĘŚCI BEZ POZWOLENIA OD PRACOWNI ARCHYTEKTONICZNEJ