


*Czerwonym kolorem zaznaczono pokoje do remontu.*

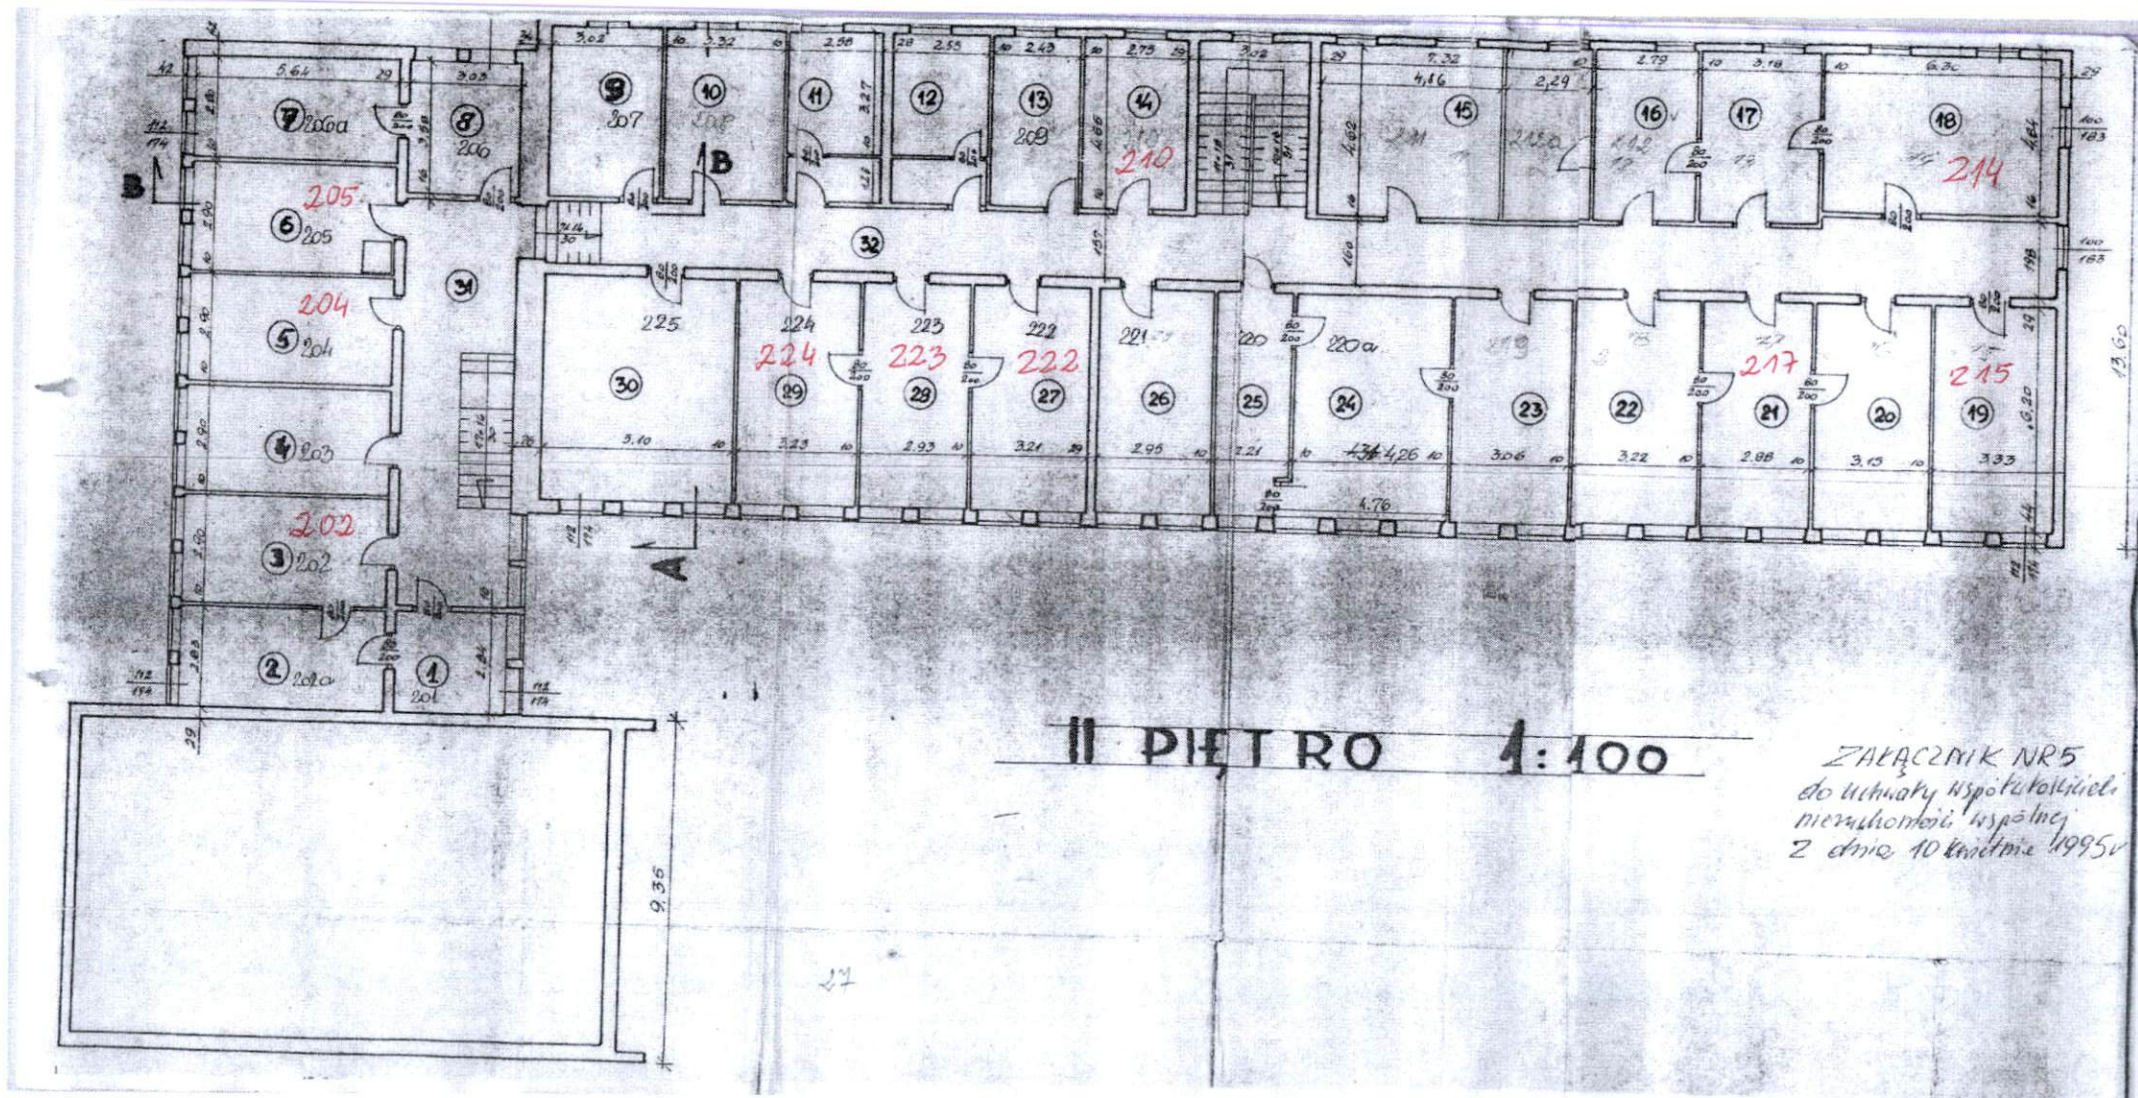

*Czerwonym kolorem zaznaczono pokoje do remontu*