

**UCHWAŁA Nr IX/138/2019**  
**RADY POWIATU ALEKSANDROWSKIEGO**  
**z dnia 13 grudnia 2019 roku**

**w sprawie wyrażenia zgody na wydzierżawienie części nieruchomości wspólnej w trybie bezprzetargowym**

Na podstawie art. 4 ust. 1 pkt 10 i art. 12 pkt. 11 ustawy z dnia 5 czerwca 1998 roku o samorządzie powiatowym (Dz. U. z 2019 r. poz. 511 z późn. zm.)<sup>1</sup> i art. 13, art. 37 ust. 4 ustawy z dnia 21 sierpnia 1997 roku o gospodarce nieruchomościami (Dz. U. z 2018 r., poz. 2204 z późn. zm.)<sup>2</sup> uchwała się, co następuje:

§ 1. 1. Wyraża się zgodę na wydzierżawienie części nieruchomości oznaczonej nr 11/12 mapa 26 położonej w miejscowości Aleksandrów Kujawski, przy ulicy Słowackiego 8, 8A i 8B o łącznej powierzchni 13.045 m<sup>2</sup> dla której Sąd Rejonowy w Aleksandrowie Kujawskim Wydział IV Ksiąg Wieczystych prowadzi księgę wieczystą nr WL1A/00024266 w udziałach: Gmina Miejska Aleksandrów Kujawski 3/5 udziału i Powiat Aleksandrowski 2/5 udziału dla Spółdzielni Socjalnej „KUJAWIANKA” w Aleksandrowie Kujawskim w celu prowadzenia parkingu. Przedmiotem dzierżawy będzie obszar około 1.100 m<sup>2</sup> przed budynkiem przy ul. Słowackiego 8 zaznaczony na mapie stanowiącej załącznik nr 1 do uchwały.

2. Wydzierżawia się nieruchomość, o której mowa w ust. 1, na okres od 01.01.2020 r. do 31.12.2020 r.

§ 2. Rada Powiatu wyraża zgodę na wydzierżawienie nieruchomości wspólnej w trybie bezprzetargowym.

§ 3. Wykonanie uchwały powierza się Zarządowi Powiatu Aleksandrowskiego.

§ 4. Uchwała wchodzi w życie z dniem podjęcia.



PRZEWODNICZĄCY  
RADY POWIATU  
*Arkadiusz Świątkowski*

<sup>1</sup> Zmiany tekstu jednolitego niniejszej ustawy zostały ogłoszone w Dz. U. z 2019r. poz.1571, poz.1815.

<sup>2</sup> Zmiany tekstu jednolitego wymienionej ustawy zostały ogłoszone w Dz. U. z 2018 r. poz. 2348, z 2019 r. poz. 270, poz. 492, poz. 801, poz. 1309, poz. 1589, poz. 1716, poz. 1924, poz. 2020

Sprawdz. pod. wzgl. formalno-prawnym:

RADCA PRAWNY *Anna J. Szymczak*


Poron, 2019. 12. 13

# KOPIA MAPY NUMERYCZNEJ

1:500

Województwo: KUJAWSKO-POMORSKIE  
Powiat: ALEKSANDROWSKI  
Gmina/Miasto: ALEKSANDRÓW KUJAWSKI  
Obręb/Ulica: PARKING PRZED URZĘDEM

Załącznik do uchwały Nr IX/138/2019  
Rady Powiatu Aleksandrowskiego  
z dnia 13 grudnia 2019 roku

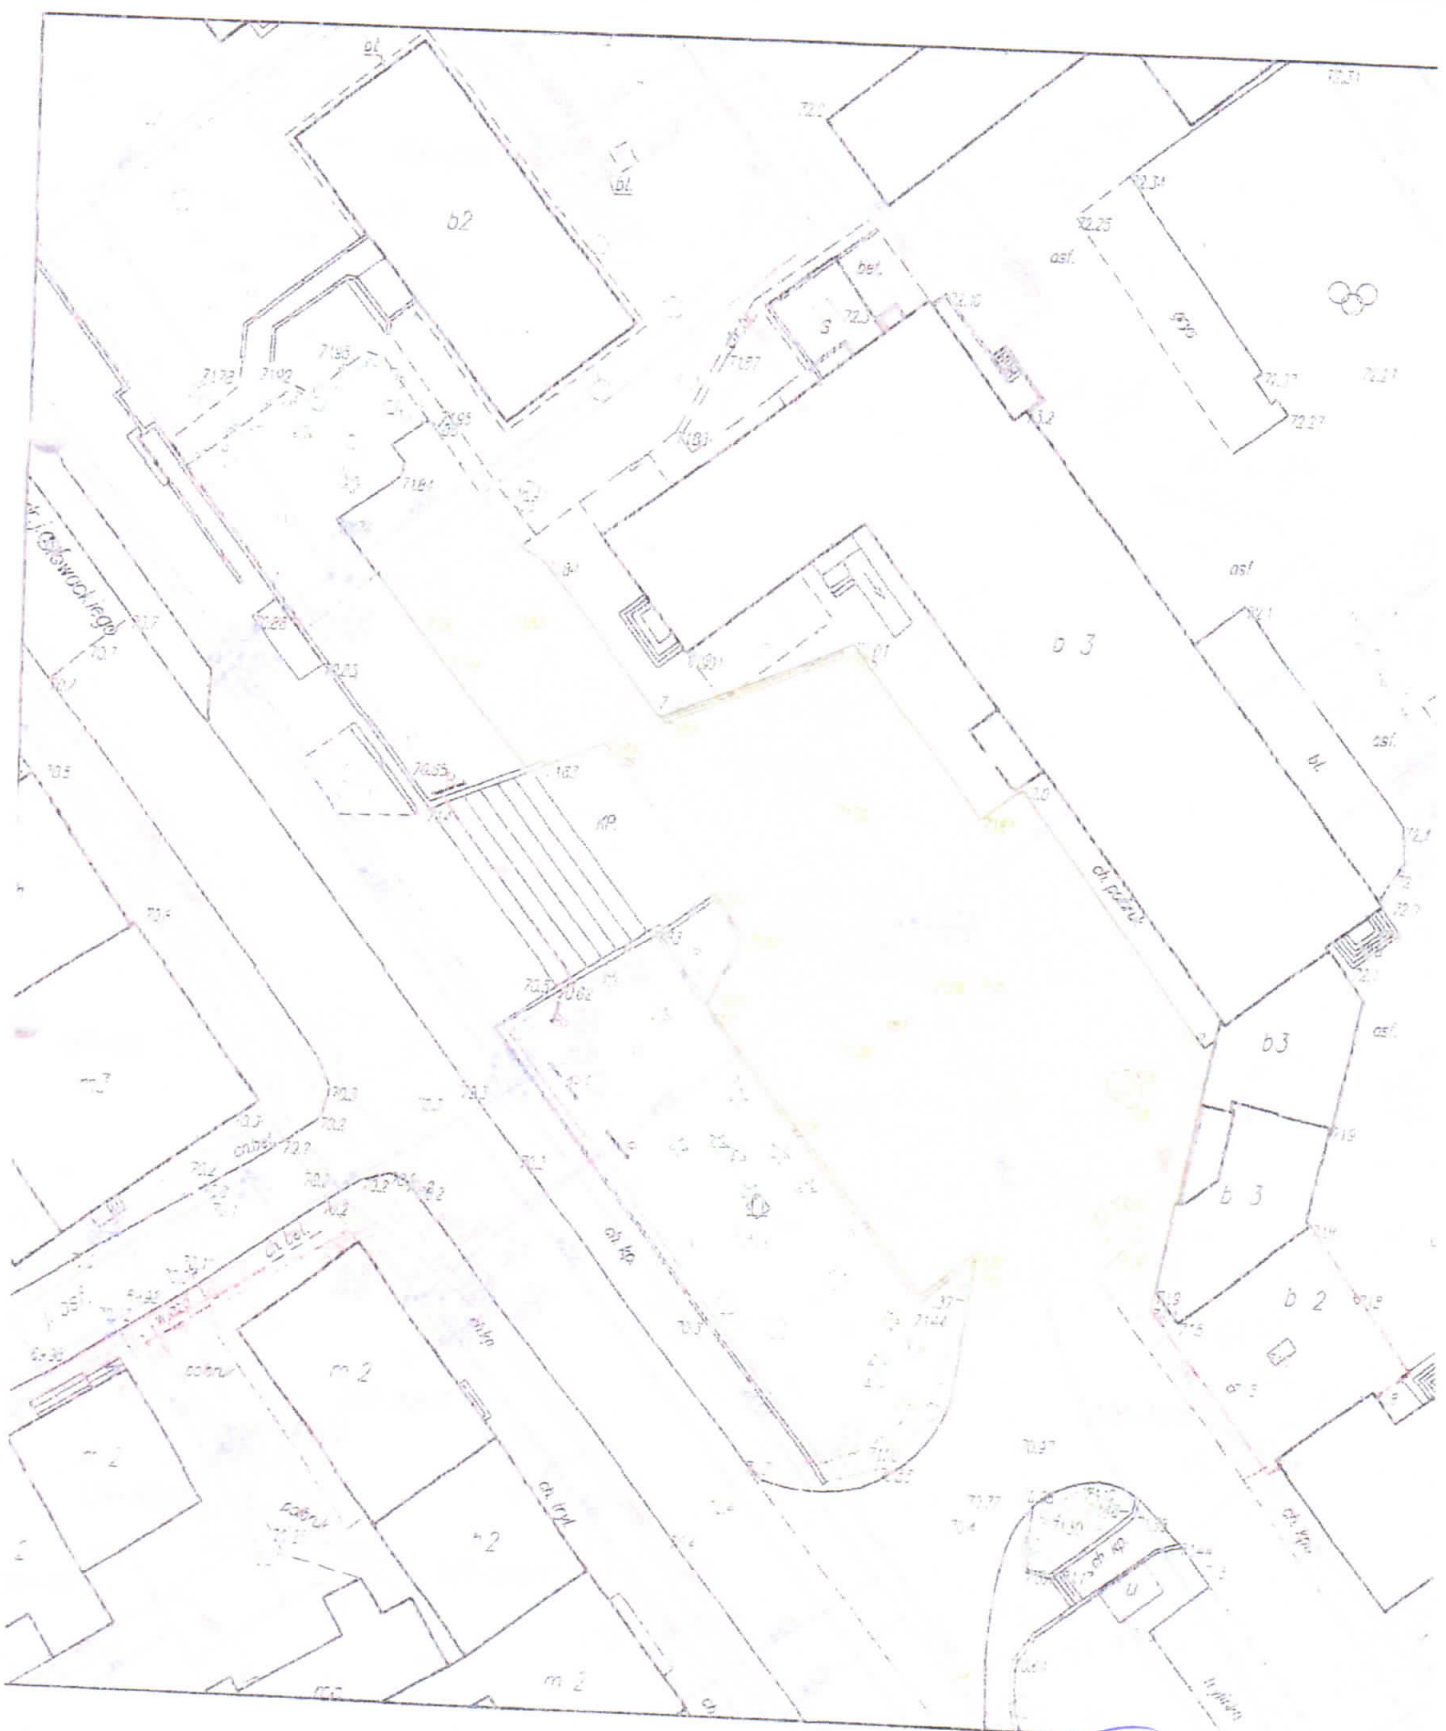

PRZEWODNICZĄCY  
RADY POWIATU  
31/11/16  
Arkadiusz Świątkowski