

POSTANOWIENIE

Na podstawie art.113 § 1 ustawy z dnia 14 czerwca 1960r. - Kodeks postępowania administracyjnego (Dz. U. z 2017r., poz. 1257)

p o s t a n a w i a s i ę

sprostować decyzję o ustalenia lokalizacji inwestycji celu publicznego znak: GR.6733.6.2017 z dnia 12.09.2017r. dla zamierzenia inwestycyjnego polegającego na:

- budowie placówki opiekuńczo – wychowawczej dla 14 dzieci w Aleksandrowie Kujawskim wraz z wyposażeniem, na działce nr 14/29 karta mapy 18, położonej przy ul. Wyspiańskiego, w obrębie ewidencyjnym miasto Aleksandrów Kujawski w następujący sposób:

1. zmienia się załącznik graficzny:

-, Zał. Nr 1 -mapa geodezyjna w skali 1:1000”

na: „Załącznik Nr 1Z - z wrysowanymi nowymi liniami rozgraniczającymi teren inwestycji”

2. Pozostała treść w/w decyzji pozostaje bez zmian.

Uzasadnienie

Art. 113 § 1 Kodeksu postępowania administracyjnego stanowi, że organ administracji publicznej może z urzędu lub na żądanie strony prostować w drodze postanowienia błędy w wydanych przez ten organ decyzjach. W związku z powyższym postanowiono zmienić w części decyzję Burmistrza Miasta Aleksandrowa Kuj. przez wrysowanie nowej linii rozgraniczającej teren inwestycji.

Pouczenie

Od niniejszego postanowienia służy prawo wniesienia odwołania do Samorządowego Kolegium Odwoławczego we Włocławku ul. Kilińskiego 2 za moim pośrednictwem w terminie 7 dni od daty jej doręczenia.

06.11.2017.

RURMISTRZ

dr Andrzej Cieśla

Otrzymują wraz z załącznikiem graficznym:

1. Placówka Socjalizacyjna ul. Sikorskiego 4A, 87-700 Aleksandrów Kujawski
2. Starosta Aleksandrowski,
3. Wydział GKM w/m,
4. a/a

Otrzymują do wiadomości:

1. Starostwo Powiatowe w Aleksandrowie Kujawskim,
2. Państwowy Wojewódzki Inspektor Sanitarny w Bydgoszczy,
3. Kujawsko – Pomorski Zarząd Melioracji i Urządzeń Wodnych we Włocławku,
4. Urząd Marszałkowski w Toruniu

Starostwo Powiatowe
w Aleksandrowie Kujawskim
Kancelaria Ogólna

Wpt. 2017 -11- 06

Zarejestrowano pod poz

clawkiis

4. Uzasadnienie
1. Podjęcie i ochrona środowiska

Q. ind. Inverness, Queensland



KOPIA MAPY NUMERYCZNEJ

1:1000

Województwo: KUJAWSKO-POMORSKIE
Powiat: ALEKSANDROWSKI
Gmina/Miasto: ALEKSANDRÓW KUJAWSKI
Obręb: ALEKSANDRÓW KUJAWSKI
Ulica: WYSPIAŃSKIEGO - dz. 14/29 - mapa 18
Rejestr: GN.Go.6642.544.2017

Poświadczam się zgodność niniejszej kopii z treścią materiału państwowego zasobu geodezyjnego i kartograficznego.

Organ prowadzący państwowy zasób geodezyjny i kartograficzny

STAROSTA ALEKSANDROWSKI

Nazwa materiału zasobu

MAPA ZASADNICZA

Identyfikator ewidencyjny materiału zasobu

GN.Go.6642.544.2017


Data wykonania kopii

2017.05.15

Imię, nazwisko i podpis osoby reprezentującej organ

Starosta Aleksandrowski

Mapa nie służy dla celów projektowych

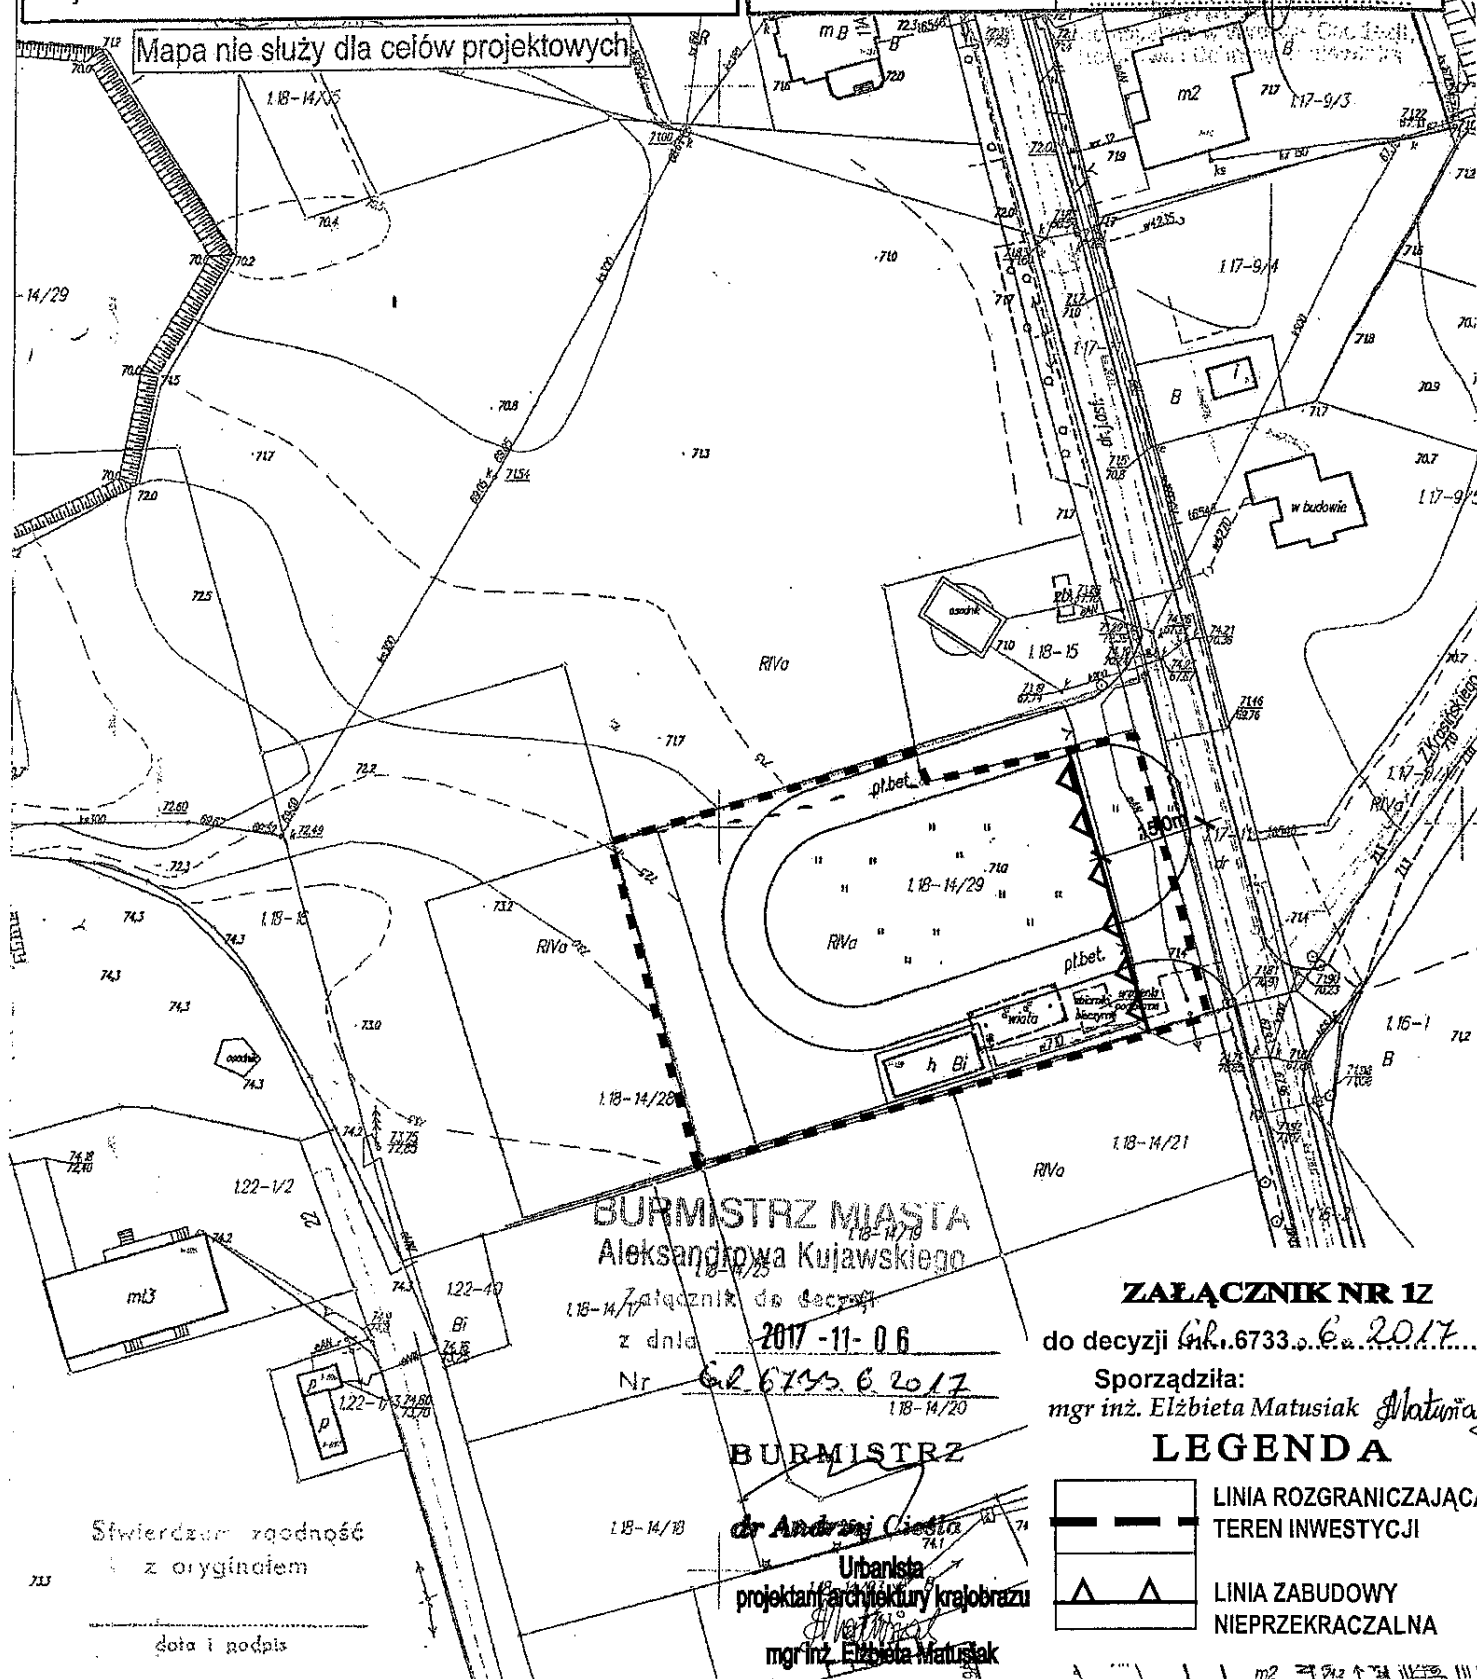

Burmistrz Miasta
Aleksandrowa Kujańskiego

Załącznik do decyzji

z dnia 2017-11-06

Nr 62.6745.6.2017

18-14/20

Burmistrz

dr Andrzej Ciesla

Urbanista

projektant architektury krajobrazu

mgr inż. Elżbieta Matusiak


ZALĄCZNIK NR 12

do decyzji nr 6733.6.2017...

Sporządziła:

mgr inż. Elżbieta Matusiak

LEGENDA

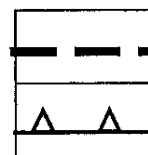

LINIA ROZGRANICZAJĄCA
TEREN INWESTYCJI

LINIA ZABUDOWY
NIEPRZEKACZALNA

Stwierdzam zgodność
z oryginałem

data i podpis