
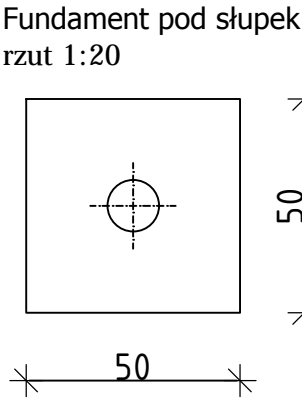
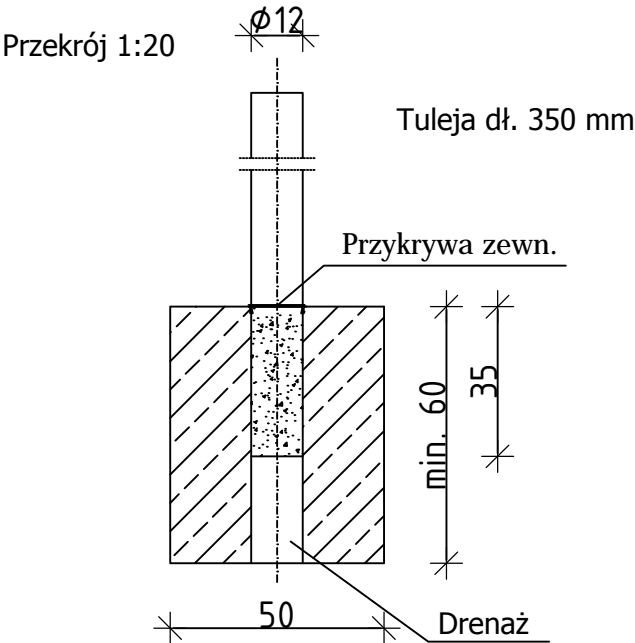


Boisko do siatkówki
widok 1:100

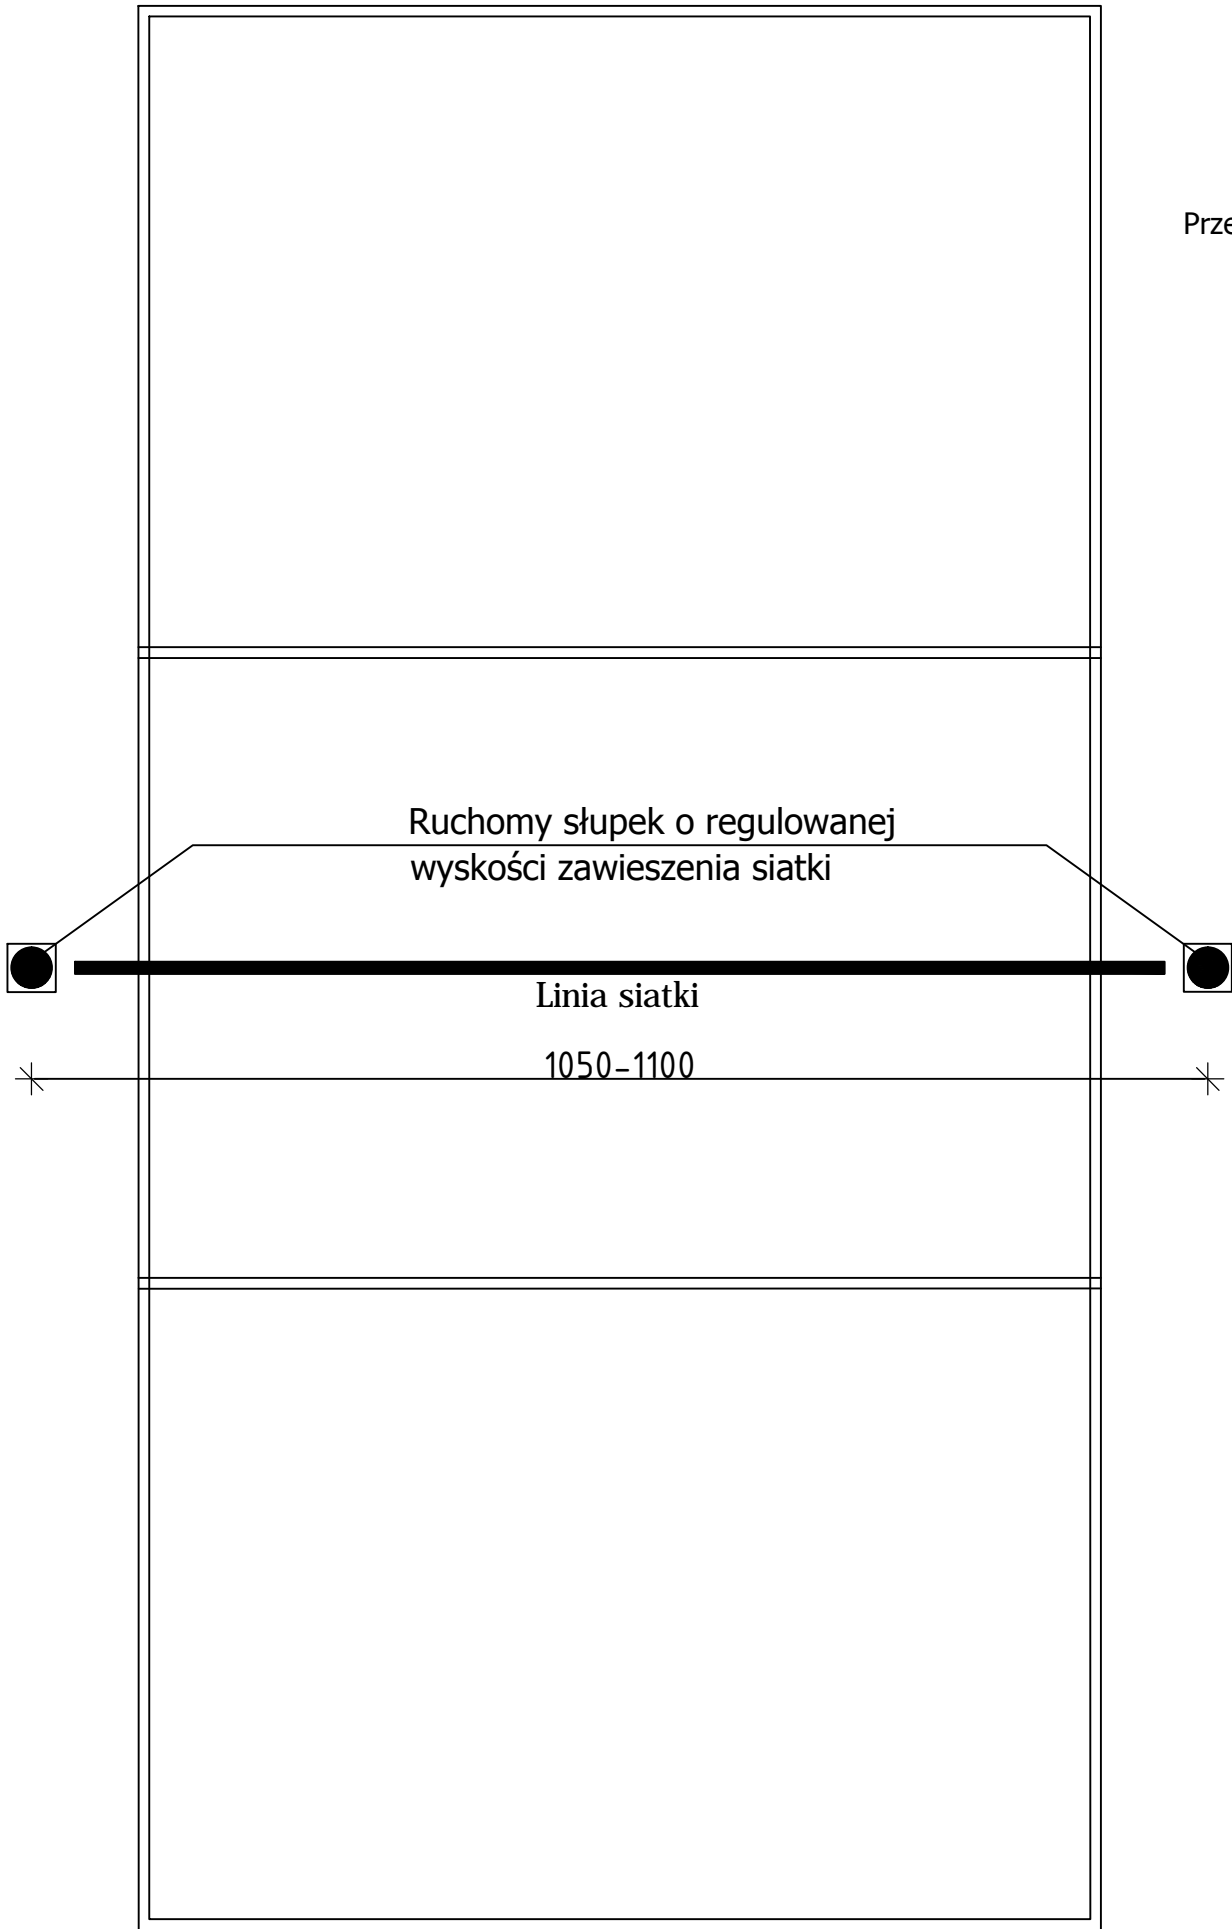

INWESTOR Zespół Szkół nr 2 im. H. Dobrzańskiego "Hubal" Sikorskiego 2; 87-700 Aleksandrów Kuj		
ZESPÓŁ PROJEKTOWY		
PROJEKTANT	KAMIL SERKOWSKI KUP/0055/POOS/13, WKP/0083/POOK/15	podpis:
OBIEKT		
Budowa boiska wielofunkcyjnego na działce 90/8 przy zespole Szkół nr 2 w Aleksandrowie Kuj, wraz z infrastrukturą towarzyszącą		
STADIUM		
PROJEKT TECHNICZNY		
Tytuł rysunku		
SŁUPKI DO SIATKÓWKI		
DATA WYDANIA		02.09.2020r.
NR RYSUNKU		7
SKALA		1:100