




KOPIA MAPY NUMERYCZNEJ

1:500

Województwo: KUJAWSKO-POMORSKIE
Powiat: ALEKSANDROWSKI
Gmina/Miasto: ALEKSANDRÓW KUJ
Obręb: Aleksandrów Kuj
Ulica: Sikorskiego
Rejestr: GN.Go.6642.866.2016

Mapa nie służy dla celów projektowych

Poświadczam się zgodność niniejszej kopii z treścią materiału państwowego zasobu geodezyjnego i kartograficznego.	
Organ prowadzący państwowy zasób geodezyjny i kartograficzny	STAROSTA ALEKSANDROWSKI
Nazwa materiału zasobu	Mapa zasadnicza Dz. nr. 90/4 ark. mapy ewid. 28
Identyfikator ewidencyjny materiału zasobu	GN.Go.6642.866.2016
Data wykonania kopii	28.06.2016
Imię, nazwisko i podpis osoby reprezentującej organ	Z up. STAROSTY Maria Nodzik

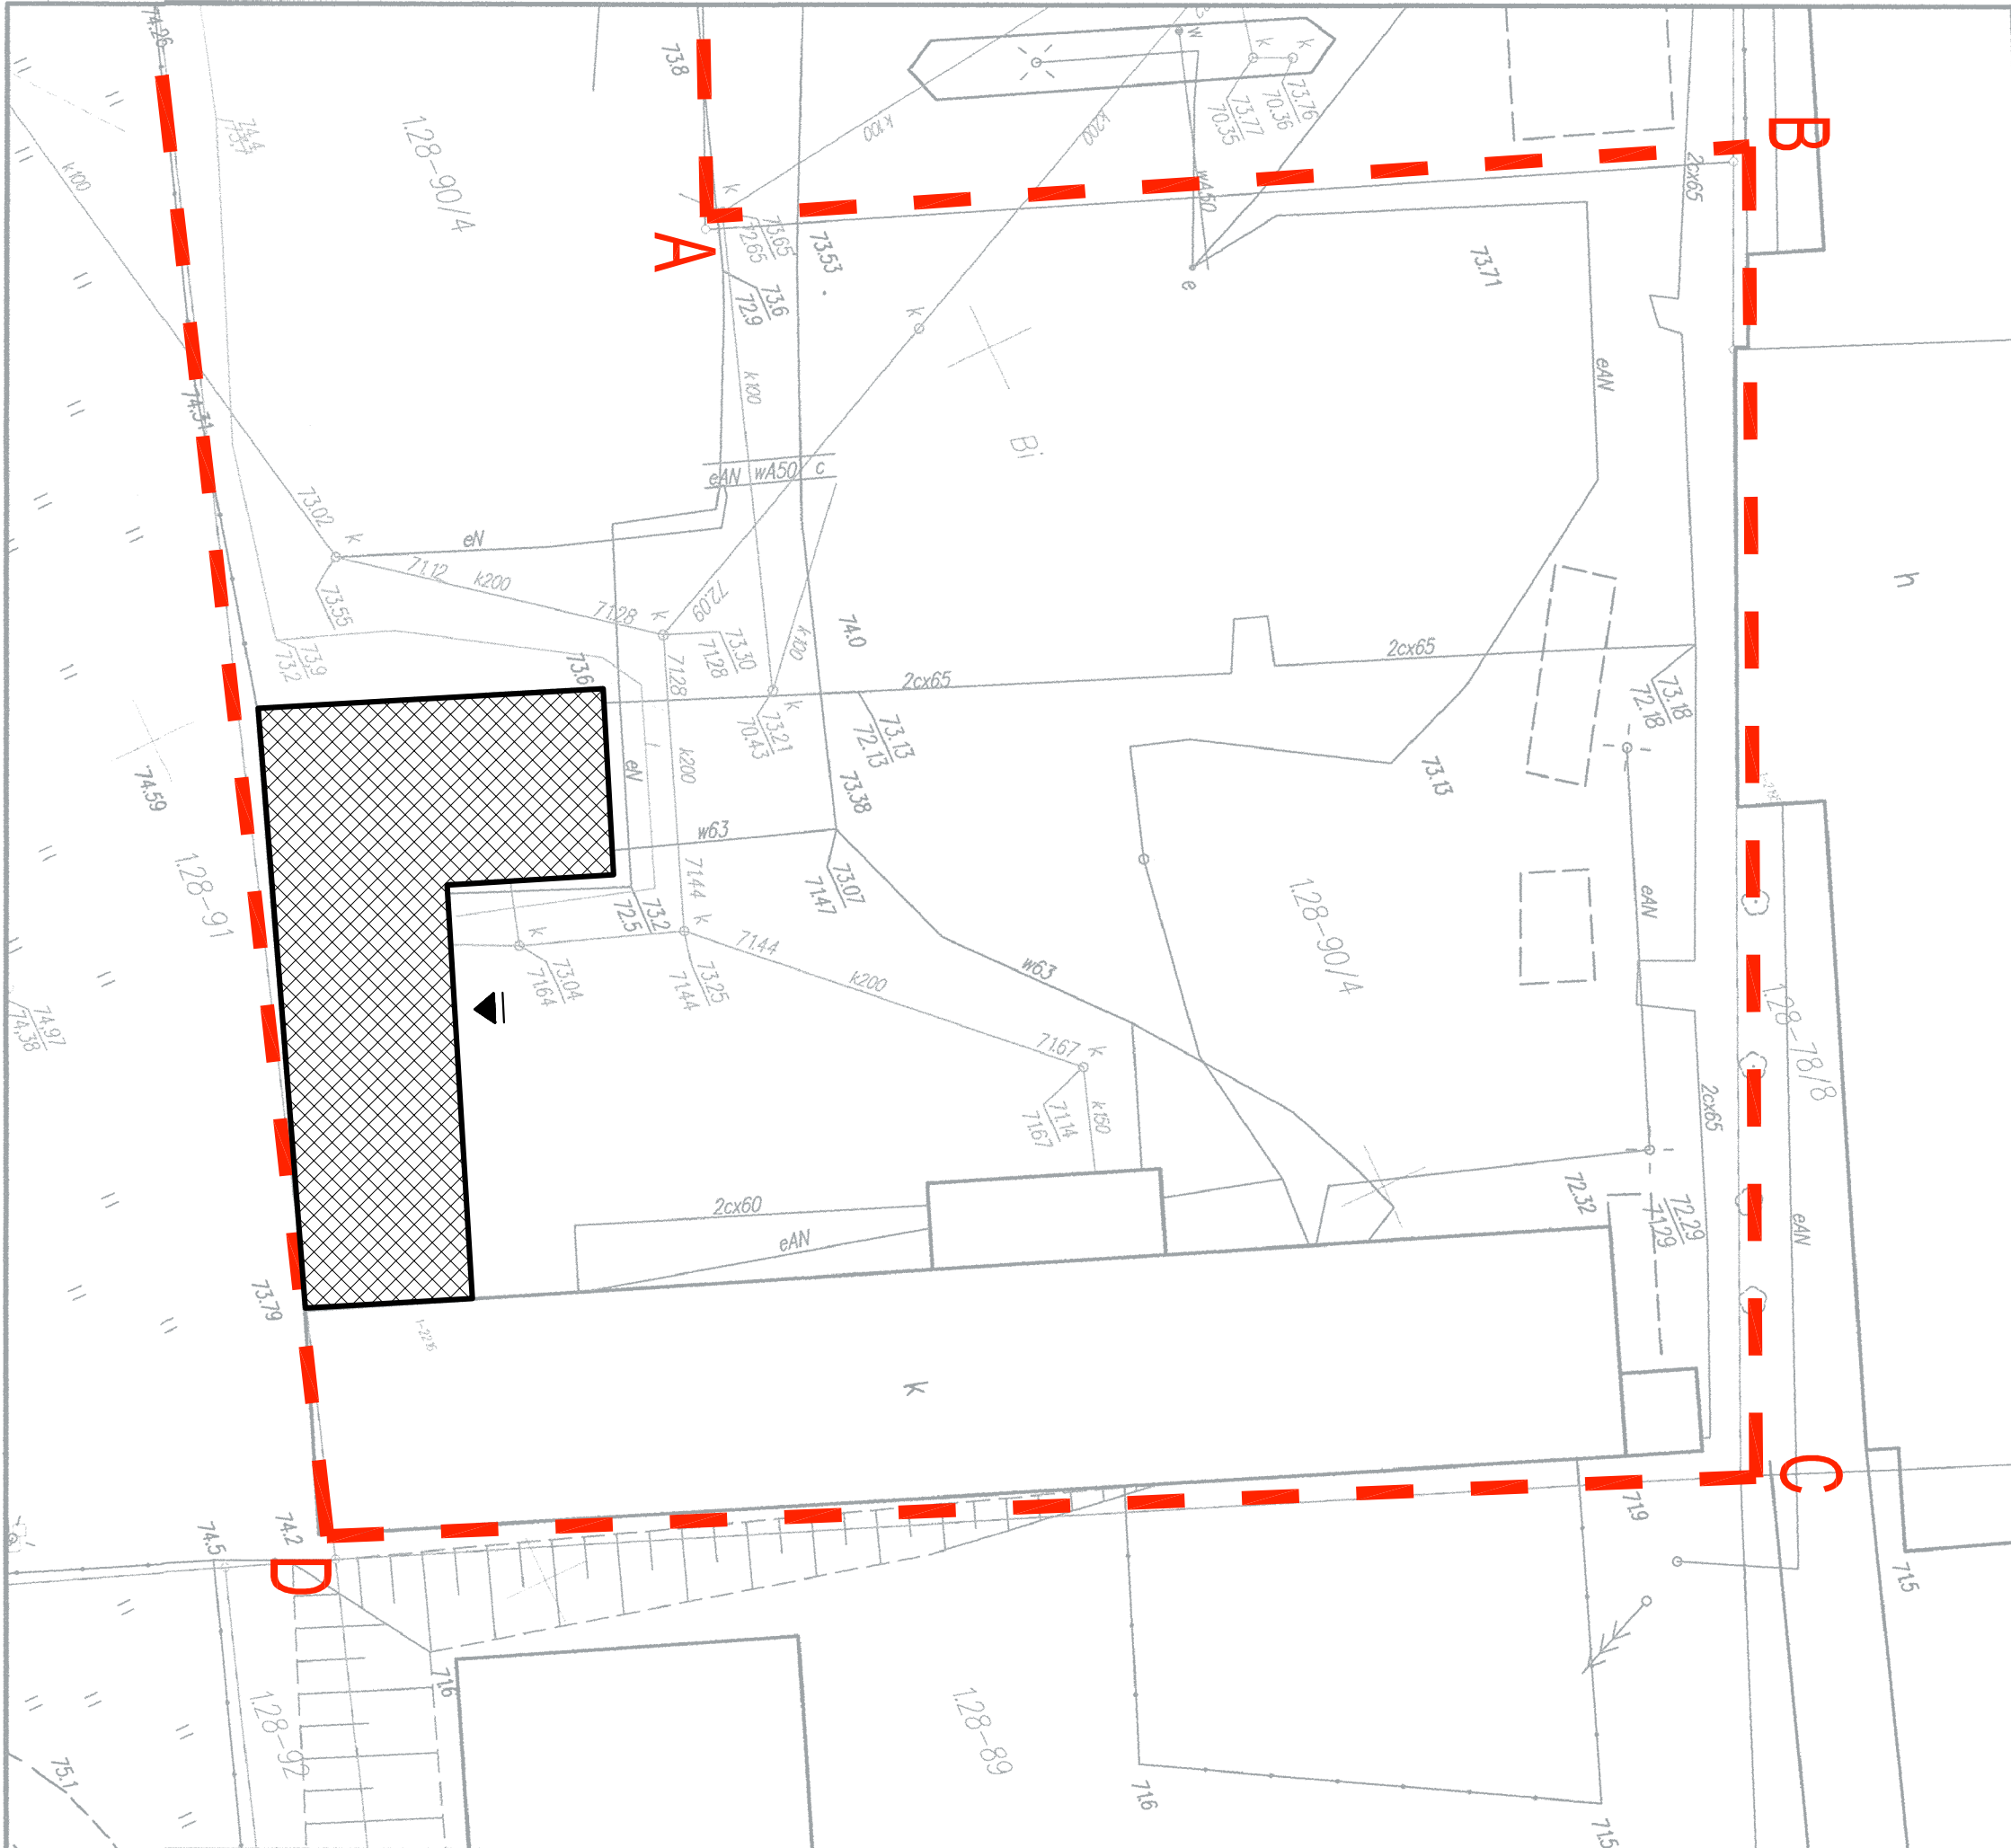

SYTUACJA

LEGENDA:

- A-D Granica opracowania - fragment działki nr ew. 90/4
- Budynek istniejący podlegający opracowaniu
- Wejście do budynku

PRZEDSIĘBIORSTWO PROJEKTOWO-BUDOWLANE "EKOBUd" s.c.

Dmochin Drugi nr 89 B, 95-061 Dmosin

PRACOWNIA PROJEKTOWA:

93-312 Łódź, ul. Tuszyńska 155

" Utwór chroniony prawem autorskim - wszelkie prawa zastrzeżone "

PROJEKT:	ADAPTACJA BUDYNKÓW ZESPOŁU SZKÓŁ NR 2 W ALEKSANDROWIE KUJAWSKIM PRZY ULICY SIKORSKIEGO 3 NA PRACOWNIE KSZTAŁCENIA PRAKTYCZNEGO		
LOKALIZACJA INWESTYCJI:	Zespół Szkół nr 2 w Aleksandrowie Kujawskim ul. Sikorskiego 3 87-700 Aleksandrów Kujawski dz. nr ew. 90/4, ark. mapy ewid. 28 obręb: Aleksandrów Kujawski		
Tytuł rysunku:			

SYTUACJA

SKALA: 1:500		DATA: 07.2016 r.	FAZA: P/B
BRANŻA: ARCHITEKTURA	PODPIS:		
PROJEKTANT: mgr inż. arch. Jarosław Kowalczyk	upr. bud. 07/LOOK/2012 w specjalności architektonicznej (bez ograniczeń)		
ASYSTENT PROJ: mgr inż. arch. Ewa Hinz			
SPRAWDZAJĄCY: mgr inż. arch. Włodzimierz Alwasiak	upr. bud. 356/61 w specjalności architektonicznej (bez ograniczeń)		
NR STRONY: A/01		NR STRONY: A/11	