


POŁĄCZENIE OCIEPLENIA Z PARAPETEM
- PRZEKRÓJ PIONOWY

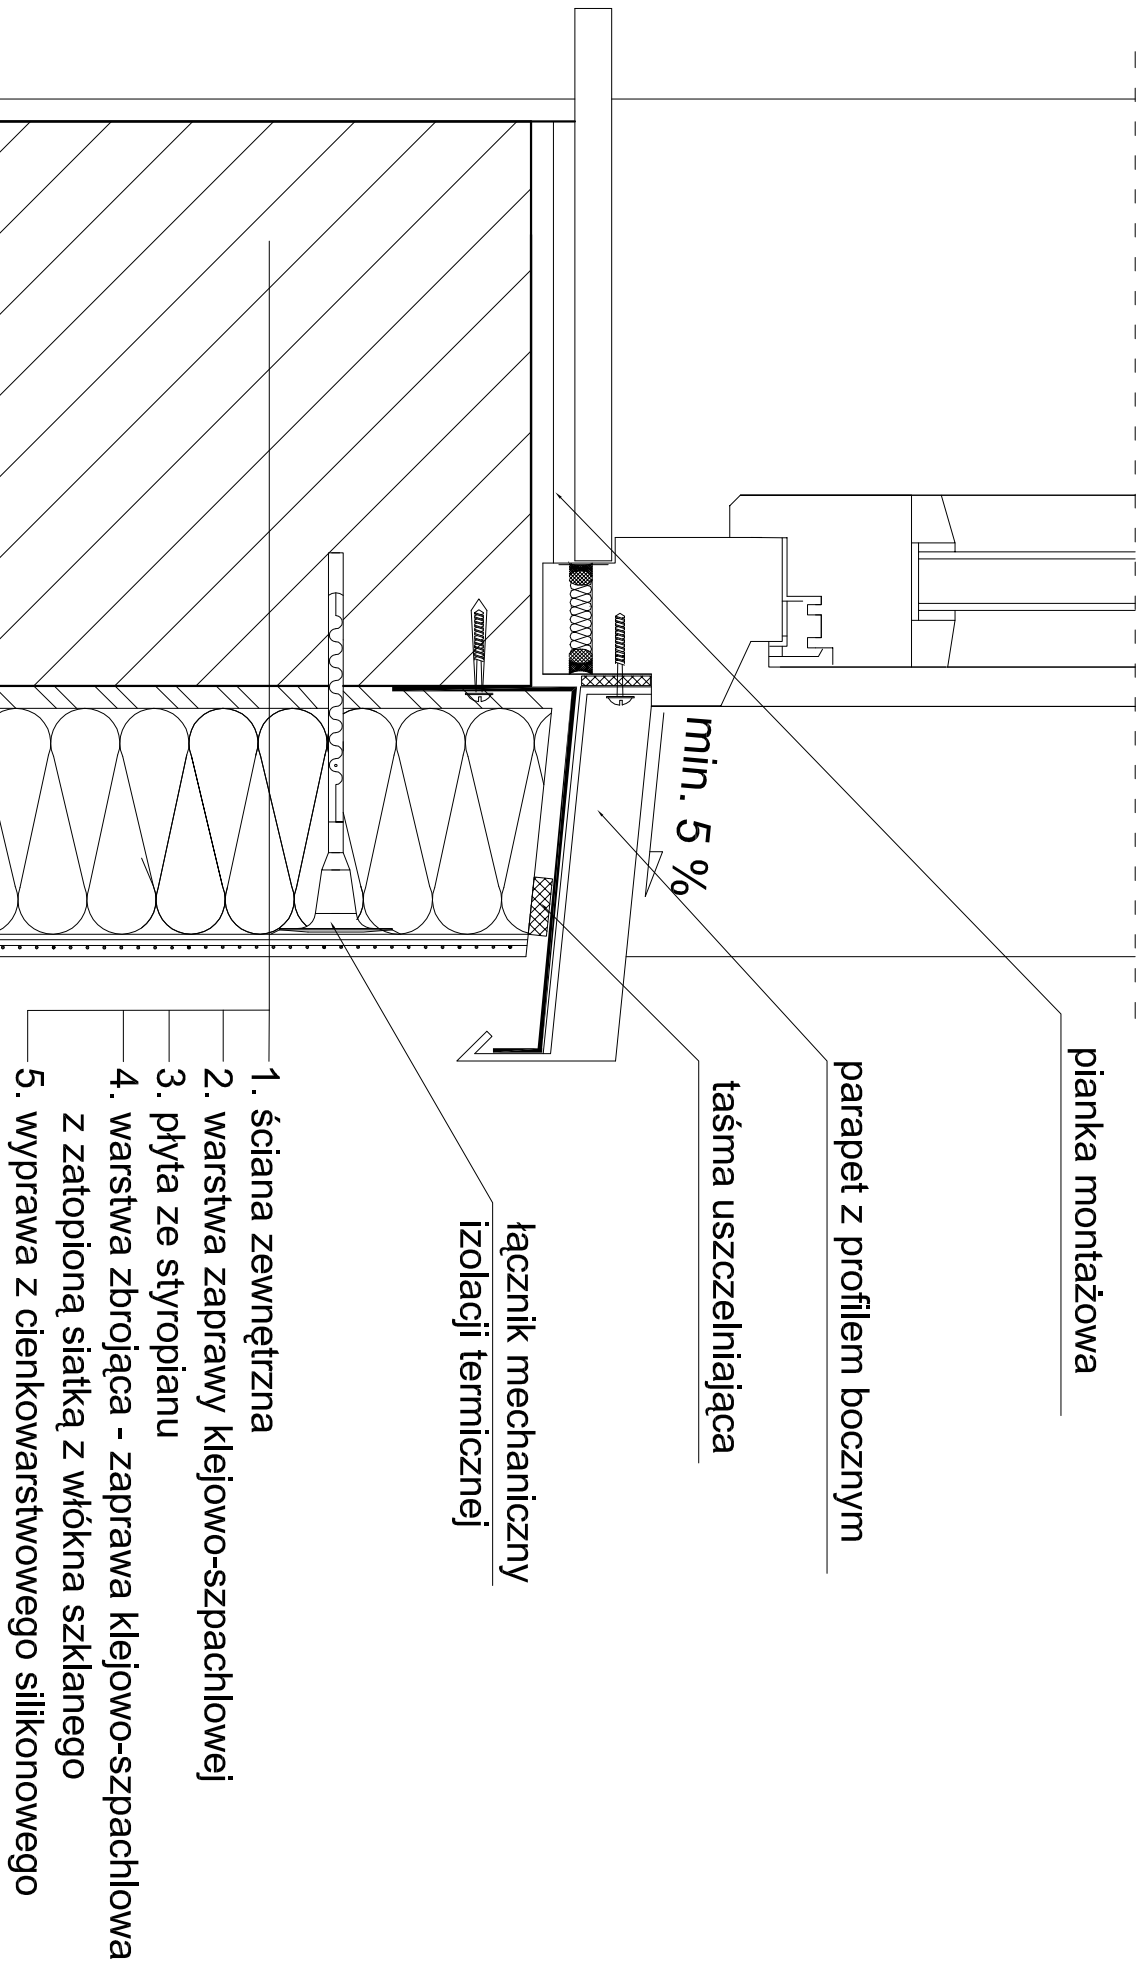

Ekobud

PRZEDSIĘBIORSTWO PROJEKTOWO-BUDOWLANE "EKOBU" s.c.
Dmochin Drugi nr 89 B, 95-061 Dmochin
PRACOWNIA PROJEKTOWA:
93-312 Łódź, ul. Tuszyńska 155

" Utwór chroniony prawem autorskim - wszelkie prawa zastrzeżone "

PROJEKT:		ADAPTACJA BUDYNKÓW ZESPOŁU SZKÓŁ NR 2 W ALEKSANDROWIE KUJAWSKIM PRZY ULICY SIKORSKIEGO 3 NA PRACOWNIE KSZTAŁCENIA PRAKTYCZNEGO - OCIEPLENIE ŚCIAN I DACHU BUDYNKU	
LOKALIZACJA INWESTYCJI:		Zespół Szkół nr 2 w Aleksandrowie Kujawskim ul. Sikorskiego 3 87-700 Aleksandrow Kujawski dz. nr ew. 90/4, ark. mapy ewid. 28 obręb: Aleksandrow Kujawski	
TYTUŁ RYSUNKU:		POŁĄCZENIE OCIEPLENIA Z PARAPETEM - PRZEKRÓJ PIONOWY	
BRANŻA:		SKALA:	
ARCHITEKTURA		1:10	
PROJEKTANT:		DATA:	
mgr inż. arch. Jarosław Kowalczyk		07.2016 r.	
ASYSTENT PROJ:		FAZA:	
mgr inż. arch. Ewa Hinz		P/B	
SPRAWDZAJĄCY:		NR RYSUNKU:	
mgr inż. arch. Włodzimierz Alwasiak		NR STRONY:	
		A/22	