

Instalacja kanalizacji sanitarnej - rzut parteru

LEGENDA:

kanalizacja sanitarna podposadzkowa


kanalizacja sanitarna nadposadzkowa

pion wywiewny

pion wywiewny wyprowadzony nad dach

pion niewywiewny

rewizja

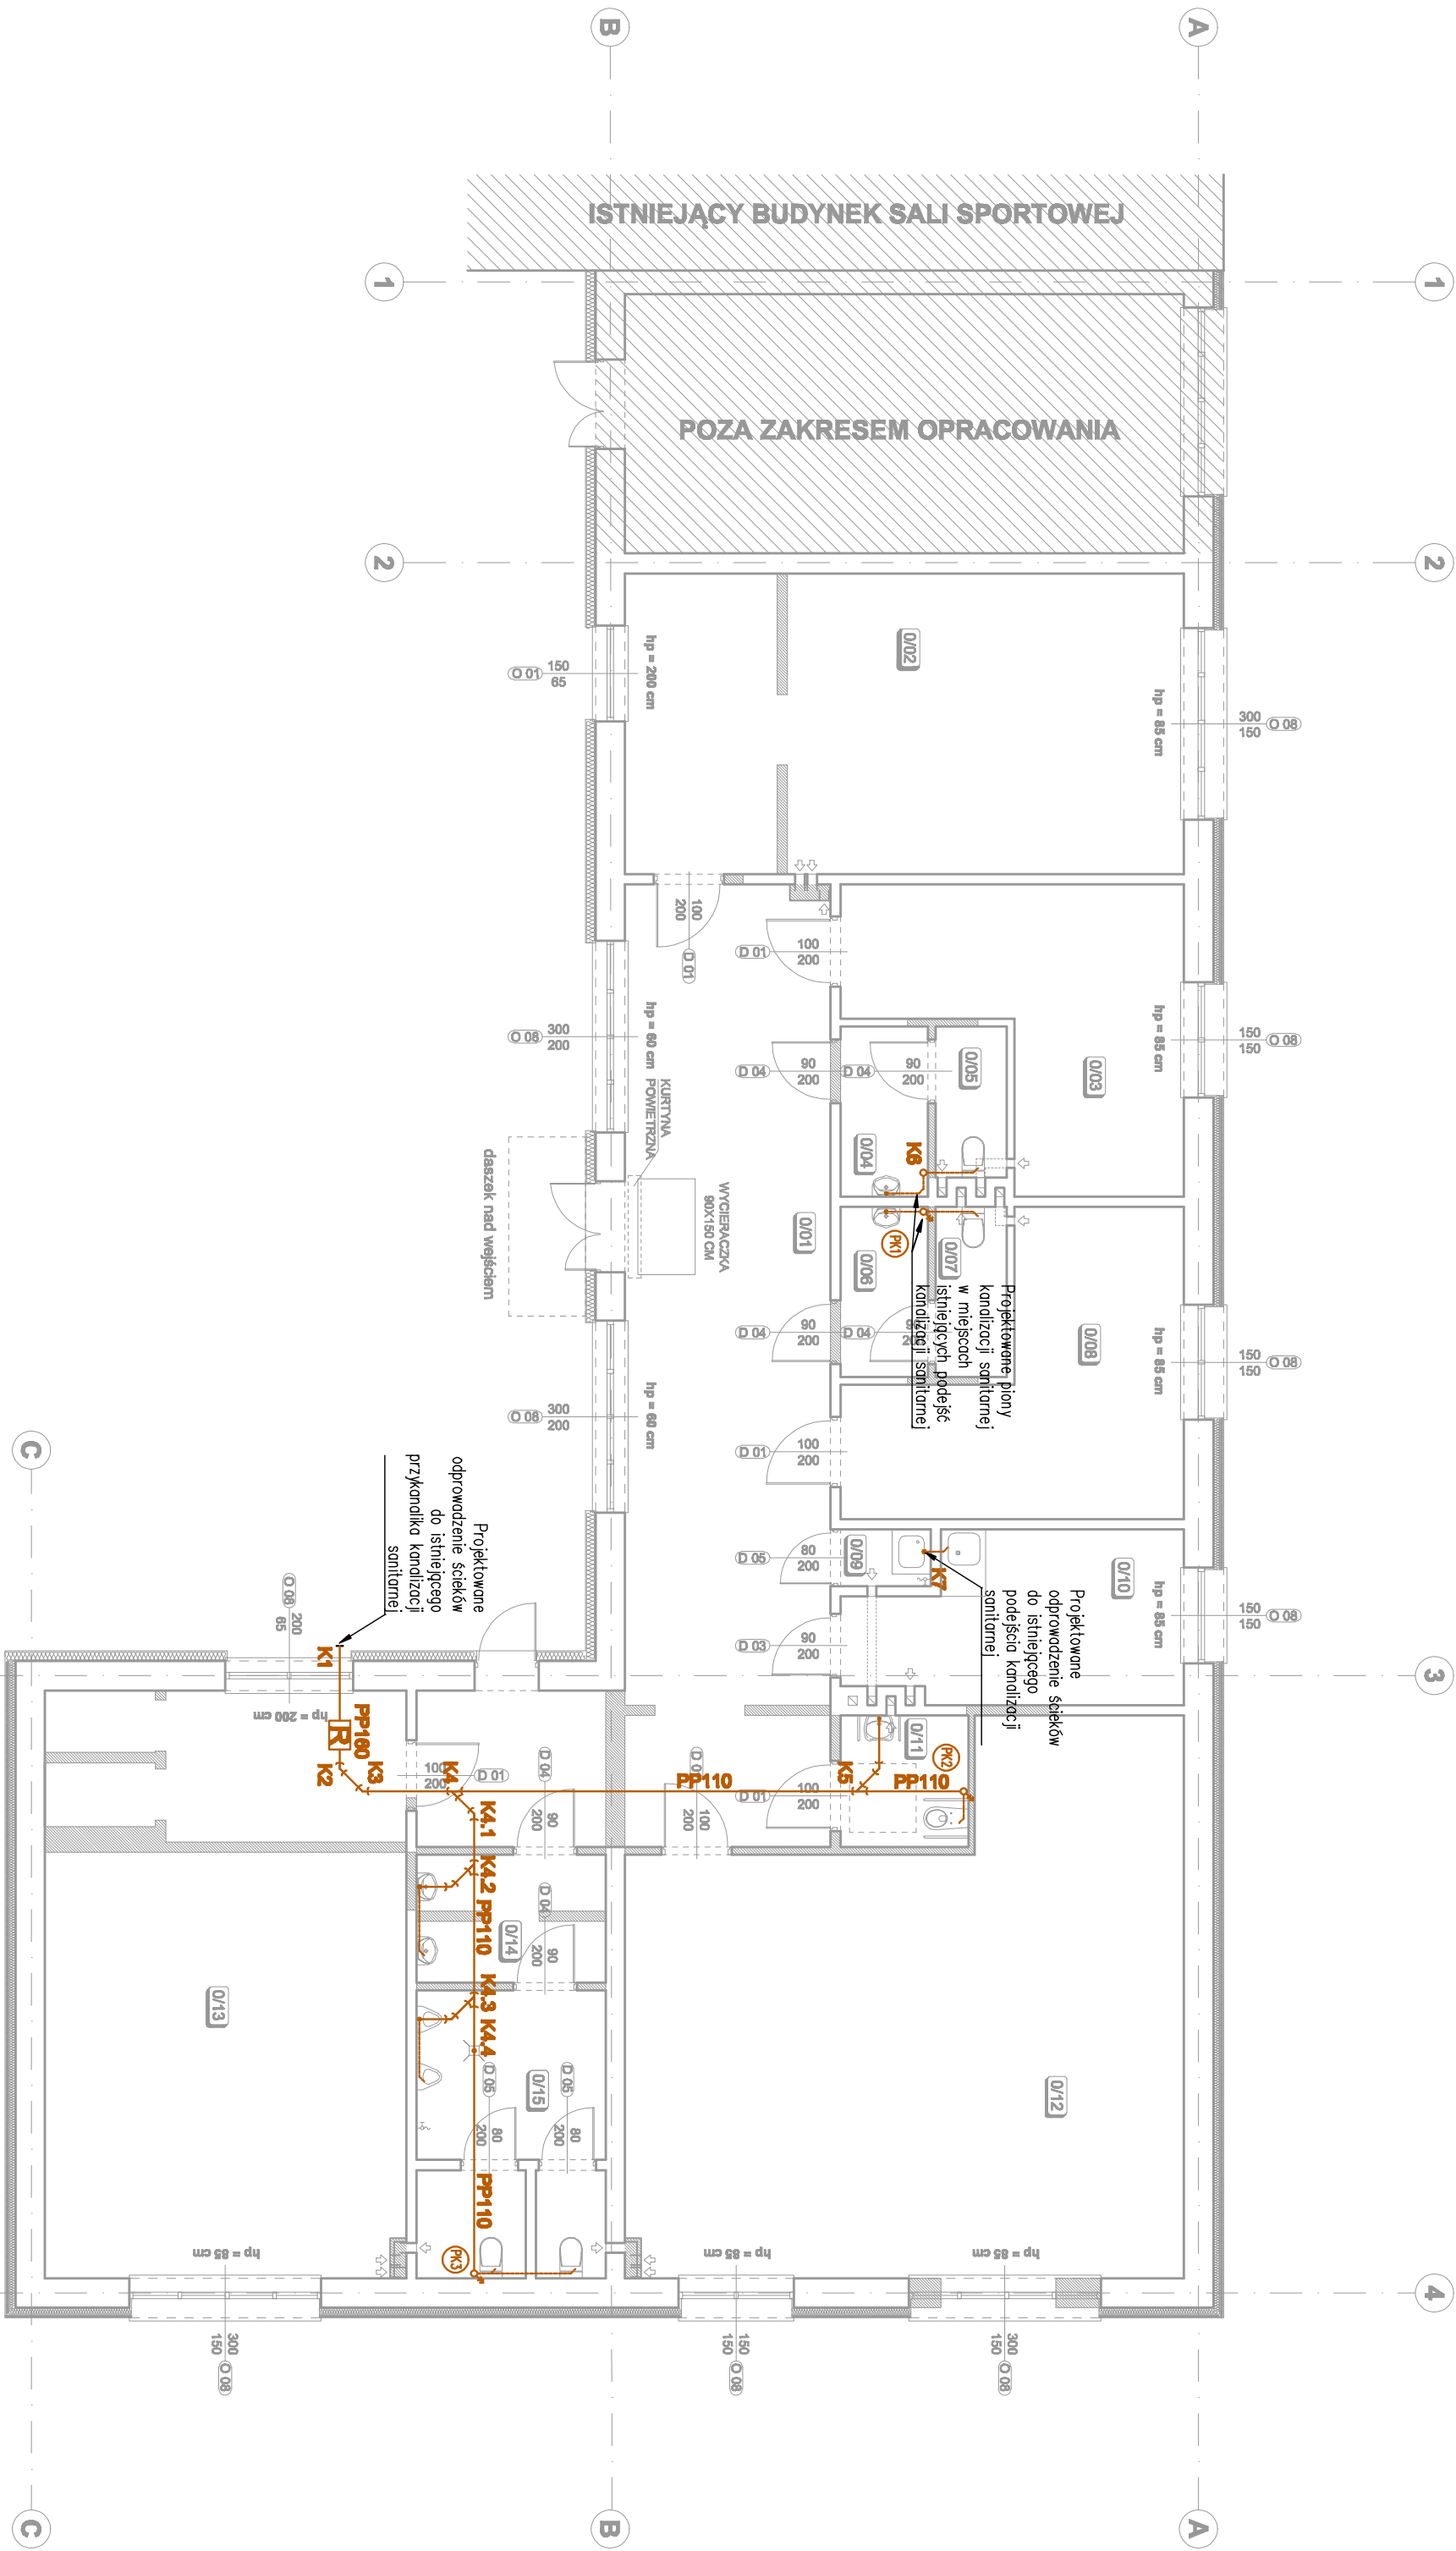

<div><div><div>Ekobud</div><div>PRZEDSIĘWZIENIE PROJEKTOWO-BUDOWLANE "EKOBUD" s.c. Działalność nr 20 B, 00-001 Działalność PRACOWNIA PROJEKTOWA: 00-012 Łódź, ul. Tuwima 185</div></div><div>• Utwór chroniony prawem autorskim - wszelkie prawa zastrzeżone •</div></div>				
PROJEKT:				
ADAPTACJA BUDYNKÓW ZESPÓŁU SZKOŁ NR 2 W ALEKSANDROWIE KUJAWSKIM PRZY ULICY SIKORSKIEGO 3 NA PRACOWNIE Kształcenia Praktycznego				
LOKALIZACJA INWESTYCJI: Zespół Szkół nr 2 w Aleksandrowie Kujawskim ul. Sikorskiego 3 87-700 Aleksandrow Kujawski dz. nr ew. 80/4, ark. mapy ewid. 28 obryb: Aleksandrów Kujawski				
Tytuł rysunku:				Skala:
Instalacja kanalizacji sanitarnej - rzut parteru				1:100
BRAMA:	INSTALACJE SANITARNE	DATA:	07.2016 r.	
PROJEKTANT:	dr inż. Jacek Włosewski	PODPISEK:	PAZK	P/13
ABSTYMENT PROJEKTANT:	mgr inż. Małgorzata Pęczak			IS/03
BRAMOWANIE:	inż. Jacek Dziękiewicz	UPR. budl. nr 200/06		INSTRUKCJA:
		w spec. instalacji urządzeń sanitarnych		IS17