



Instalacja wentylacji - rzut parteru

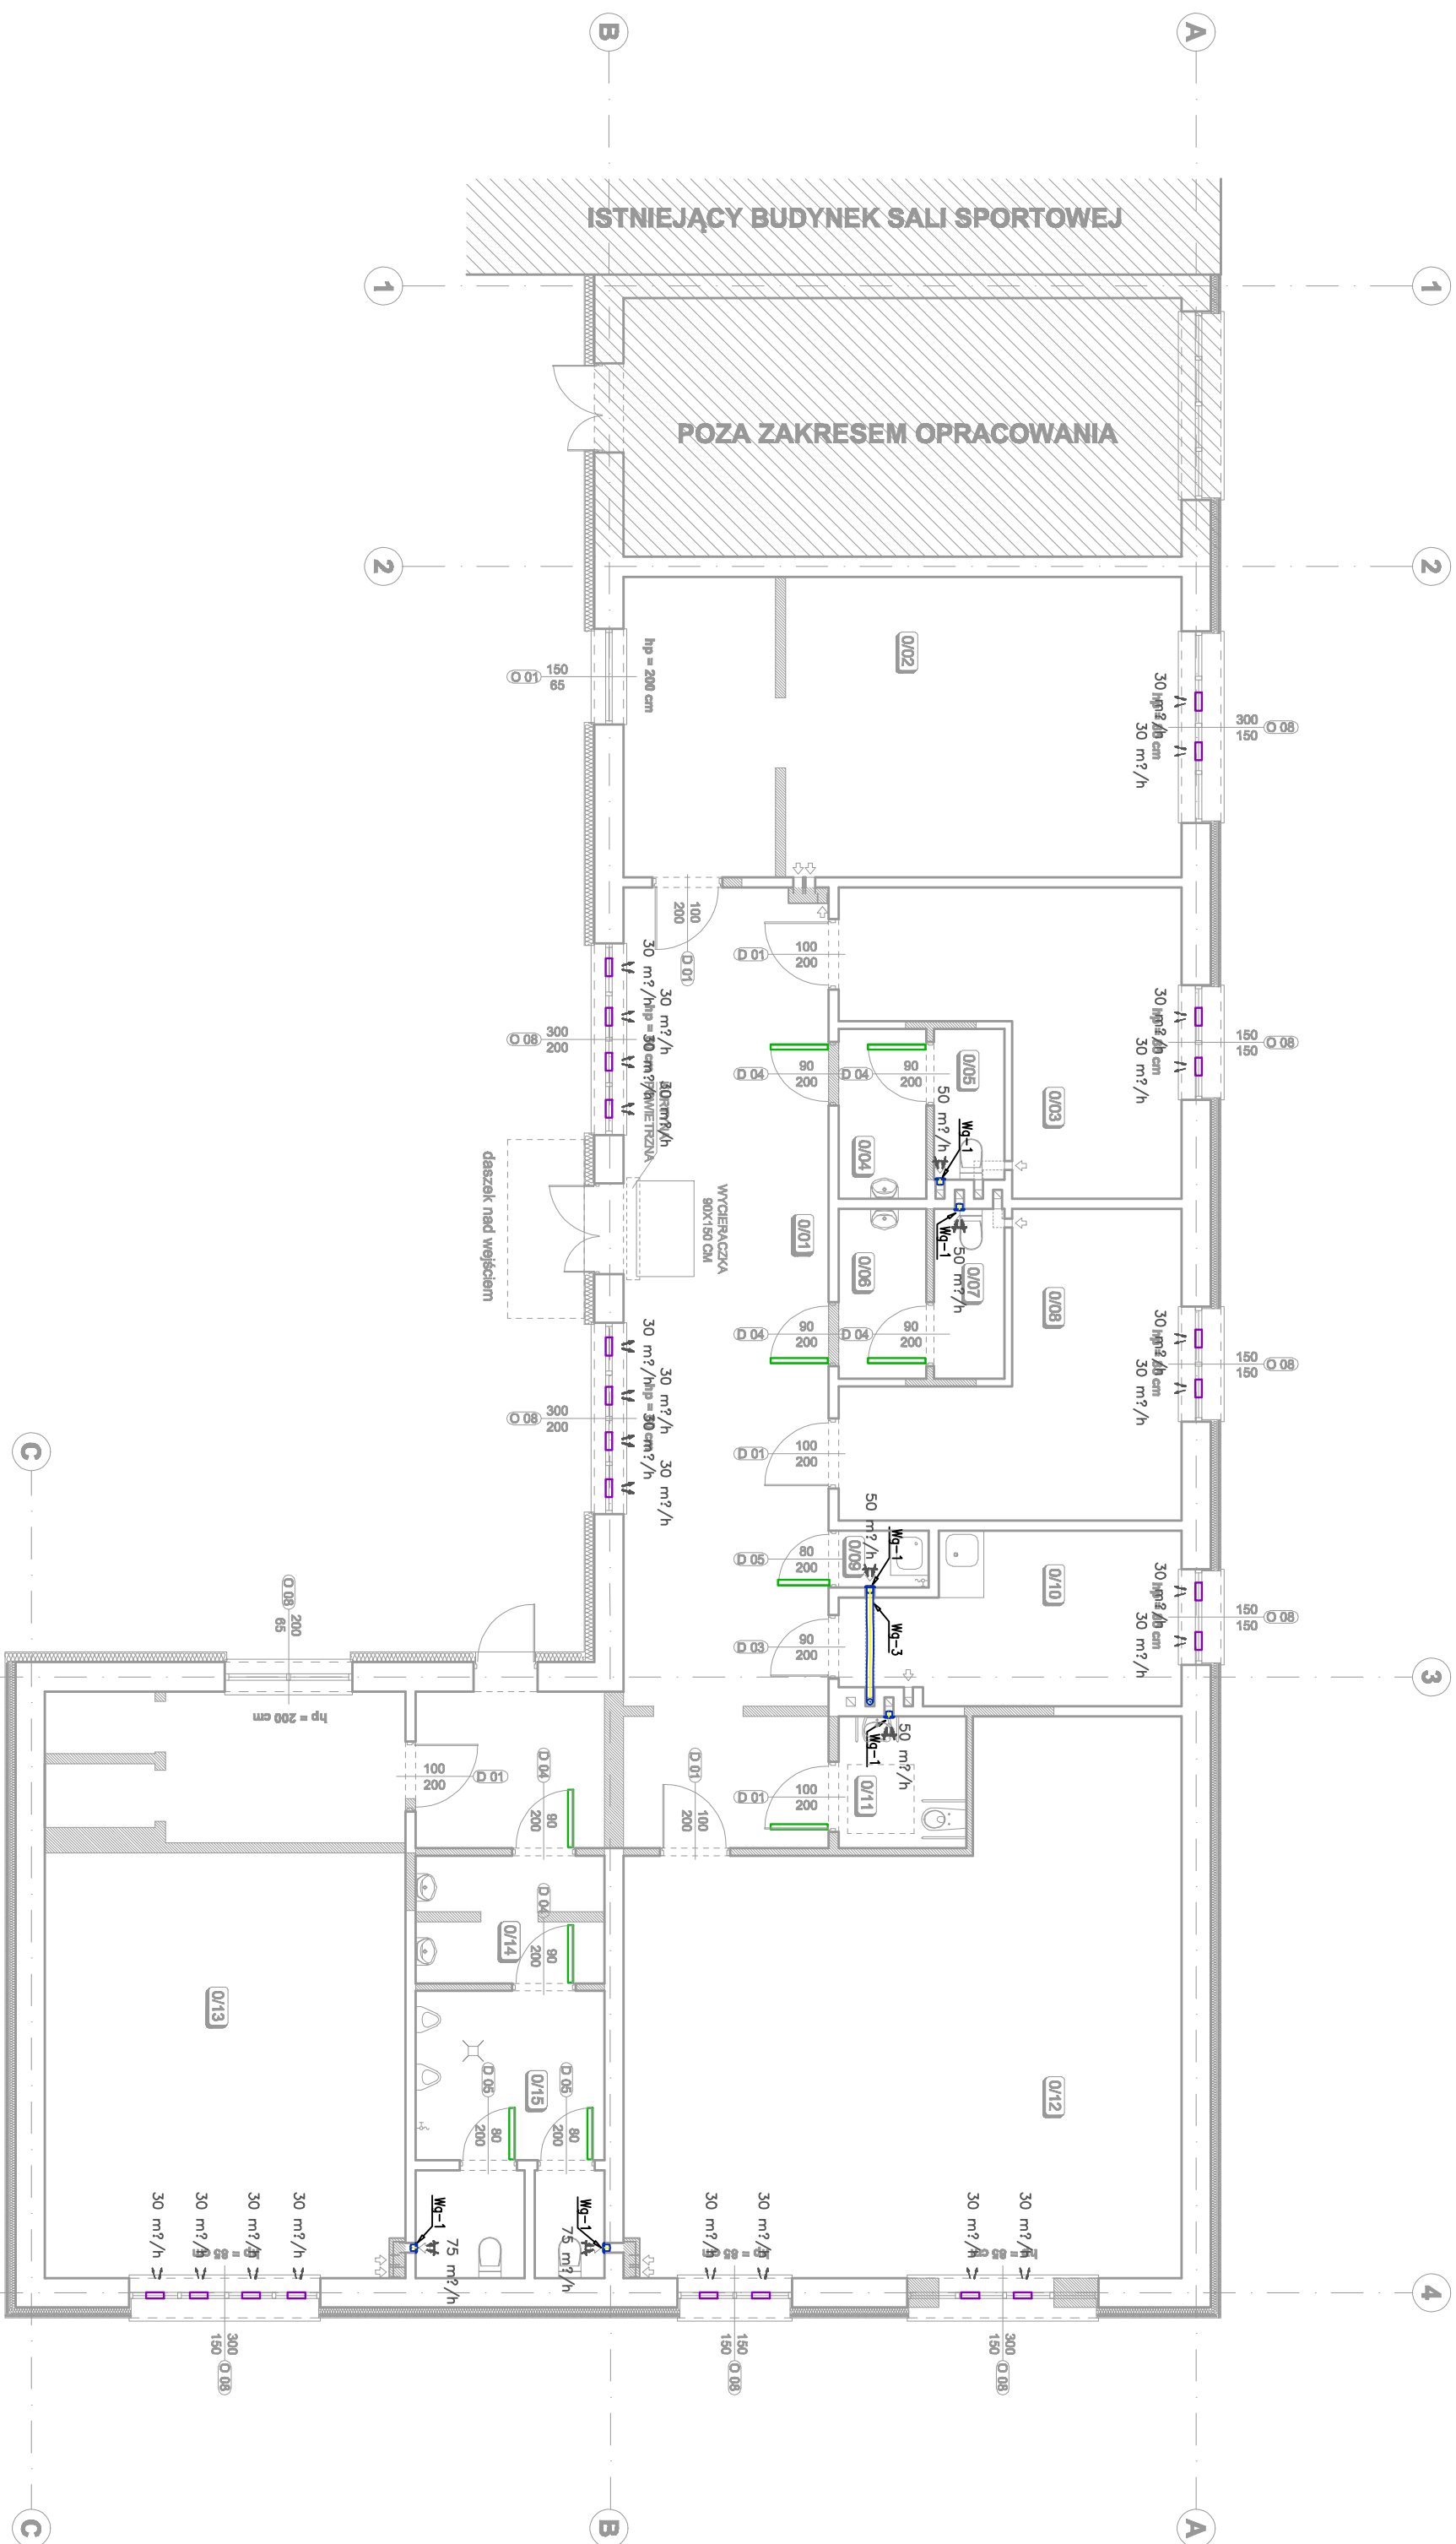

Instalacja wentylacji - rzut parteru

LEGENDA:

- wentylator tazeńkowy
- nawiewnik okienny o wydajności $30\text{m}^3/\text{h}$
- podcięcie drzwi/otwory transferowe w drzwiach
- ilość powietrza przepływającego przez dany element $400\text{ m}^3/\text{h}$

	
PRZEDSIĘWZIĘCIE PROJEKTOWO-BUDOWLANE "EKOBUD" s.c. Dmochów Drugi nr 33 a, 64-461 Dmochów PRACOWNIA PROJEKTOWA: 69-312 Łódź, ul. Tęczyńska 155	
" UTMÓR CHRONIONY PRAWEM AUTORSKIM - WSZELKIE PRAWA ZASTRZEŻONE "	
PROJEKT:	
ADAPTACJA BUDYNKÓW ZESPÓŁU SZKÓŁ NR 2 W ALEKSANDROWIE KUJAWSKIM PRZY ULICY SIKORSKIEGO 3 NA PRACOWNIE Kształcenia Praktycznego	
LOKALIZACJA INWESTYCJI: Zespół Szkół nr 2 w Aleksandrowie Kujawskim ul. Sikorskiego 3 87-700 Aleksandrow Kujawski dz. nr ew. 5014, mk. many ewid. 28 obręb: Aleksandrow Kujawski	
TYTUŁ PROJEKTU:	
Instalacja wentylacji - rzut parteru	
BRANDA:	INSTALACJE SANITARNE
PROJEKTANT: dr inż. Jacek Wiśniewski	upr. inż. 32069/VI, 37061/VI, 1467/001/VI, spec. Instalacyjno-Hidrotechniczna w zakresie instalacji sanitarnych, bez ograniczeń
ARWENTYSTA PROJEKTU: mgr inż. Małgorzata Pęczes	
SPRACZUJĄCY: inż. Jacek Dręgielewicz	upr. bud. nr 20006 w spec. Instalacji i Urządzeń Sanitarnych
WARTOŚĆ:	IS/05
WARTOŚĆ:	IS/19
DATA: 07.2016 r.	1:100
SKALA:	PROJEKTOWA: P/B