
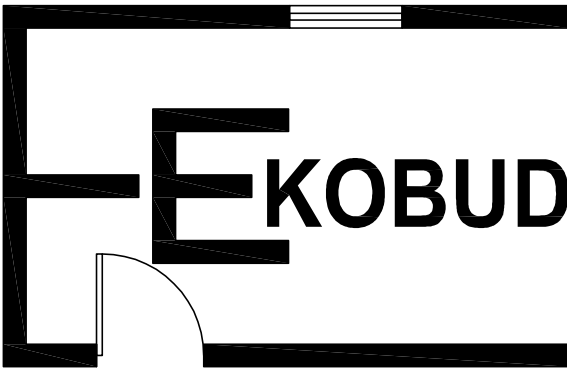


Schemat Instalacji LAN

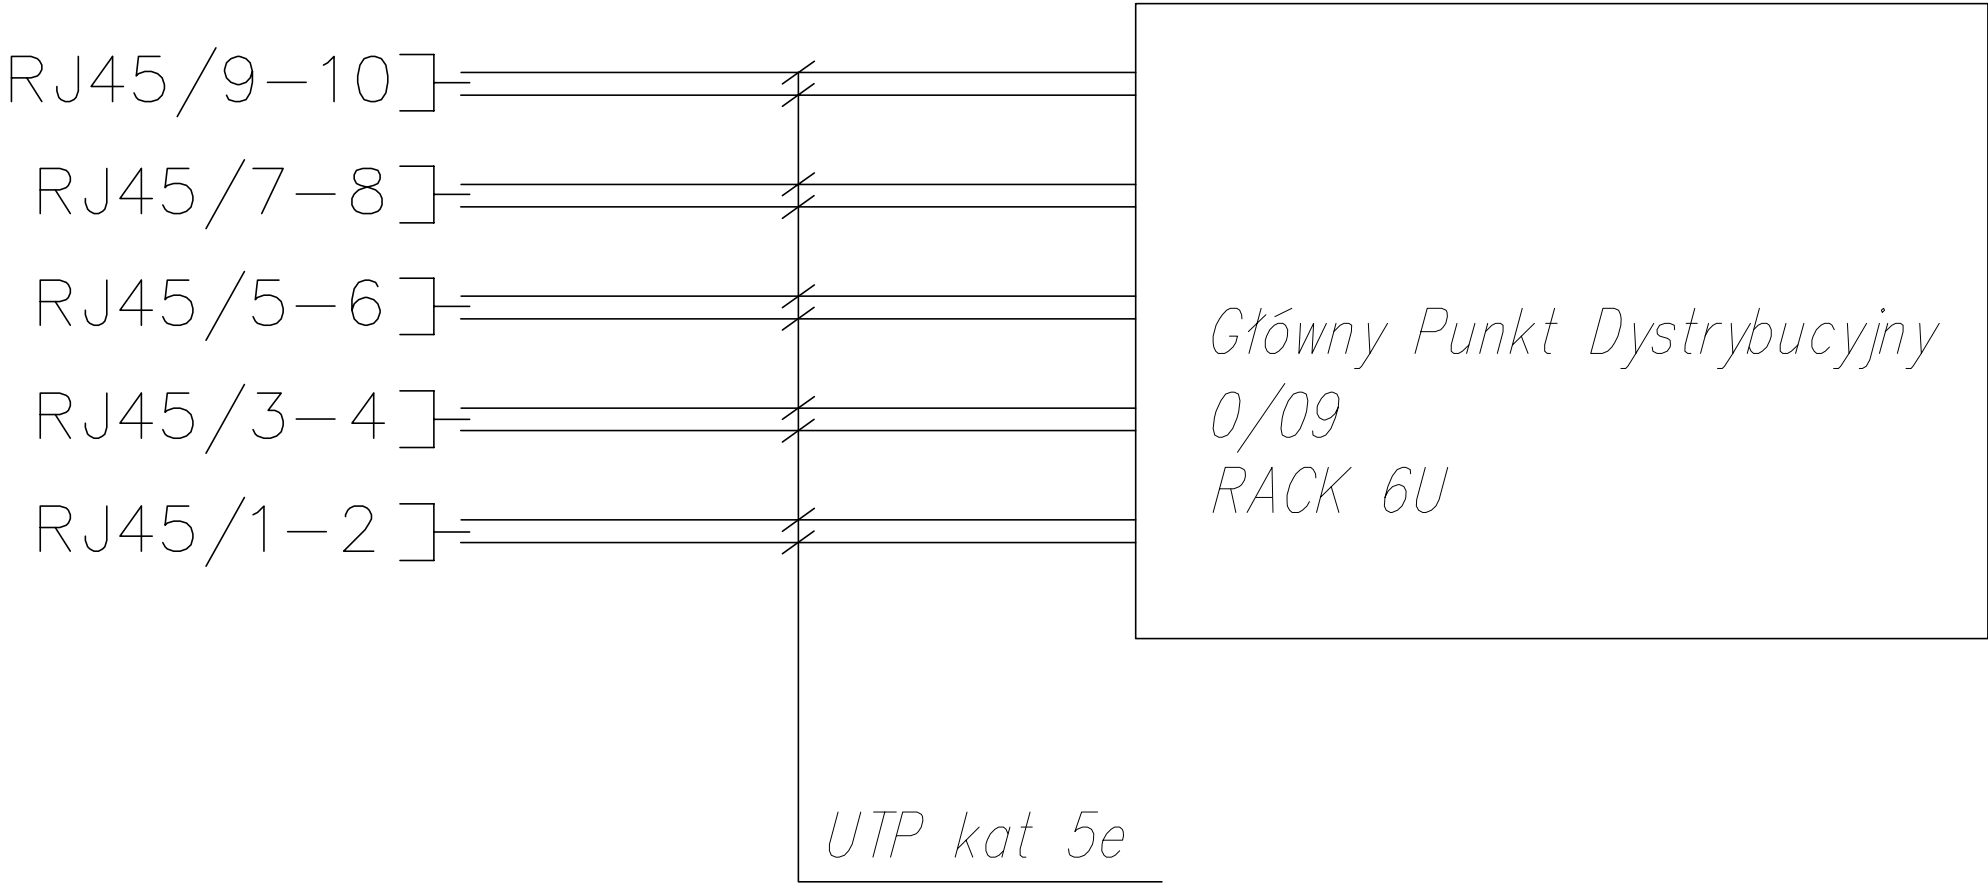

PRZEDSIĘBIORSTWO PROJEKTOWO-BUDOWLANE "EKOBU" s.c.
Dmosin Drugi nr 89 B, 95-061 Dmosin
PRACOWNIA PROJEKTOWA:
93-312 Łódź, ul. Tuszyńska 155

" UTWÓR CHRONIONY PRAWEM AUTORSKIM - WSZELKIE PRAWA ZASTRZEŻONE "

PROJEKT:			
PRZEBUDOWA BUDYNKU PRZY ZESPOŁU SZKÓŁ NR 2 W ALEKSANDROWIE KUJAWSKIM Z PRZEZNACZENIEM NA PRACOWNIE KSZTAŁCENIA PRAKTYCZNEGO			
LOKALIZACJA INWESTYCJI:			
Zespół Szkół nr 2 w Aleksandrowie Kujawskim ul. Sikorskiego 2 87-700 Aleksandrów Kujawski dz. nr ew. 90/4, ark. mapy ewid. 28			
TYTUŁ RYSUNKU:			SKALA:
			DATA: 07.2016 r.
BRANŻA:		PODPIS:	FAZA:
Instalacje Elektryczne			P/B
PROJEKTANT:	Janusz Bojnarowski upr. bud.195/68, 248/89 WŁ w specjalności instalacji, sieci urządzeń elektrycznych		NR RYSUNKU: E/04
ASYSTENT PROJ:			
	Piotr Kukiela		
SPRAWDZAJĄCY:	inż. Zbigniew Wojnarowski upr. bud. GP.II-8346-263/76 w specjalności instalacyjno - inżynieryjnej w zakr. sieci elektrycznych (bez ograniczeń)		NR STRONY: