




Instalacja centralnego ogrzewania - rozwinięcie instalacji

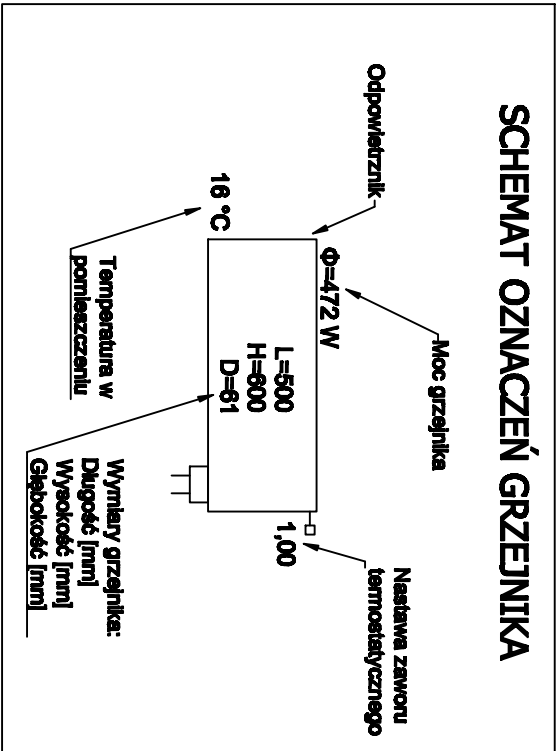

cd. OBIEG C.O.  
PARTER

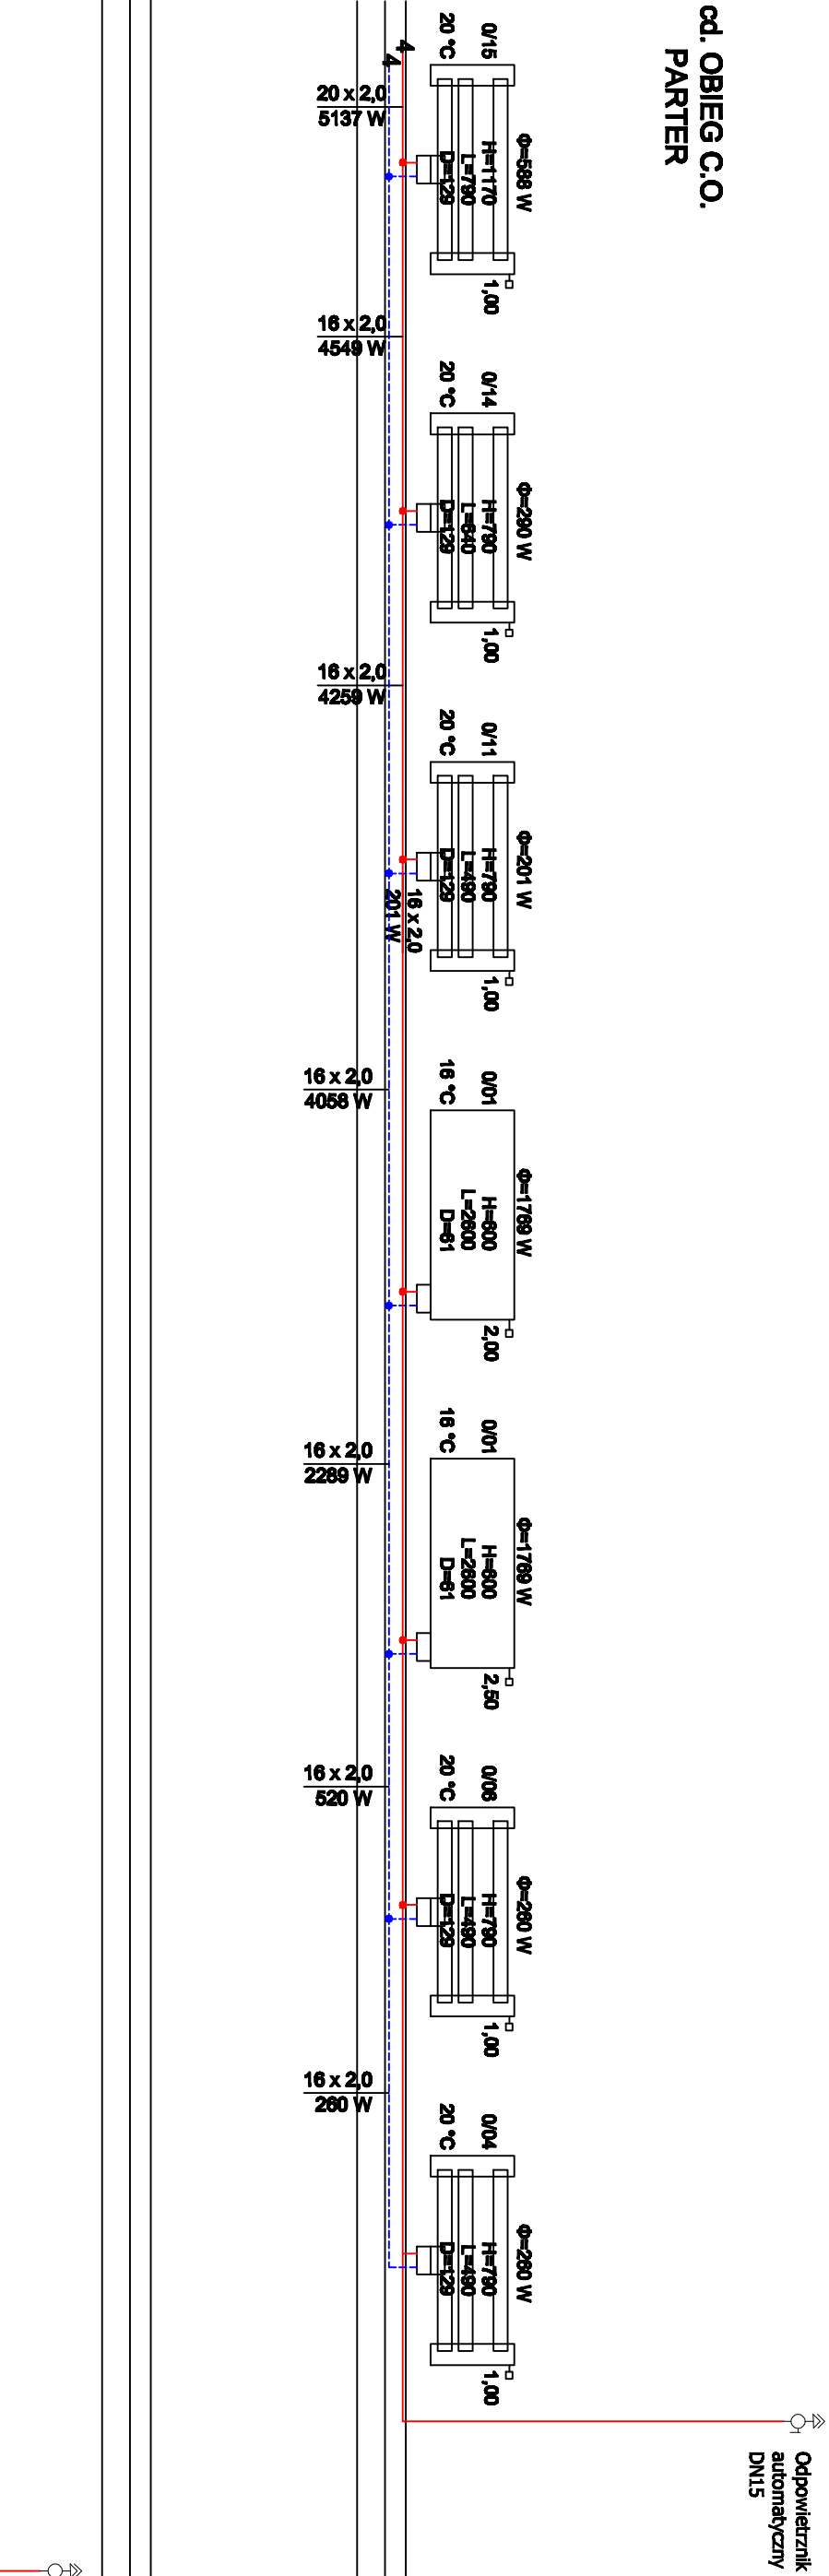

OBIEG C.O.  
PARTER

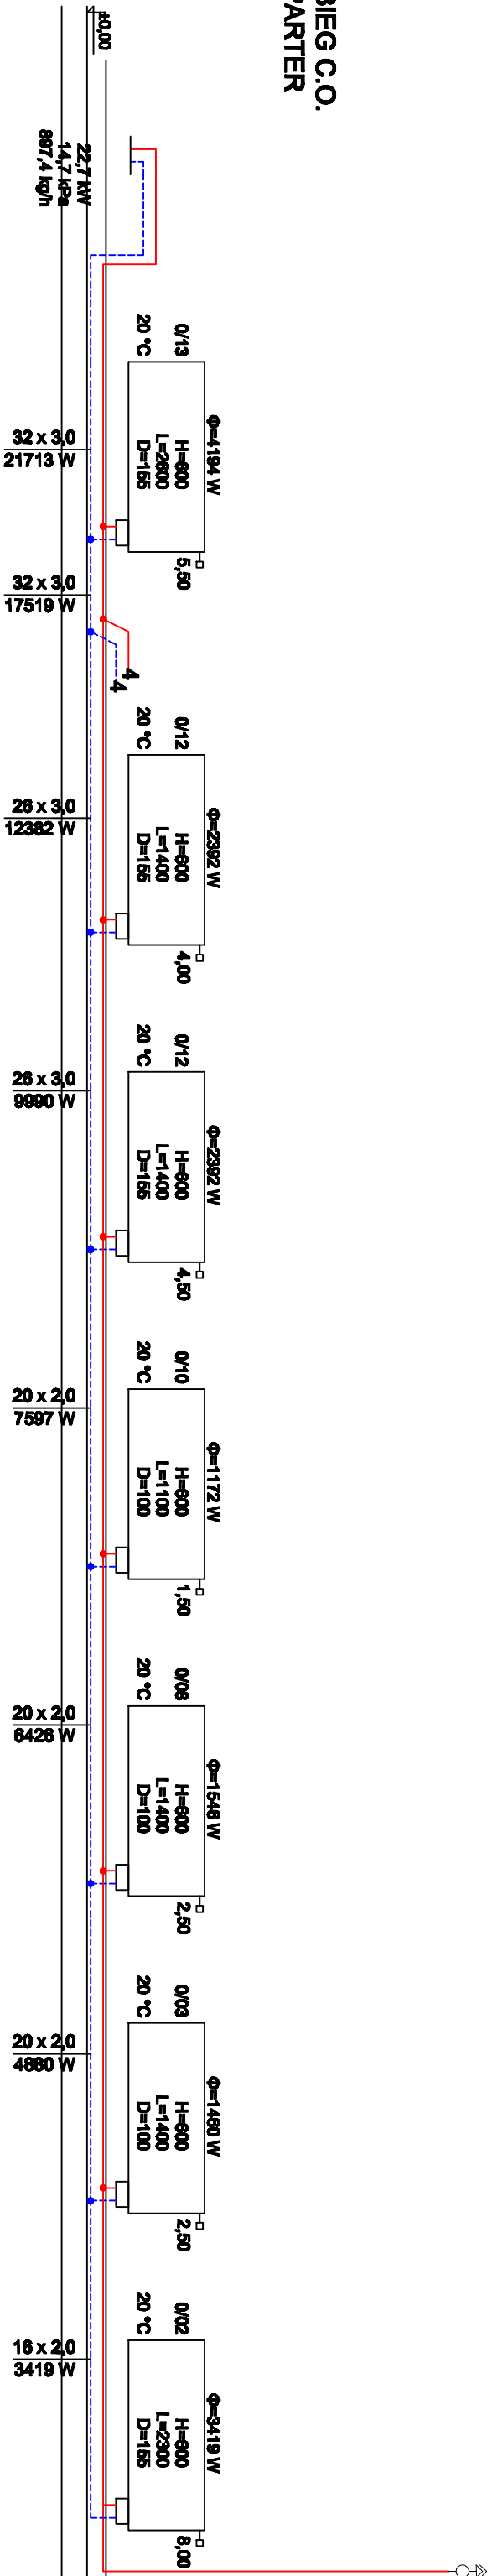

<b>PRZEDSIĘWZIENIE PROJEKTOWO-BUDOWLANE "EKO-BUD" s.c.</b> Droga nr 20 B, 00-001 Dąbrowa PRACOWNIA PROJEKTOWA: 00-012 Łódź, ul. Tuwima 185			
* Utwór chroniony prawem autorskim - wszelkie prawa zastrzeżone *			
PROJEKT:	ADAPTACJA BUDYNKÓW ZESPÓŁU SZKÓŁ NR 2 W ALEKSANDROWIE KUJAWSKIM PRZY ULICY SIKORSKIEGO 3 NA PRACOWNIE KSZTAŁCENIA PRAKTYCZNEGO		
LOKALIZACJA INWESTYCJI:	Zespół Szkół nr 2 w Aleksandrowie Kujawskim ul. Sikorskiego 3 67-700 Aleksandrow Kujawski dz. nr ew. 90/4, erf. mapy ewid. 28 obwód: Aleksandrow Kujawski		
Tytuł rysunku:	Instalacja centralnego ogrzewania - rozwinięcie instalacji		
BRANŻA:	INSTALACJE SANITARNE	DATA:	07.2016 r.
PROJEKTANT:	mgr inż. Jacek Włodek	PROJEKT:	PW
ASPIRANT PROJEKTANT:	mgr inż. Miłosz Pęczak	PROJEKTANT:	IS/07
OPRACOWAŁ:	mgr inż. Jacek Włodek	PROJEKTANT:	IS21