

PROJEKT ZAGOSPODAROWANIA TERENU

LEGENDA:

- A-D

Granica opracowania - fragment działki nr ew. 90/4
- Budynek istniejący podlegający ociepleniu
- Wejście do budynku
- Projektowane utwardzenie z kostki betonowej


KOPIA MAPY NUMERYCZNEJ

1:500

Województwo: Kujawsko-Pomorskie
Powiat: Aleksandrowski
Gmina/Miasto: Aleksandrów Kuj
Obręb: Sikorskiego
Ulica:
Rejestr: GN Go. 6642.866.2016

Mapa nie służy dla celów projektowych

Poświadczam się zgodność niniejszej kopii z treścią materiału państwowego zasobu geodezyjnego i kartograficznego.	STAROSTA ALEKSANDROWSKI
Organ prowadzący państwowy zasób geodezyjny i kartograficzny	Mapa zasadnicza
Nazwa materiału zasobu	Dz. nr. 90/4 ark. mapy ewid. 28
Identyfikator ewidencyjny materiału zasobu	GN Go. 6642.866.2016
Data wykonania kopii	28.06.2016
Imię, nazwisko i podpis osoby reprezentującej organ	Z up. STAROSTY Mariusz Naczk

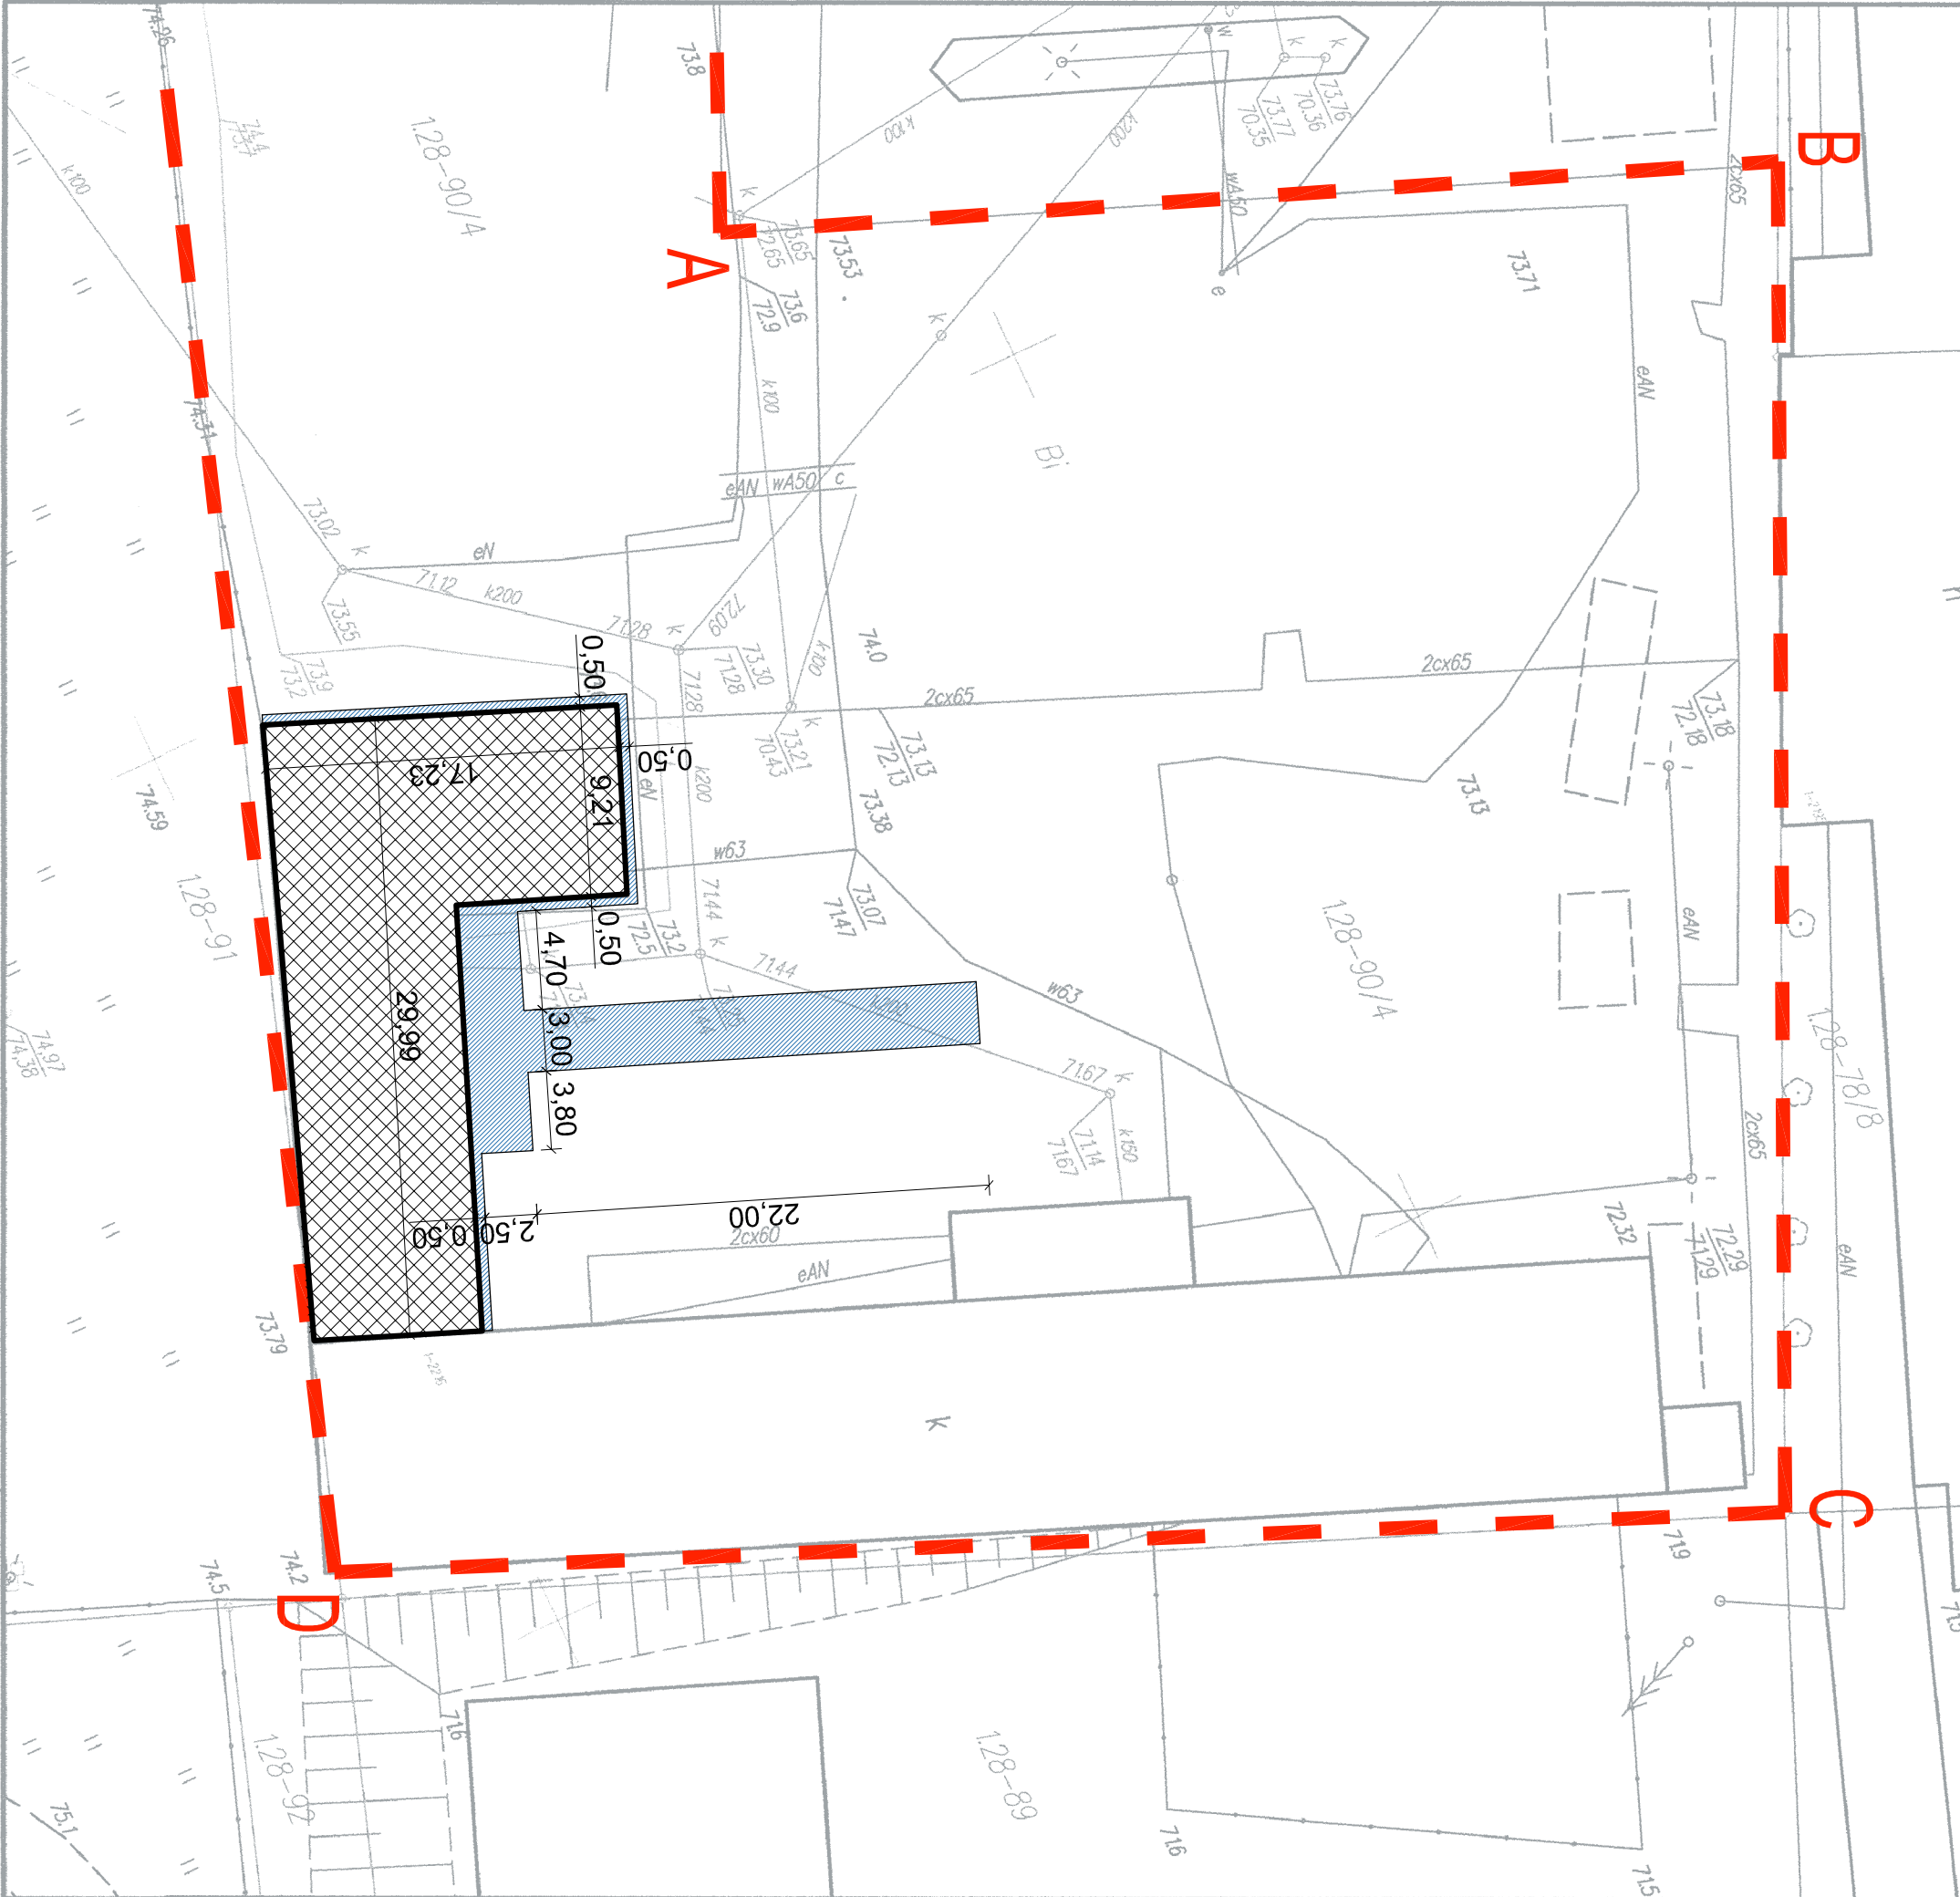

EKO

BUD

PRZEDSIĘBIORSTWO PROJEKTOWO-BUDOWLANE "EKOBU" s.c.

Dmosin Drugi nr 89 B, 95-061 Dmosin

PRACOWNIA PROJEKTOWA:

93-312 Łódź, ul. Tuszyńska 155

" UTWÓR CHRONIONY PRAWEM AUTORSKIM - WSZELKIE PRAWA ZASTRZEŻONE "

PROJEKT:	ADAPTACJA BUDYNKÓW ZESPOŁU SZKOŁ NR 2 W ALEKSANDROWIE KUJAWSKIM PRZY ULICY SIKORSKIEGO 3 NA PRACOWNIE KSZTAŁCENIA PRAKTYCZNEGO - DOCIEPLENIE ŚCIAN I DACHU BUDYNKU		
LOKALIZACJA INWESTYCJI:	Zespół Szkół nr 2 w Aleksandrowie Kujawskim ul. Sikorskiego 3 87-700 Aleksandrów Kujawski dz. nr ew. 90/4, ark. mapy ewid. 28 obręb: Aleksandrów Kujawski		
TYTUŁ RYSUNKU:			

PROJEKT ZAGOSPODAROWANIA TERENU				SKALA:	1:500
BRANŻA:	ARCHITEKTURA	PODPIS:	DATA:	07.2016 r.	
PROJEKTANT:	mgr inż. arch. Jarosław Kowalczyk	upr. bud. 07/LOOK/2012 w specjalności architektonicznej (bez ograniczeń)	NR RYSUNKU:	P/W	
ASYSTENT PROJ.	mgr inż. arch. Ewa Hinz				Z/01
SPRAWDZAJĄCY:	mgr inż. arch. Włodzimierz Alwasiak	upr. bud. 356/61 w specjalności architektonicznej (bez ograniczeń)	NR STRONY:		Z/10