


RZUT PARTERU

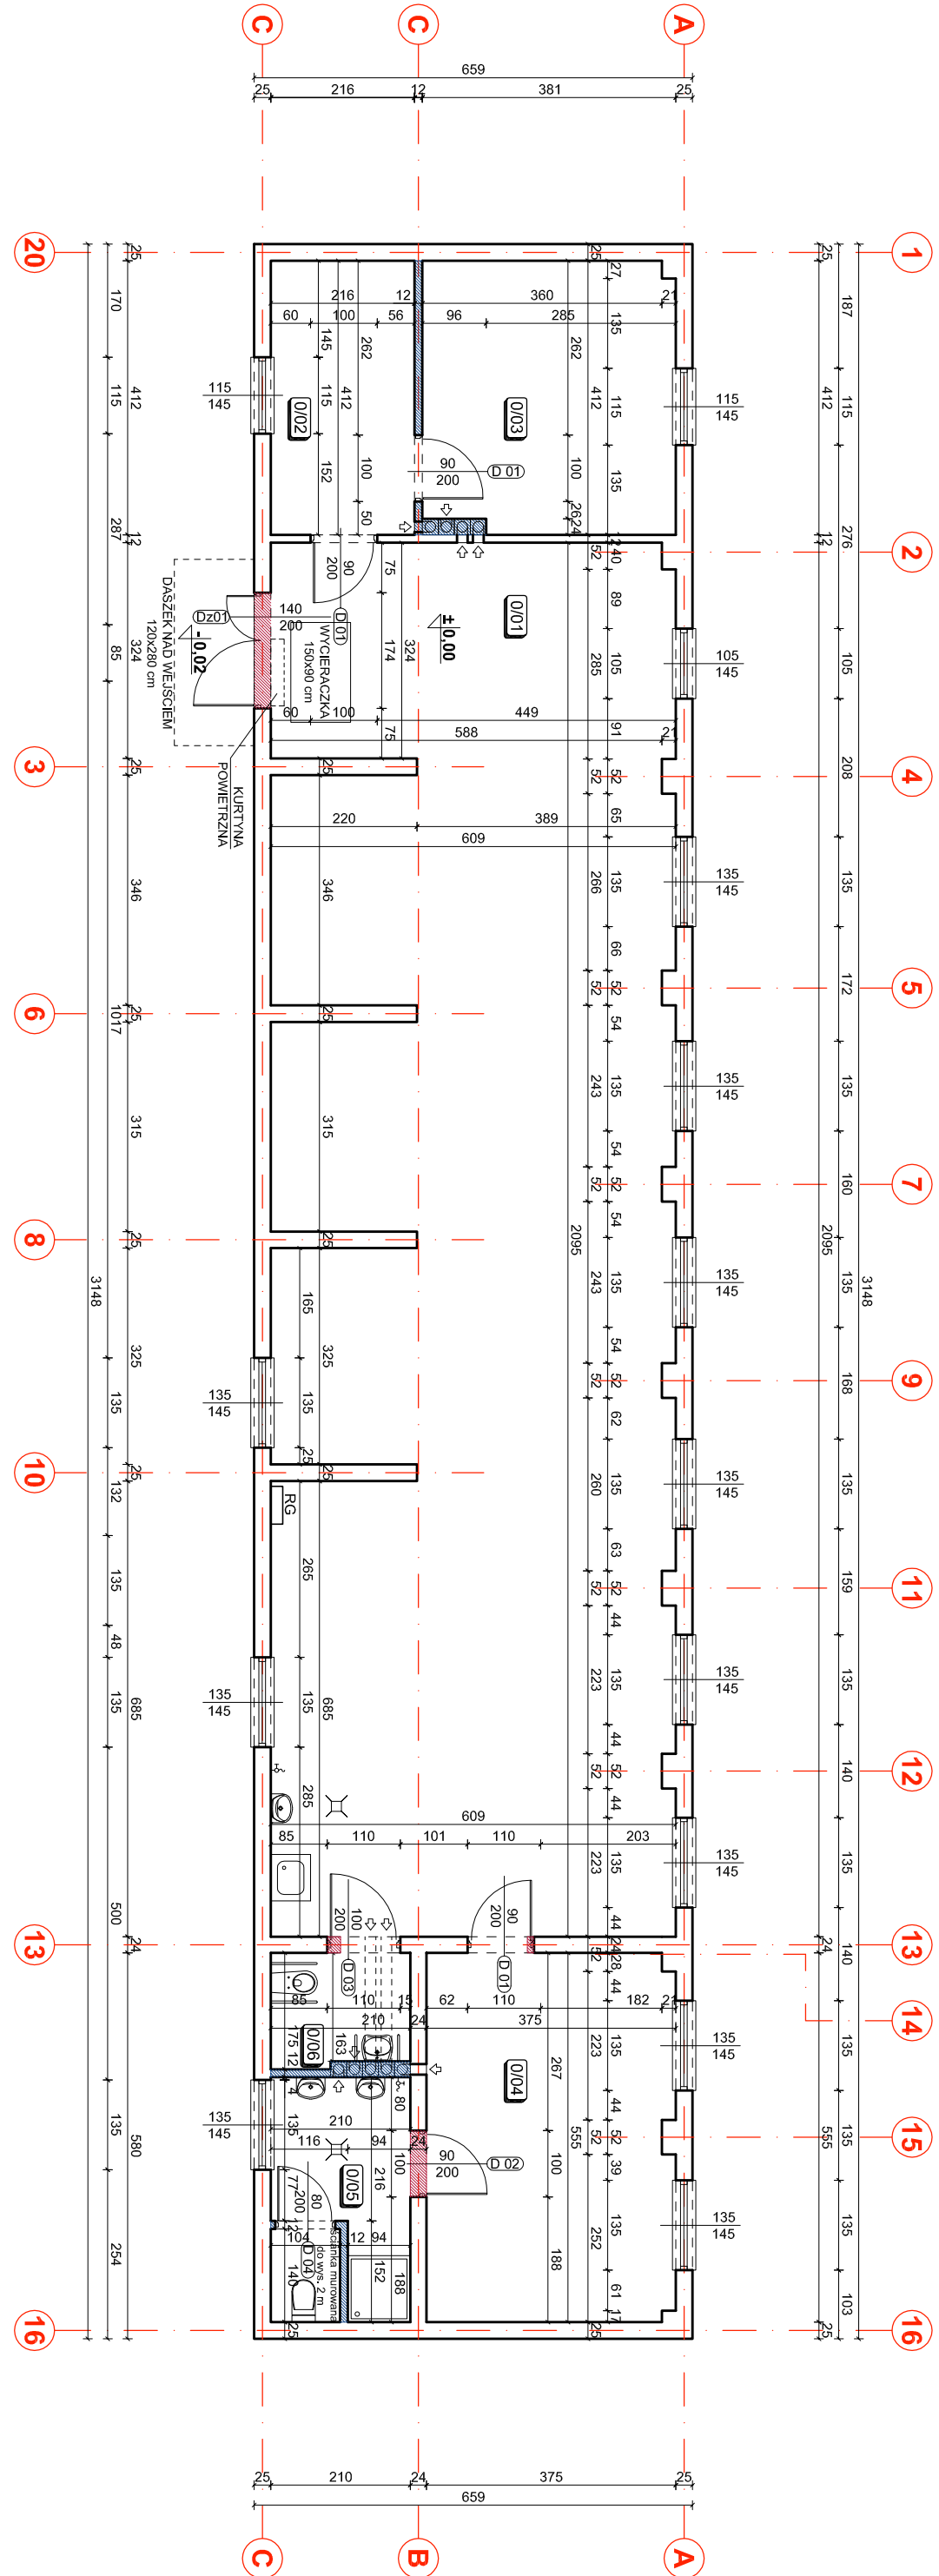

LEGENDA:

■ WYBURZENIA

■ WYMUROWANIA

Z E S T A W I E N I E P O W I E R Z C H N I						
NR	NAZWA POMIESZCZENIA	POMIESZCZYNIA (m <sup>2</sup> )	WYS. POMIESZCZENIA (m)	WYKONCZENIE POSADZKE	WYKONCZENIE ŚCIAN	WYKONCZENIE SUFITU
001	PRACOWNIA SZTALCENIA PRAKTYCZNEGO	124,65	3,00	gres	tylnik gipsowy + farba emaliylna	sufit podwieszany tylnik gipsowy + farba
002	POKOJ NAUCZAJCIELSKI	8,90	2,80	gres	emaliylna	sufit podwieszany
003	POMIESZCZENIE POMOCNICZE	15,40	2,80	gres	tylnik gipsowy + farba emaliylna	sufit podwieszany
004	SZATNIA	20,61	2,80	gres	tylnik gipsowy + farba	sufit podwieszany
005	UMYWALNIA	7,73	2,80	gres	glazura	sufit podwieszany wodoodporny
006	TOAILETA	3,53	2,80	gres	glazura	sufit podwieszany wodoodporny
RAZEM:		180,82				

PROJEKT:		PRZEBUDOWA BUDYNKU ZESPOŁU SZKÓŁ NR 2 (WARSZTATY II) W ALEKSANDROWIE KUJAWSKIM Z PRZEZNACZENIEM NA PRACOWNIE KSZTAŁCENIA PRAKTYCZNEGO	
LOKALIZACJA INWESTYCJI:		Zespół Szkół nr 2 w Aleksandrowie Kujawskim ul. Sikorskiego 2 87-700 Aleksandrow Kujawski dz. nr ew. 16/4, ark. mapy ewid. 29 obręb: Aleksandrow Kujawski	
TYTUŁ RYSUNKU:		RZUT PARTERU	
BRAMA:		ARCHITEKTURA	
		PROJEKT:	
PROJEKTANT:		mgr inż. arch. Jarosław Kowalczyk	
ASISTENT PROJ.:		mgr inż. arch. Ewa Hinz	
SPRAWDZAJĄCY:		mgr inż. arch. Włodzisław Alwasiek	
PROJEKTANT:		mgr inż. arch. Jarosław Kowalczyk	
ASISTENT PROJ.:		mgr inż. arch. Ewa Hinz	
SPRAWDZAJĄCY:		mgr inż. arch. Włodzisław Alwasiek	
PROJEKTANT:			