




KOPIA MAPY NUMERYCZNEJ

1:500

Województwo: KUJAWSKO-POMORSKIE  
Powiat: ALEKSANDROWSKI  
Gmina/Miasto: ALEKSANDRÓW KUJ  
Obręb: Aleksandrów Kuj  
Ulica: Wypiąńskiego  
Rejestr: GN. Go. 6642.866.2016

Poświadczam się zgodność niniejszej kopii z treścią materiału państwowego zasobu geodezyjnego i kartograficznego.	STAROSTA ALEKSANDROWSKI
Organ prowadzący państwowy zasób geodezyjny i kartograficzny	Mapa zasadnicza
Nazwa materiału zasobu	Dz. nr. 14/27 artk. mapy ewid. 18
Identyfikator ewidencyjny materiału zasobu	GN. Go. 6642.866.2016
Data wykonania kopii	28.06.2016
Imię, nazwisko i podpis osoby reprezentującej organ	Z up. STARSOSTY

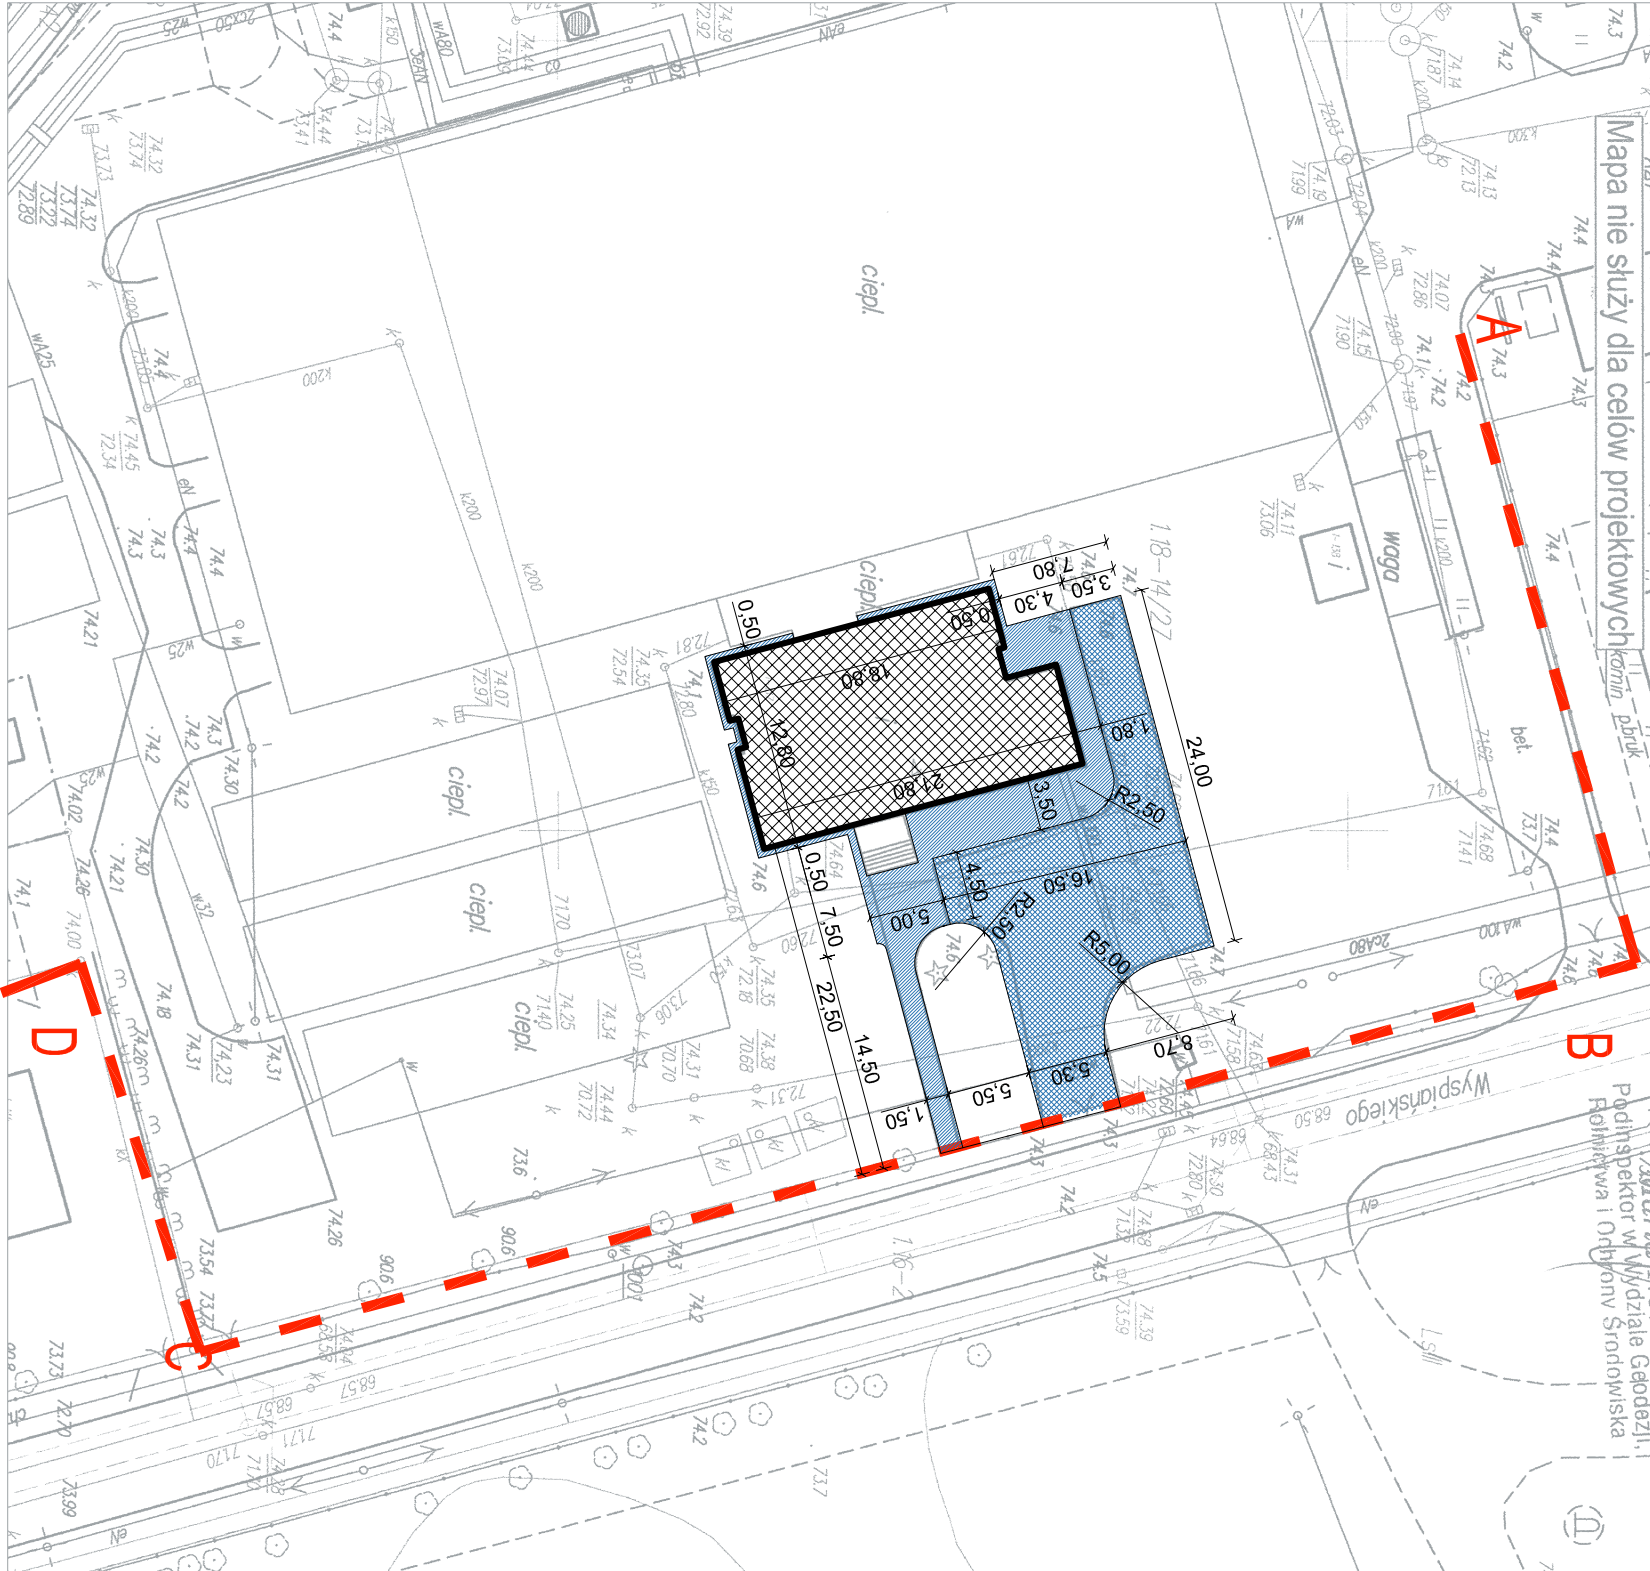

PROJEKT ZAGOSPODAROWANIA TERENU

LEGENDA:

- A-D Granica opracowania - fragment działki nr ew. 90/4
- Budynek istniejący podlegający opracowaniu
- Wejście do budynku
- Projektowane utwardzenie z kostki betonowej gr. 6 cm
- Projektowane utwardzenie z kostki betonowej gr. 8 cm

PRZEDSIĘBIORSTWO PROJEKTOWO-BUDOWLANE "EKOBU" s.c.

Dmosin Drugi nr 89 B, 95-061 Dmosin

PRACOWNIA PROJEKTOWA:

93-312 Łódź, ul. Tuszyńska 155

" Utwór chroniony prawem autorskim - wszelkie prawa zastrzeżone "

PROJEKT:

PRZEBUDOWA OBIEKTU NA CENTRUM DYDAKTYCZNE PRZY ZESPÓLE SZKÓŁ NR 1 W ALEKSANDROWIE KUJAWSKIM Z PRZEZNACZENIEM NA PRACOWNIE KSZTAŁCENIA PRAKTYCZNEGO

LOKALIZACJA INWESTYCJI: Zespół Szkół nr 1 w Aleksandrowie Kujawskim  
ul. Wypiąńskiego 4  
87-700 Aleksandrów Kujawski  
dz. nr ew. 14/27, artk. mapy ewid. 18  
obręb: Aleksandrów Kujawski

Tytuł rysunku:

PROJEKT ZAGOSPODAROWANIA TERENU

1:500

DATA: 07.2016 r.

ARCHITEKTURA

BRANŻA:

PROJEKTANT:

mgr inż. arch. Jarosław Kowalczyk

upr. bud. 07/LOOK/2012  
w specjalności architektonicznej  
(bez ograniczeń)

ASYSTENT PROJ.

mgr inż. arch. Ewa Hinz

upr. bud. 356/61  
w specjalności architektonicznej  
(bez ograniczeń)

SPRAWDZAJĄCY:

mgr inż. arch. Włodzisław Alwasia

upr. bud. 356/61  
w specjalności architektonicznej  
(bez ograniczeń)

NR STRONY:  
Z/06