


RZUT DACHU - STAN ISTNIEJĄCY

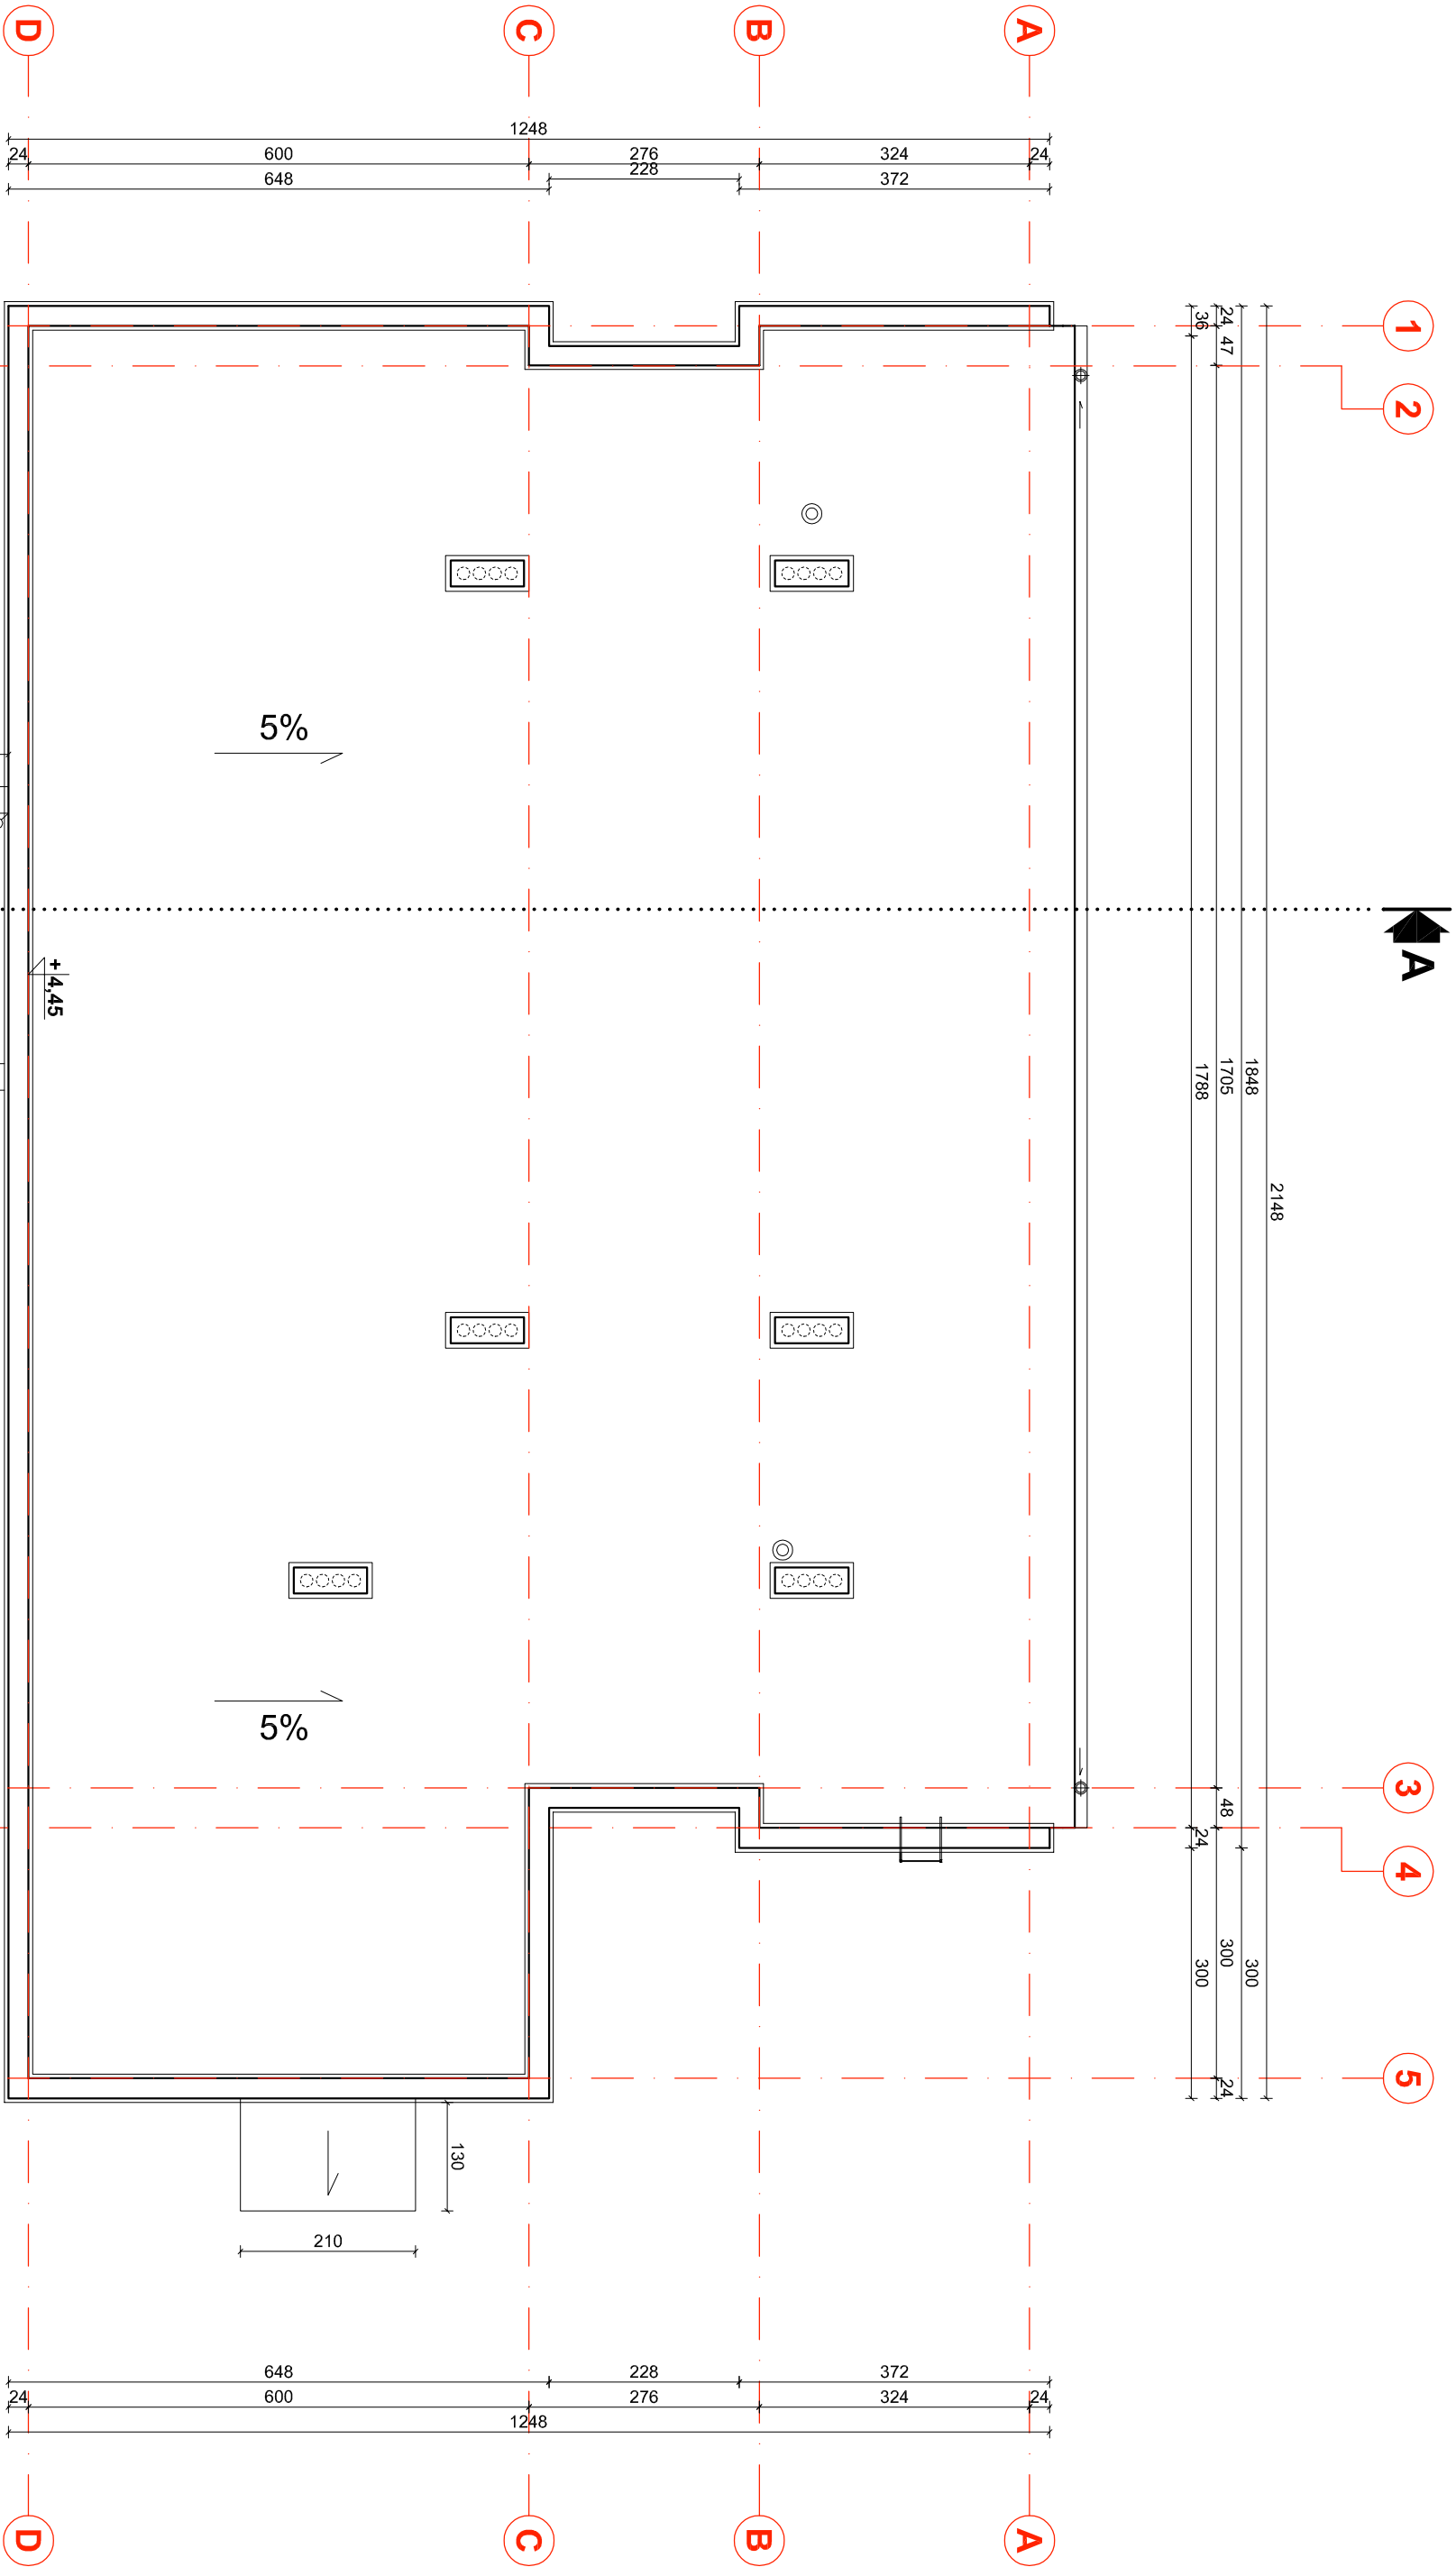

EKOBUD
PRZEDSIĘBIORSTWO PROJEKTOWO-BUDOWLANE "EKO

" Utwór chroniony prawem autorskim - wszelkie prawa zastrzeżone "

PROJEKT:
PRZEBUDOWA OBIEKTU NA CENTRUM DYDAKTYCZNE PRZY ZESPOLU SZKOL NR 1 W
ALEKSANDROWIE Kujawskim z PRZEZNACZENIEM NA PRACOWNIE KSZTAŁCENIA
PRAKTYCZNEGO

LOKALIZACJA INWESTYCJI: Zespół Szkół nr 1 w Aleksandrowie Kujawskim
ul. Wyspiańskiego 4
87-700 Aleksandrow Kujawski
dz. nr ew. 14/27, ark. mapy ewid. 18

Tytuł rysunku:

Skala:

RZUT DACHU - STAN ISTNIEJĄCY

1:100

BRANŻA: ARCHITEKTURA		DATA: 07.2016 r.
PROJEKTANT: mgr inż. arch. Jarosław Kowalczyk	upr. bud. 07/LOOK/2012 w specjalności architektonicznej (bez ograniczeń)	NR RYSUNKU: P/B
ASYSTENT PROJ.: mgr inż. arch. Ewa Hinz		A/03
SPRAWDZAJĄCY: mgr inż. arch. Włodzisław Alwasiak	upr. bud. 356/61 w specjalności architektonicznej (bez ograniczeń)	NR STRONY: A/17

