


PRZEKRÓJ A-A - STAN ISTNIEJĄCY

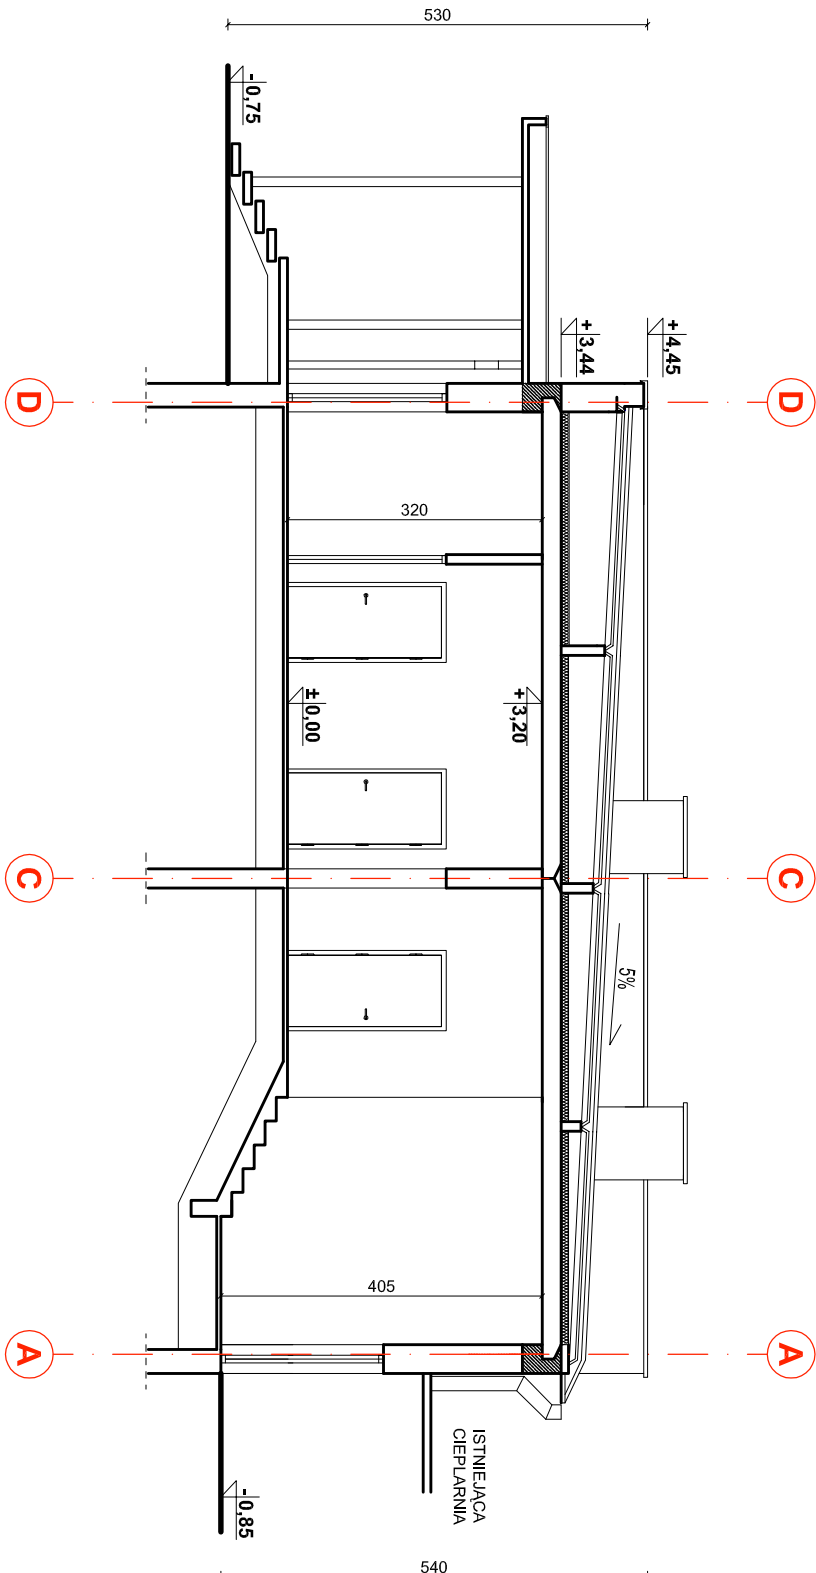

<b>EKO</b> BUD	
PRZEDSIĘBIORSTWO PROJEKTOWO-BUDOWLANE "EKO" s.c.	
Dmoch Drugi nr 89 B, 95-061 Dmoch	
PRACOWNIA PROJEKTOWA:	
93-312 Łódź, ul. Tuszyńska 155	

" Utwór chroniony prawem autorskim - wszelkie prawa zastrzeżone "

PROJEKT:			
PRZEBUDOWA OBIEKTU NA CENTRUM DYDAKTYCZNE PRZY ZESPOLE SZKÓŁ NR 1 W ALEKSANDROWIE KUJAWSKIM Z PRZEZNACZENIEM NA PRACOWNIE KSZTAŁCENIA PRAKTYCZNEGO			
LOKALIZACJA INWESTYCJI: Zespół Szkół nr 1 w Aleksandrowie Kujawskim ul. Wyspiańskiego 4 87-700 Aleksandrow Kujawski dz. nr ew. 14/27, ark. mapy ewid. 18			
TYTUŁ RYSUNKU:			
PRZEKRÓJ A-A - STAN ISTNIEJĄCY			SKALA:
			1:100
BRANŻA:	ARCHITEKTURA	PODPIS:	DATA: 07.2016 r.
PROJEKTANT:	mgr inż. arch. Jarosław Kowalczyk	upr. bud. 07/LOOK/2012 (bez ograniczeń)	NR RYSUNKU: P/B
ASYSTENT PROJ:	mgr inż. arch. Ewa Hinz		
SPRAWDZAJĄCY:	mgr inż. arch. Włodzimierz Alwasia	upr. bud. 356/61 w specjalności architektonicznej (bez ograniczeń)	NR STRONY: A/18