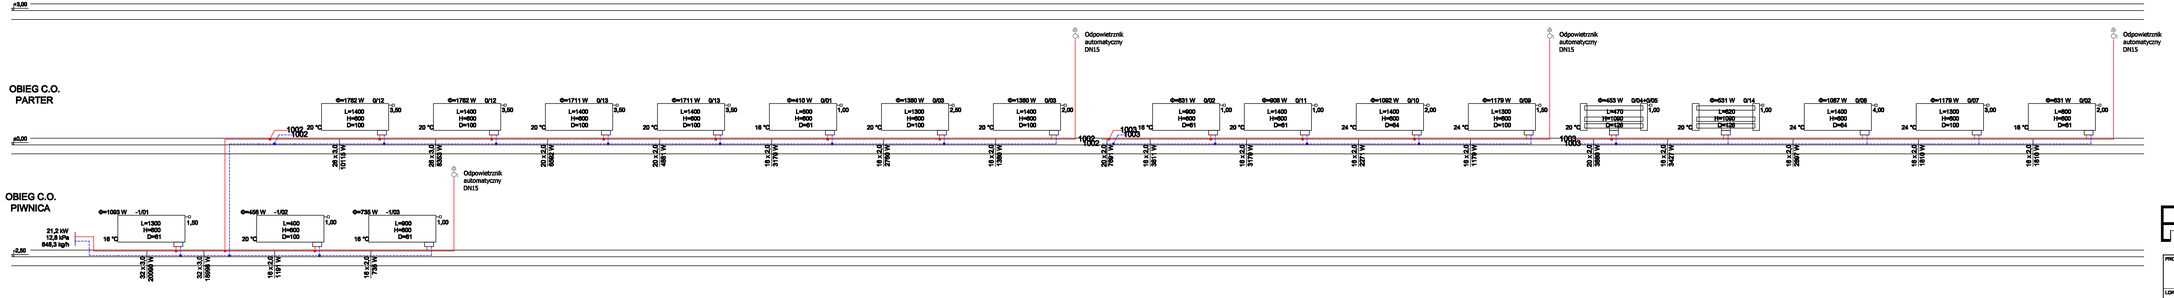

SCHEMAT OZNACZEŃ GRZEJNIKA

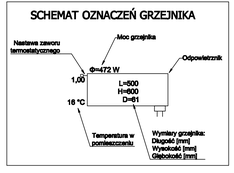

Instalacja centralnego ogrzewania - rozwinięcie instalacji

EKOBUD
PRZEDSIĘBIORSTWO PROJEKTOWO-BUDOWLANE "EKOBUD" s.c.
Zenona Drogi mr 69 lb, 85-864 Bydgoszcz
PRACOWNIA PROJEKTOWA
85-812 Łańd, ul. Tuwymskiego 18b

* UTWÓR CHRONIONY PRAWEM AUTORSKIM - WSZELKIE PRAWA ZASTRZEŻONE *

PROJEKT:
PRZEBUDOWA OBIEKTU NA CENTRUM DYDAKTYCZNE PRZY ZESPOLE SZKÓŁ NR 1 W ALEKSANDROWIE KUJAWSKIM Z PRZEZNACZENIEM NA PRACOWNIE KSZTAŁCENIA PRAKTYCZNEGO

LOKALIZACJA INWESTYCJI: Zespół Szkół nr 1 w Aleksandrowie Kujawskim
ul. Wyspiańskiego 4
87-700 Aleksandrów Kujawski
dz. nr ew. 1427, arh. mapy ewid. 18
obręb: Aleksandrów Kujawski

TYTUŁ RYSUNKU:
Instalacja centralnego ogrzewania - rozwinięcie instalacji

SKALA: -

DATA: 07.2018 r.

BRANŻA: **INSTALACJE SANITARNE**

PODPIS:

FAZA: PB

PROJEKTANT: dr inż.Jacek Wiśniewski	upr. proj. 52/89/Kl., 37/95/Wlkp., 16/98/Kl. spec. instalacji sanitarnych, w zakresie sieci, instalacji i urządzeń cieplnych, bez ograniczeń		NR RYSUNKU: IS/06
ASYSTENT PROJ.: mgr inż. Małgorzata Paczesi			
SPRAWDZAJĄCY: inż. Jerzy Drejdlewicz	upr. bud. nr 200/86 w spec. instalacji i urządzeń sanitarnych		NR STRONY: IS21