



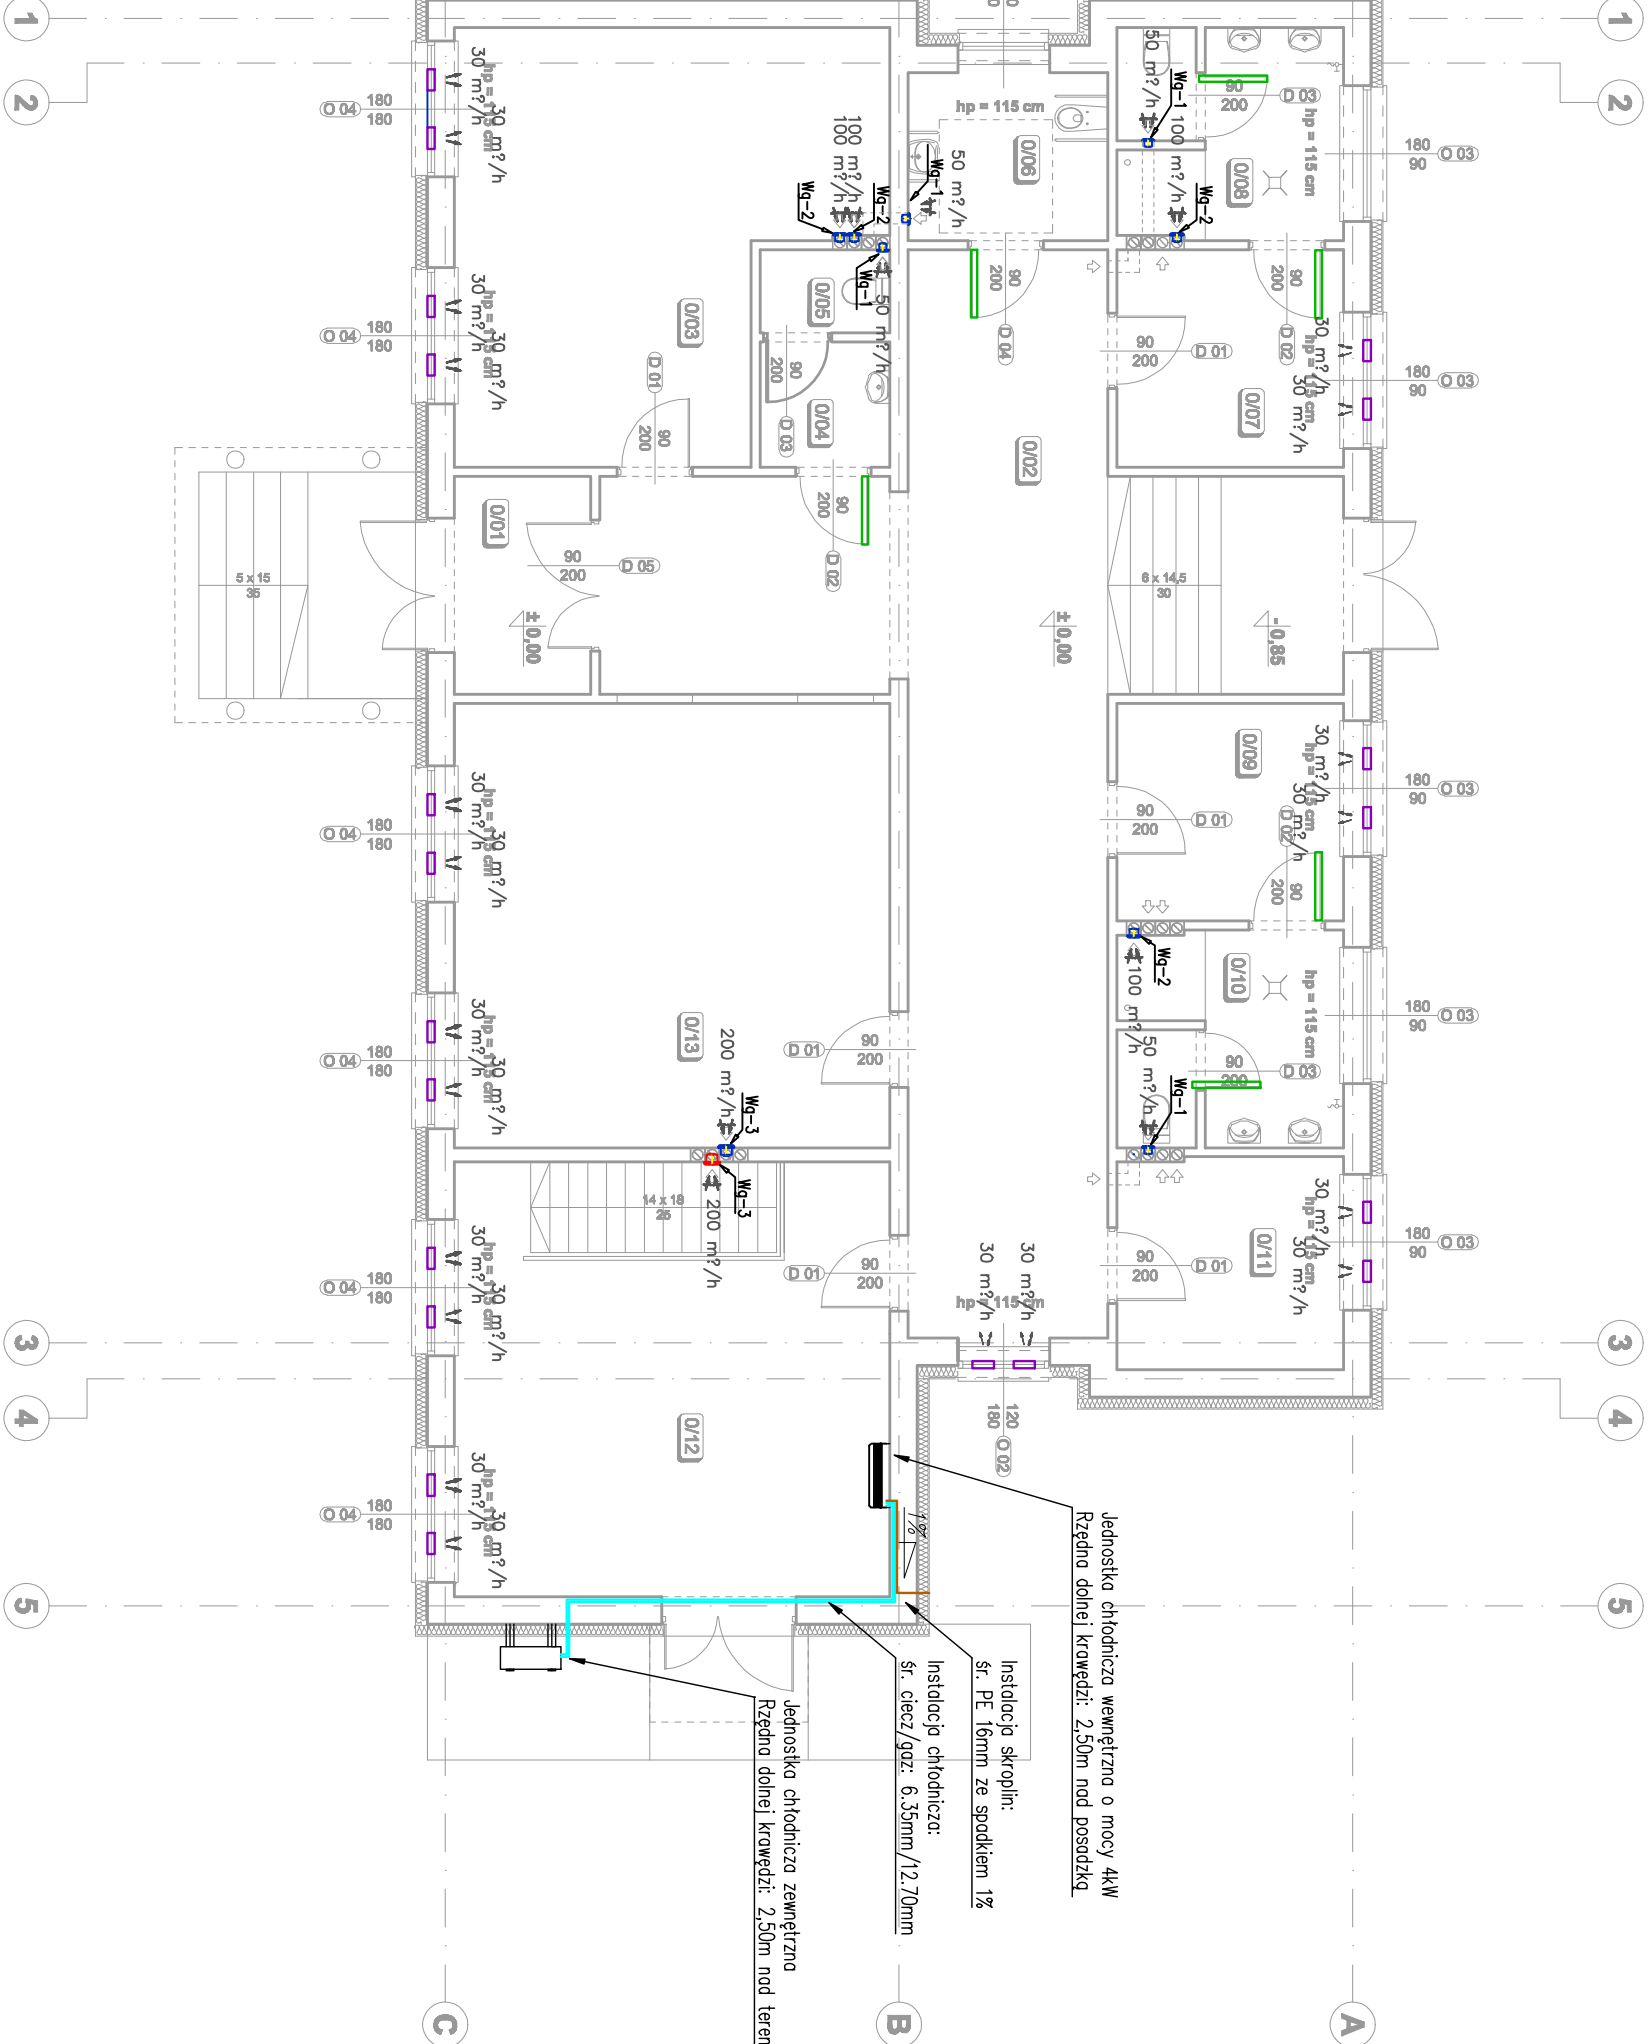


Instalacja wentylacji i klimatyzacji - rzut parteru oraz piwnicy

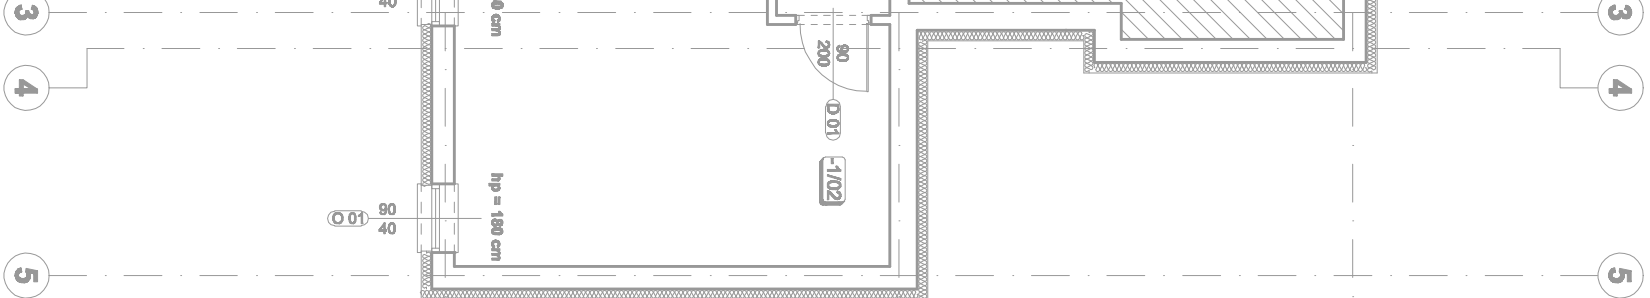

- LEGENDA:
-  – wentylator łazienkowy
 -  – nowinek okienki o wydajności $30\text{m}^3/\text{h}$
 -  – podcięcie drzwi/oknozy transferowe w drzwiach
- $400\text{ m}^3/\text{h}$ – ilość powietrza przepływającego przez dany element

• UTWÓR CHRONIONY PRAWEM AUTORSKIM - WSZELKIE PRAWA ZASTRZEŻONE

FROM: USNIEBO

TYTLE PRUBAWU:

[illegible]