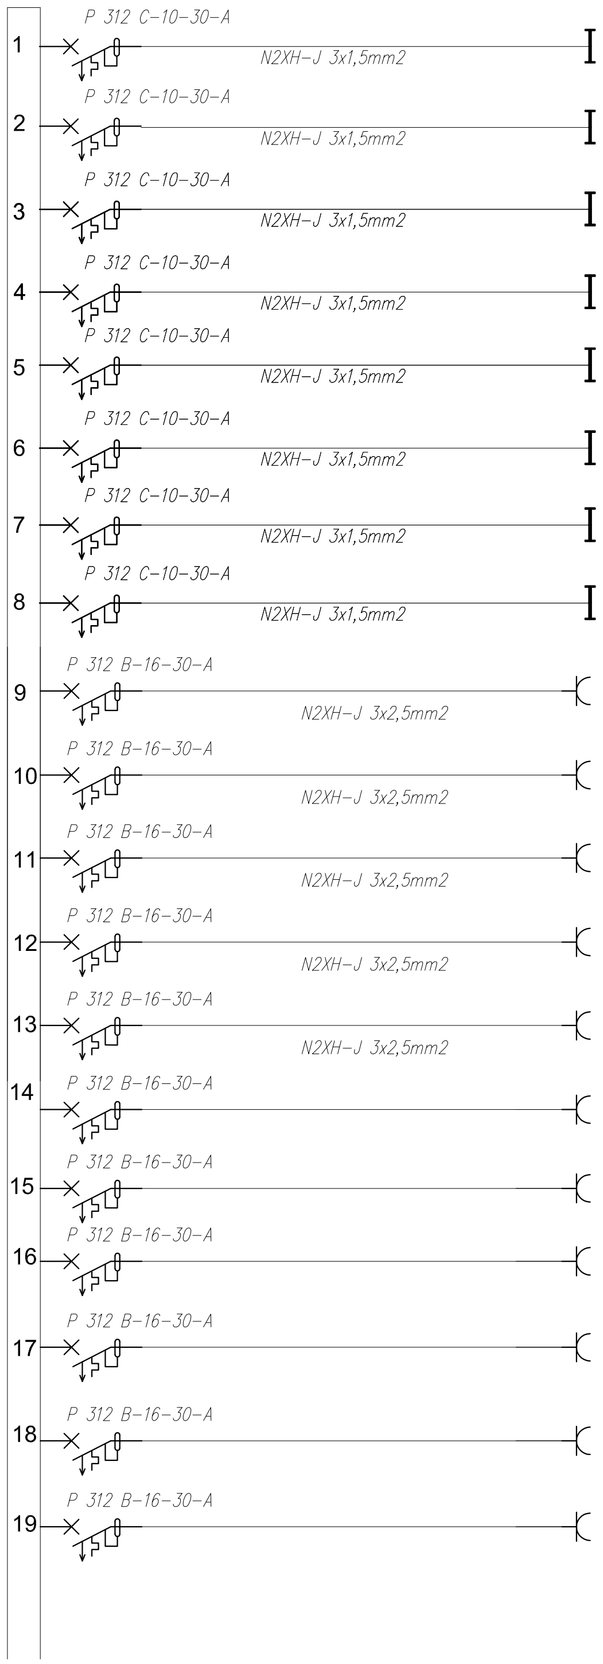

Nr.	Moc [kW]	Pomieszczenie
1	1	0/01, 0/02, 0/06
2	1	0/13, 0/14
3	1	0/10, 0/04
4	1	0/11, 0/12, 0/13
5	3	0/03, 0/04, 0/05
6	3	0/07, 0/08
7	3	0/09, 0/10, 0/11
8	3	-0/01, -0,02, -0,03
9	3	Gniazda 230V
10	3	Gniazda 230V
11	3	Gniazda 230V
12	3	Gniazda 230V
13	3	Gniazda 230V
14	2	RACK
15	2	Podgrzewacz
16	2	Podgrzewacz
17	2	Podgrzewacz
18	~	rezerwa
19	~	rezerwa

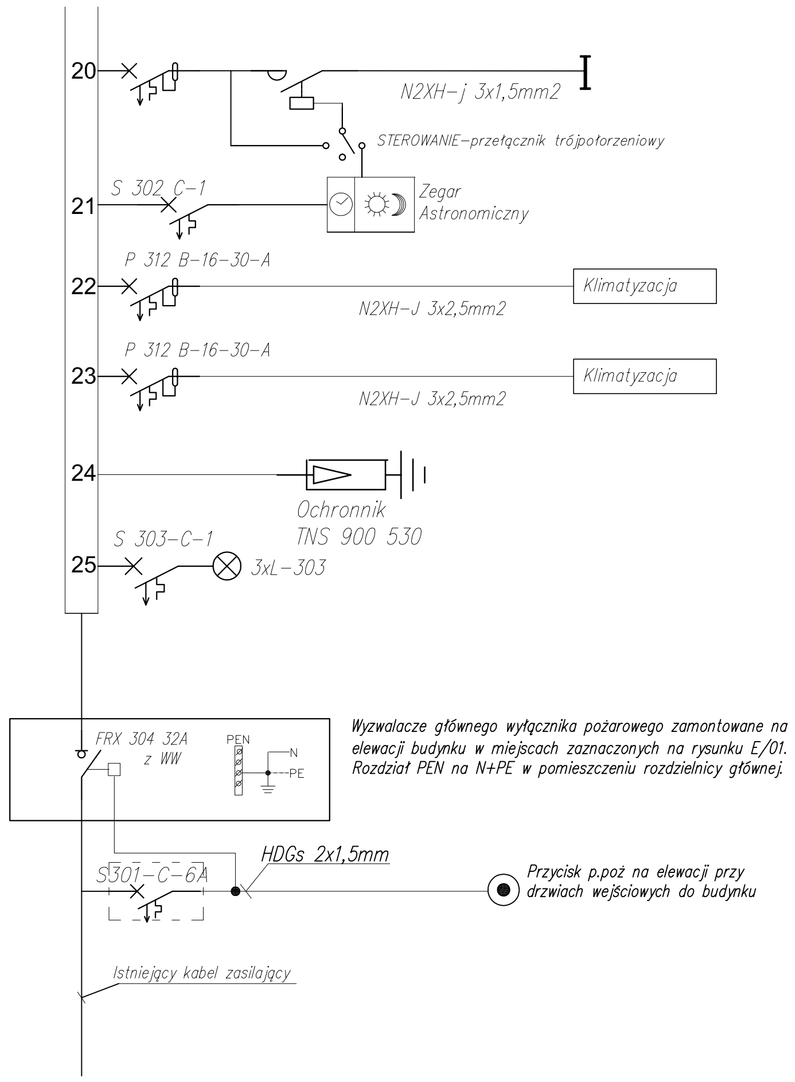

Nr.	Moc [kW]	Pomieszczenie
20	1	Oswietlenie zewnętrzne
21	1	0/13, 0/14
22	22	Jednostka wewnętrzna
23	23	Jednostka zewnętrzna
24	~	Ochronnik
25	~	Wskaźnik faz

Rozdzielnica RG

PRZEDSIĘBIORSTWO PROJEKTOWO-BUDOWLANE "EKOBUD" s.c.
Dmosin Drugi nr 89 B, 95-061 Dmosin
PRACOWNIA PROJEKTOWA:
93-312 Łódź, ul. Tuszyńska 155

" UTWÓR CHRONIONY PRAWEM AUTORSKIM - WSZELKIE PRAWA ZASTRZEŻONE "

PROJEKT:
PRZEBUDOWA OBIEKTU NA CENTRUM DYDAKTYCZNE PRZY ZESPOLE SZKÓŁ NR 1 W ALEKSANDROWIE KUJAWSKIM Z PRZEZNACZENIEM NA PRACOWNIE KSZTAŁCENIA PRAKTYCZNEGO

LOKALIZACJA INWESTYCJI:
Zespół Szkół nr 1 w Aleksandrowie Kujawskim
ul. Wyspiańskiego 4
87-700 Aleksandrów Kujawski
dz. nr ew. 14/27, ark. mapy ewid. 18

TYTUŁ RYSUNKU: **Rozdzielnica RG**

SKALA:

DATA: **07.2016 r.**

BRANŻA: **Instalacje Elektryczne**

PODPIS:

FAZA: **P/B**

PROJEKTANT: **Janusz Bojanowski**	upr. bud.195/68, 248/89 WŁ w specjalności instalacji, sieci urządzeń elektrycznych		NR RYSUNKU: **E/05**
ASYSTENT PROJ: **Przemysław Sil**			
SPRAWDZAJĄCY: **inż. Zbigniew Wojanowski**	upr. bud. GP.II-8346-263/76 w specjalności instalacyjno - inżynieryjnej w zakr. sieci elektrycznych (bez ograniczeń)		NR STRONY: **En15**