
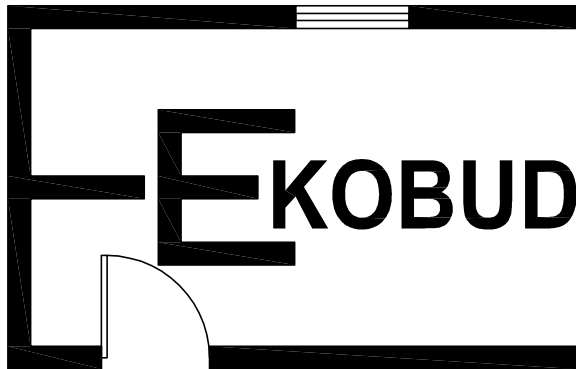


# Schemat Instalacji LAN

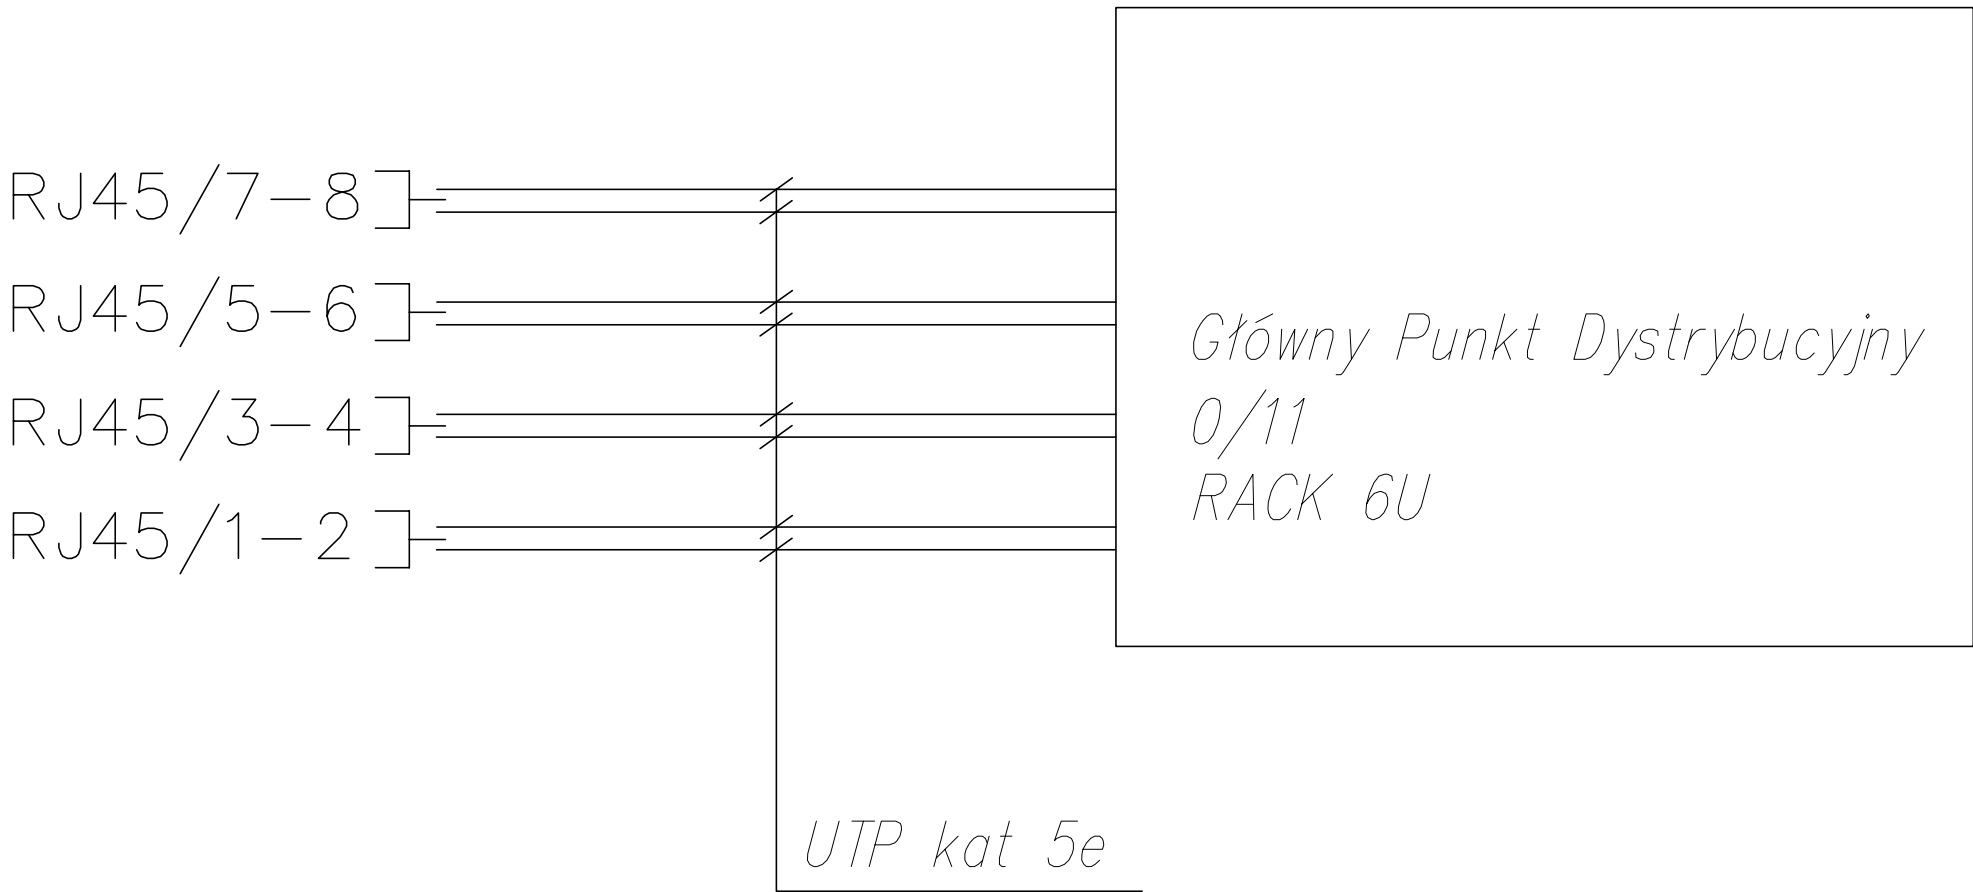

**PRZEDSIĘBIORSTWO PROJEKTOWO-BUDOWLANE "EKOBUD" s.c.**  
Dmosin Drugi nr 89 B, 95-061 Dmosin  
**PRACOWNIA PROJEKTOWA:**  
93-312 Łódź, ul. Tuszyńska 155

" UTWÓR CHRONIONY PRAWEM AUTORSKIM - WSZELKIE PRAWA ZASTRZEŻONE "

PROJEKT:		PRZEBUDOWA OBIEKTU NA CENTRUM DYDAKTYCZNE PRZY ZESPOLE SZKÓŁ NR 1 W ALEKSANDROWIE KUJAWSKIM Z PRZEZNACZENIEM NA PRACOWNIE KSZTAŁCENIA PRAKTYCZNEGO	
LOKALIZACJA INWESTYCJI:		Zespół Szkół nr 1 w Aleksandrowie Kujawskim ul. Wyspiańskiego 4 87-700 Aleksandrów Kujawski dz. nr ew. 14/27, ark. mapy ewid. 18	
TYTUŁ RYSUNKU:			SKALA:
			DATA: 07.2016 r.
BRANŻA:		Instalacje Elektryczne	PODPIS:
PROJEKTANT:		Janusz Bojanowski	FAZA: P/B
ASYSTENT PROJ:		Przemysław Sil	NR RYSUNKU:  E/06
SPRAWDZAJĄCY:		inż. Zbigniew Wojanowski	
		upr. bud. 195/68, 248/89 WŁ w specjalności instalacji, sieci urządzeń elektrycznych	NR STRONY:  En16
		upr. bud. GP.II-8346-263/76 w specjalności instalacyjno - inżynierskiej w zakr. sieci elektrycznych (bez ograniczeń)	