




KOPIA MAPY NUMERYCZNEJ

1:500

Województwo: Kujawsko-Pomorskie
Powiat: Aleksandrowski
Gmina/Miasto: Aleksandrów Kuj
Obręb: Aleksandrów Kuj
Ulica: Wyspiańskiego
Rejestr: GN.Go.6642.866.2016

Mapa nie służy dla celów projektowych

Poświadczam się zgodność niniejszej kopii z treścią materiału państwowego zasobu geodezyjnego i kartograficznego.	STAROSTA ALEKSANDROWSKI
Organ prowadzący państwowy zasób geodezyjny i kartograficzny	Mapa zasadnicza Dz. nr. 14/27 ark. mapy ewid. 18
Nazwa materiału zasobu	GN.Go.6642.866.2016
Identyfikator ewidencyjny materiału zasobu	28.06.2016
Data wykonania kopii	
Imię, nazwisko i podpis osoby reprezentującej organ	Z up. STAROSTY

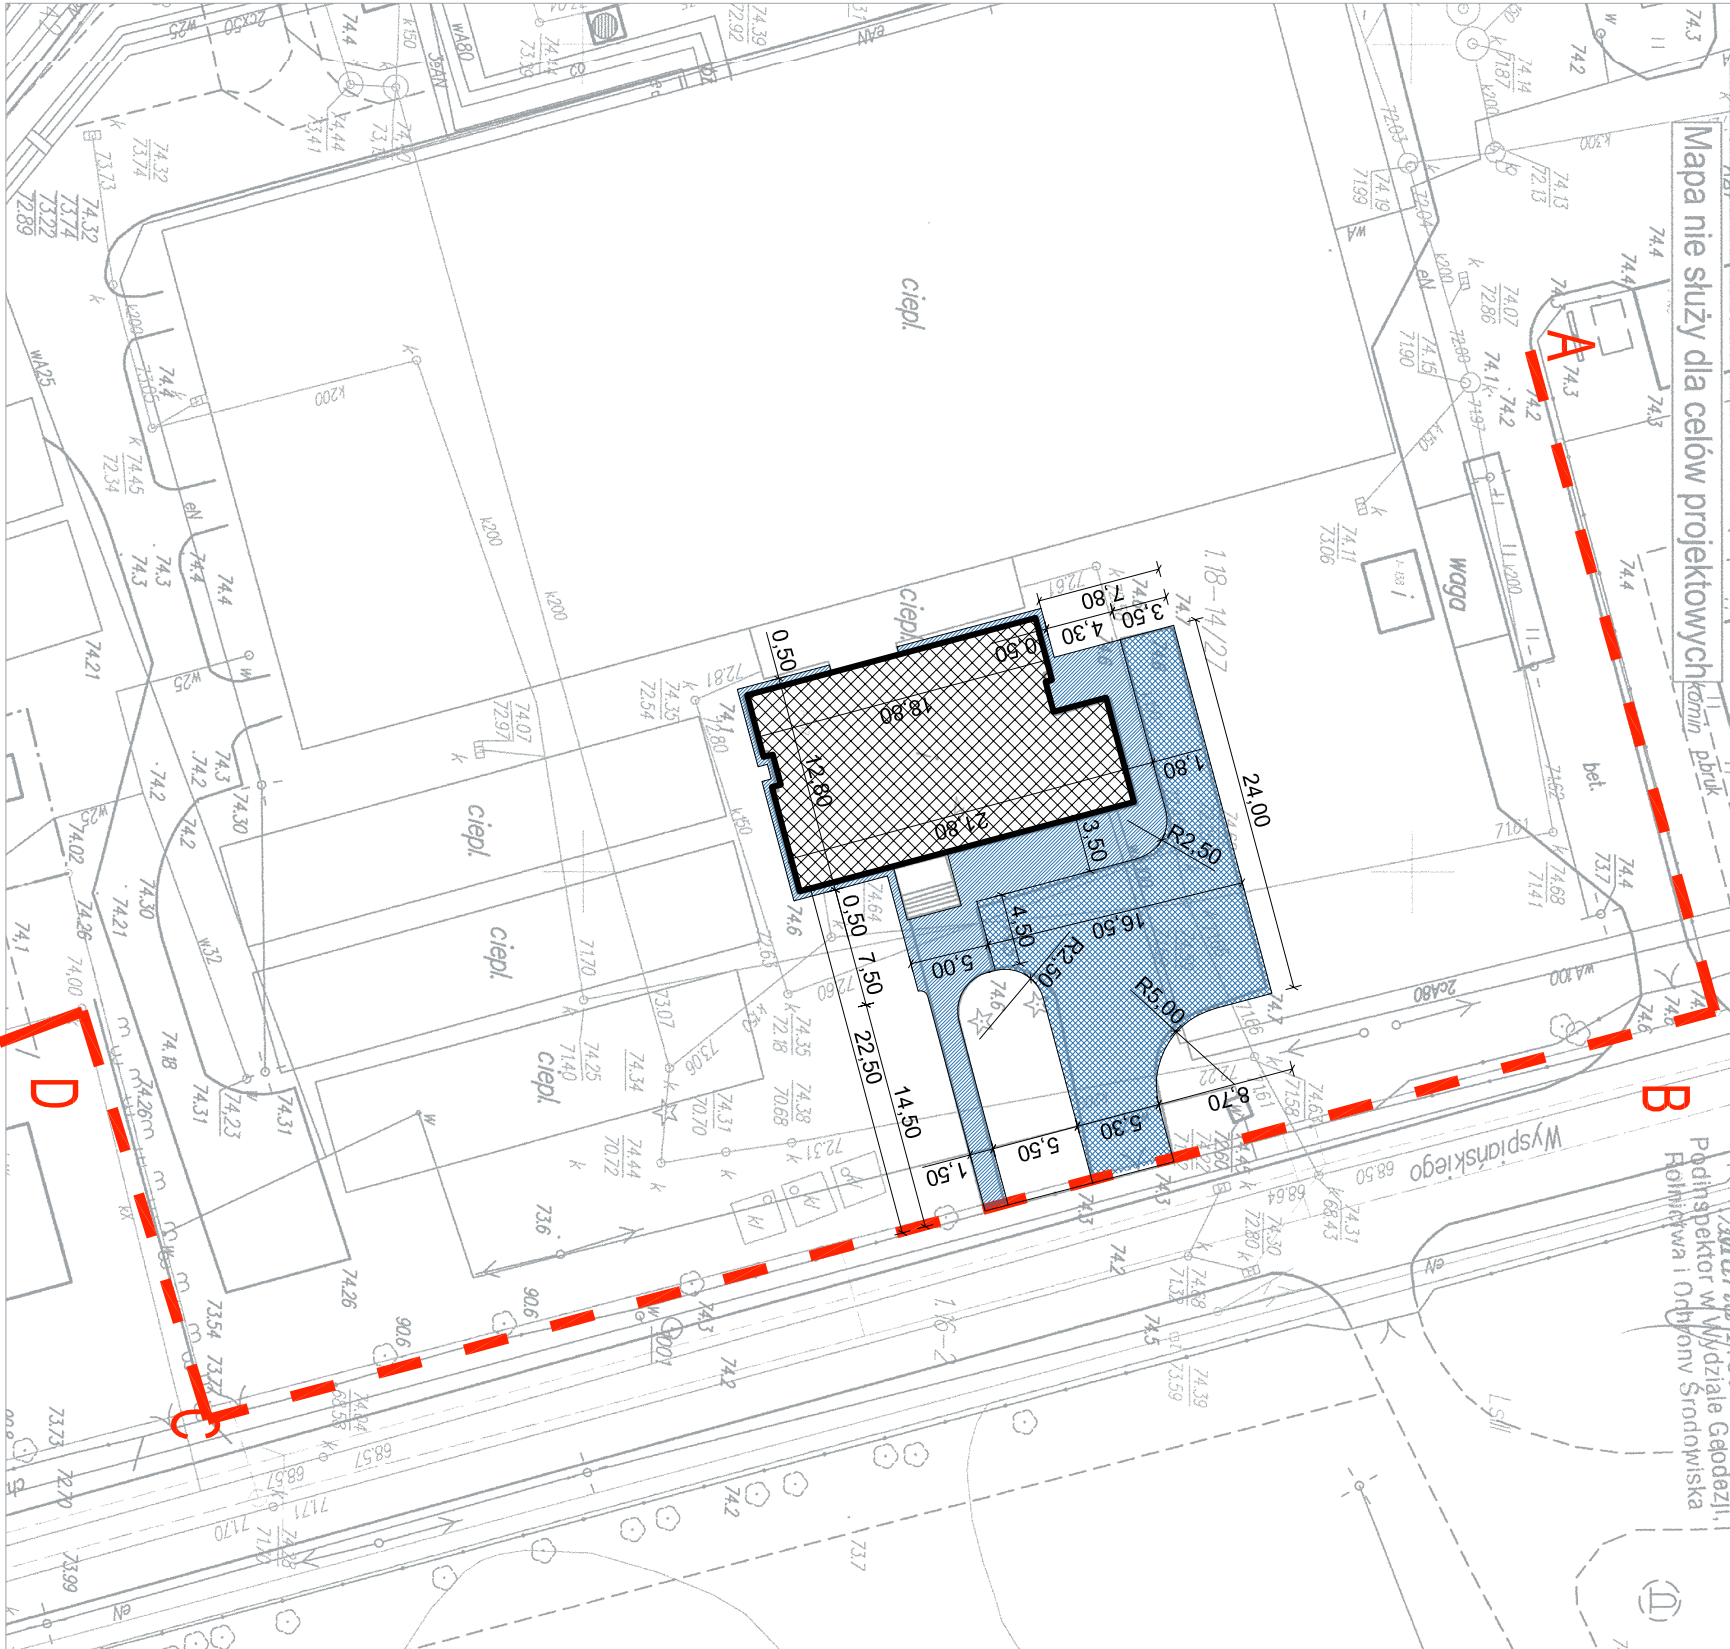

PROJEKT ZAGOSPODAROWANIA TERENU

LEGENDA:

- A-D Granica opracowania - fragment działki nr ew. 90/4
- Budynek istniejący podlegający opracowaniu
- Wejście do budynku
- Projektowane utwardzenie z kostki betonowej gr. 6 cm
- Projektowane utwardzenie z kostki betonowej gr. 8 cm

PRZEDSIĘBIORSTWO PROJEKTOWO-BUDOWLANE "EKOBU" s.c.

Dmoch Drugi nr 89 B, 95-061 Dmoch

PRACOWNIA PROJEKTOWA:

93-312 Łódź, ul. Tuszyńska 155

" Utwór chroniony prawem autorskim - wszelkie prawa zastrzeżone "

PROJEKT:				SKALA:	
PRZEBUDOWA OBIEKTU NA CENTRUM DYDAKTYCZNE PRZY ZESPOLE SZKÓŁ NR 1 W ALEKSANDROWIE KUJAWSKIM Z PRZEZNACZENIEM NA PRACOWNIE KSZTAŁCENIA PRAKTYCZNEGO				1:500	
LOKALIZACJA INWESTYCJI: Zespół Szkół nr 1 w Aleksandrowie Kujawskim ul. Wyspiańskiego 4 87-700 Aleksandrów Kujawski dz. nr ew. 14/27, ark. mapy ewid. 18 obręb: Aleksandrów Kujawski				07.2016 r.	
TYTUŁ RYSUNKU:				NR RYSUNKU:	
PROJEKT ZAGOSPODAROWANIA TERENU				Z/01	
BRANŻA: ARCHITEKTURA				NR STRONY:	
PROJEKTANT: mgr inż. arch. Jarosław Kowalczyk				Z/06	
ASISTENT PROJ.: mgr inż. arch. Ewa Hinz					
SPRAWDZAJĄCY: mgr inż. arch. Włodzimierz Alwasłak					