


RZUT PIWNICY

ZESTAWIENIE POWIERZCHNI: PIWNICA						
		POWIERZCHNIA (m ²)	WYS. POWIERZCHNIA (m)	WYKOŃCZENIE POSADZEK	WYKOŃCZENIE ŚCIAN	WYKOŃCZENIE SUFITU
-1/01	KLATKA SCHODOWA	8,66	2,26	gres	łynek gipsowy + farba emulsyjna	łynek gipsowy + farba emulsyjna
-1/02	MAGAZYN	23,27	2,26	gres	łynek gipsowy + farba emulsyjna	łynek gipsowy + farba emulsyjna
-1/03	MAGAZYN	16,64	2,26	gres	łynek gipsowy + farba emulsyjna	łynek gipsowy + farba emulsyjna
RAZEM:		48,57				

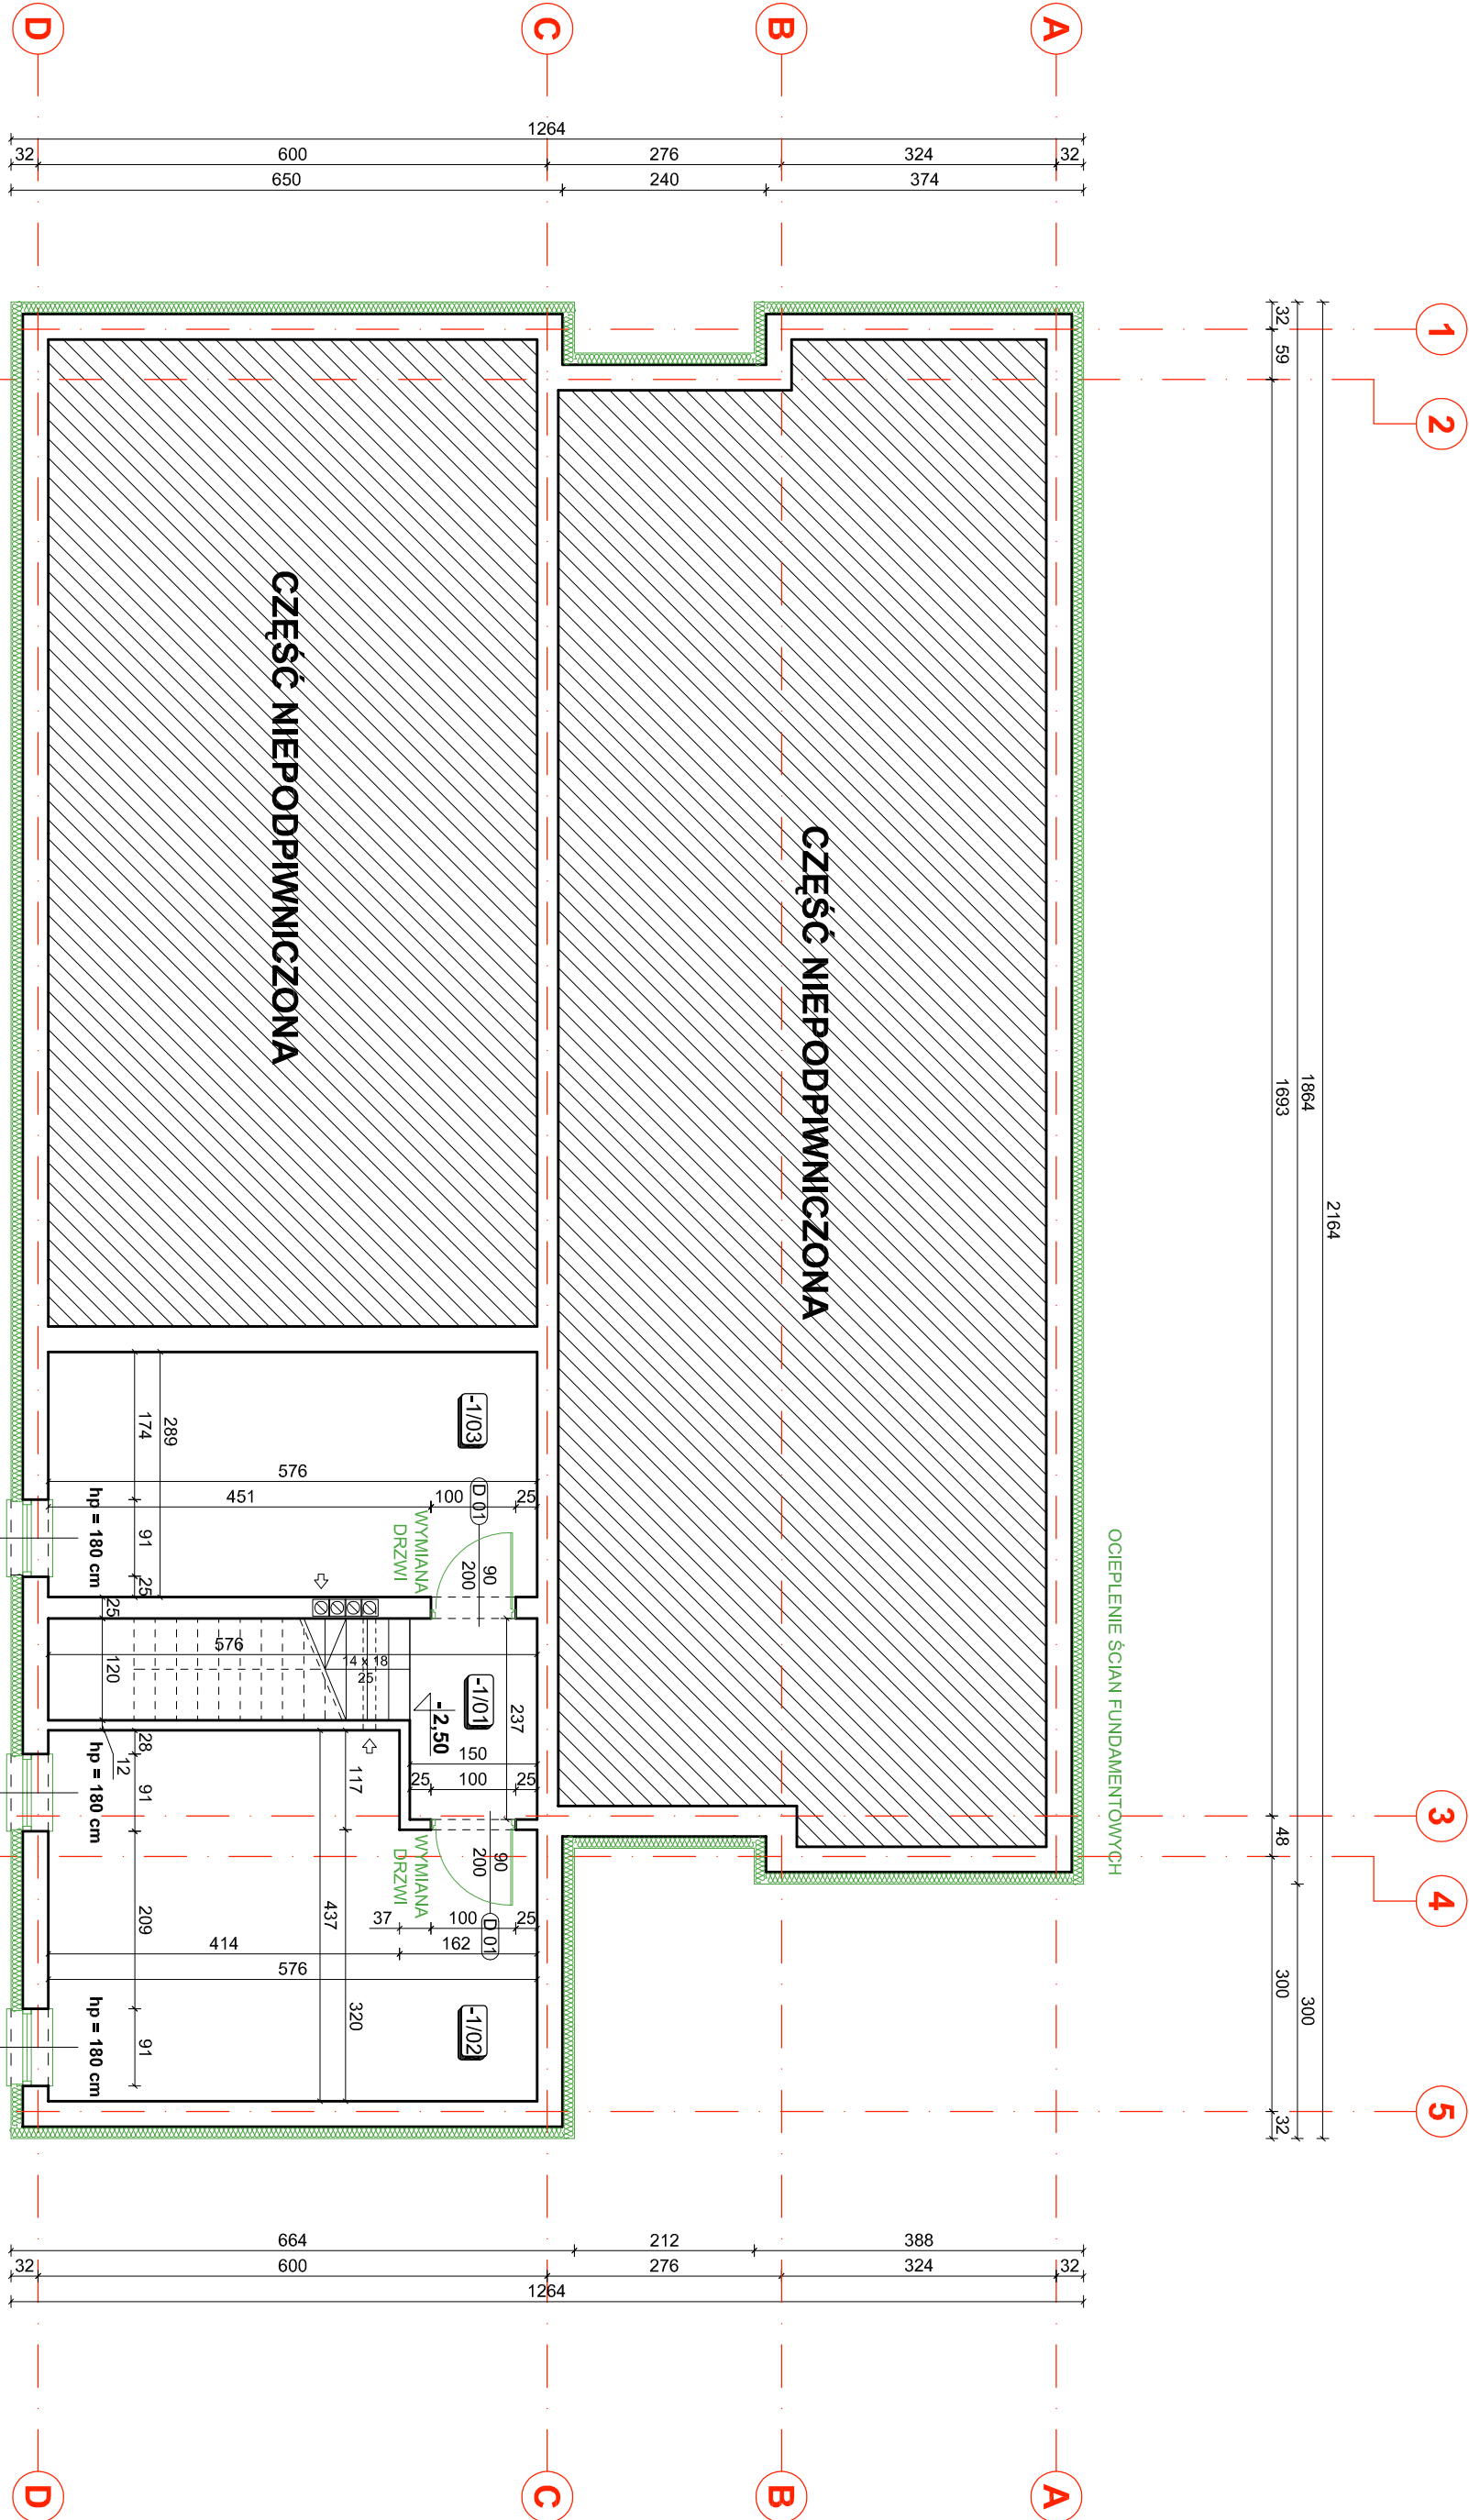

LEGENDA:

ZAKRES PRAC UJĘTY W PRZEDMIOTOWYM OPRAWOWANIU

EKOBU
PRZEDSIĘBIORSTWO PROJEKTOWO-BUDOWLANE "EKOBU" s.c.
Dmochin Drugi nr 89 B, 95-061 Dmochin
PRACOWNIA PROJEKTOWA:
93-312 Łódź, ul. Tuszyńska 135

" Utwór chroniony prawem autorskim - wszelkie prawa zastrzeżone "

PROJEKT:
PRZEBUDOWA OBIEKTU NA CENTRUM DYDAKTYCZNE PRZY ZESPOLU SZKOL NR 1 W ALEKSANDROWIE KUJAWSKIM Z PRZEZNACZENIEM NA PRACOWNIE KSZTAŁCENIA PRAKTYCZNEGO

LOKALIZACJA INWESTYCJI:
Zespół Szkół nr 1 w Aleksandrowie Kujawskim
ul. Wyspiańskiego 4
87-700 Aleksandrow Kujawski
dz. nr ew. 14/27, ark. mapy ewid. 18

RZUT PIWNICY

TYTUŁ RYSUNKU:		SKALA:	
		1:100	
BRANŻA:	ARCHITEKTURA	POPHIS:	FAZA: 07.2016 r.
PROJEKTANT:	mgr inż. arch. Jarosław Kowalczyk	upr. bud. 07/LOOK/2012 w specjalności architektonicznej (bez ograniczeń)	NR RYSUNKU: PW
ASYSTENT PROJ.:	mgr inż. arch. Ewa Hinz		A/07
SPRAWOZDAJĄCY:	mgr inż. arch. Włodzisław Alwasiak	upr. bud. 356/61 w specjalności architektonicznej (bez ograniczeń)	NR STRONY: A/21