


Rozdzielnica RG

| Nr. | Moc [kW] | Pomieszczenie |
|-----|----------|---------------------|
| 1 | 1 | 0/01, 0/02, 0/06 |
| 2 | 1 | 0/13, 0/14 |
| 3 | 1 | 0/10, 0/04 |
| 4 | 1 | 0/11, 0/12, 0/13 |
| 5 | 3 | 0/03, 0/04, 0/05 |
| 6 | 3 | 0/07, 0/08 |
| 7 | 3 | 0/09, 0/10, 0/11 |
| 8 | 3 | -0/01, -0,02, -0,03 |
| 9 | 3 | Gniazda 230V |
| 10 | 3 | Gniazda 230V |
| 11 | 3 | Gniazda 230V |
| 12 | 3 | Gniazda 230V |
| 13 | 3 | Gniazda 230V |
| 14 | 2 | RACK |
| 15 | 2 | Podgrzewacz |
| 16 | 2 | Podgrzewacz |
| 17 | 2 | Podgrzewacz |

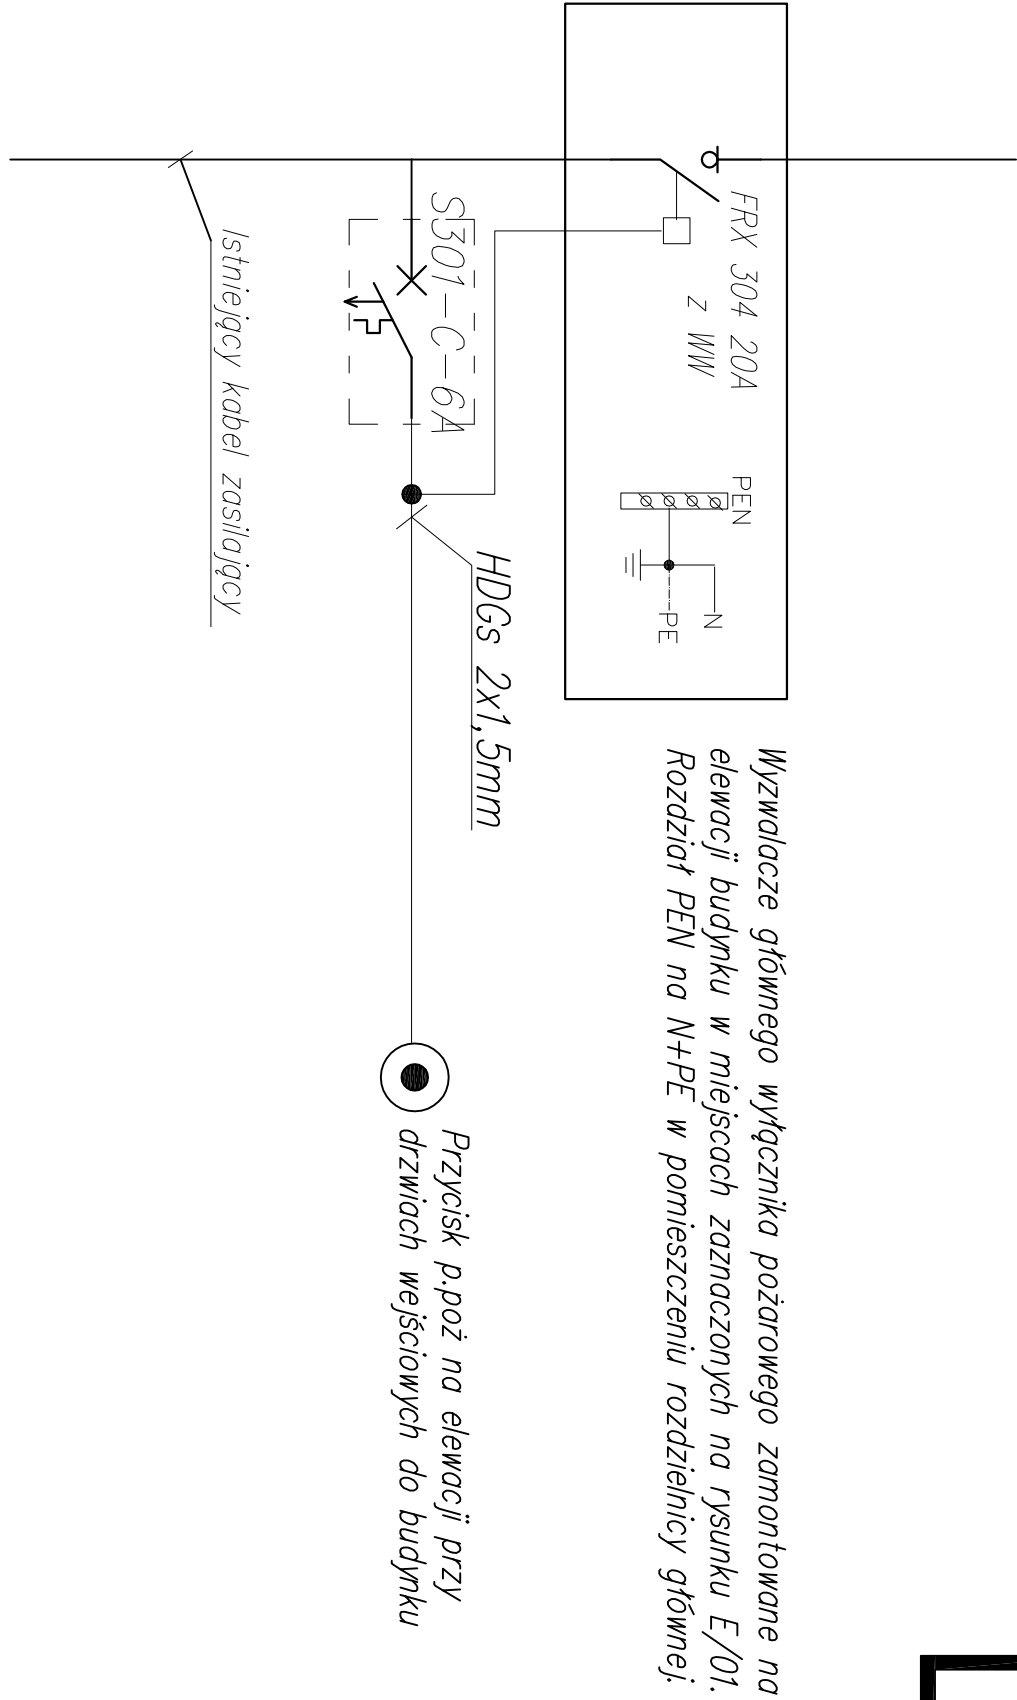

PRZEDSIĘBIORSTWO PROJEKTOWO-BUDOWLANE "EKOBUD" s.c.

Dmosin Drugi nr 89 B, 95-061 Dmosin

PRACOWNIA PROJEKTOWA:

93-312 Łódź, ul. Tuszyńska 155

UTWÓR CHRONIONY PRAWEM AUTORSKIM - WSZELKIE PRAWA ZASTRZEŻONE "

| | | | |
|--|--------------------------|---|------------------|
| PROJEKT: | | | |
| PRZEBUDOWA BUDYNKU PRZY ZESPOLE SZKOŁ NR 2 W ALEKSANDROWIE KUJAWSKIM Z PRZEZNACZENIEM NA PRACOWNIE Kształcenia Praktycznego (OGRODNIK) | | | |
| LOKALIZACJA INWESTYCJI: Zespół Szkół nr 2 w Aleksandrowie Kujawskim ul. Sikorskiego 2 87-700 Aleksandrów Kujawski dz. nr ew. 90/4, art. mapy ewid. 28 | | | |
| TYTUŁ RYSUNKU: | | | SKALA: |
| Rozdzielnica RG | | | 1:100 |
| | | | DATA: 07.2016 r. |
| BRANŻA: | Instalacje Elektryczne | PODPIS: | FAZA: P/B |
| PROJEKTANT: | Janusz Bojanowski | upr. bud. 195/68, 248/69 WK w specjalności instalacji, sieci urządzeń elektrycznych | NR RYSUNKU: E/05 |
| ASYSTENT PROJ: | Przemysław Sili | | |
| SPRAWDZAJĄCY: | inż. Zbigniew Wojanowski | upr. bud. GP 11-8346-263/76 w specjalności instalacyjno - inżynierijnej w zsk. sieci elektrycznych (bez ograniczeń) | NR STRONY: |