
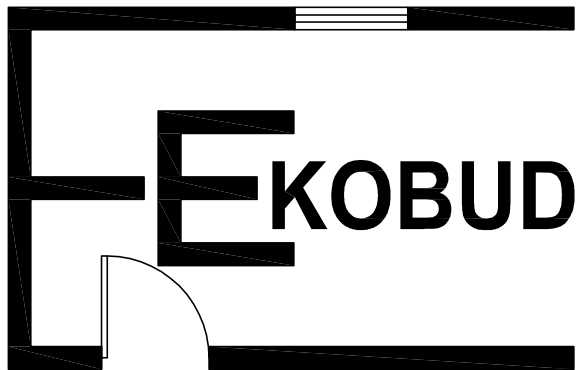


Schemat Instalacji LAN

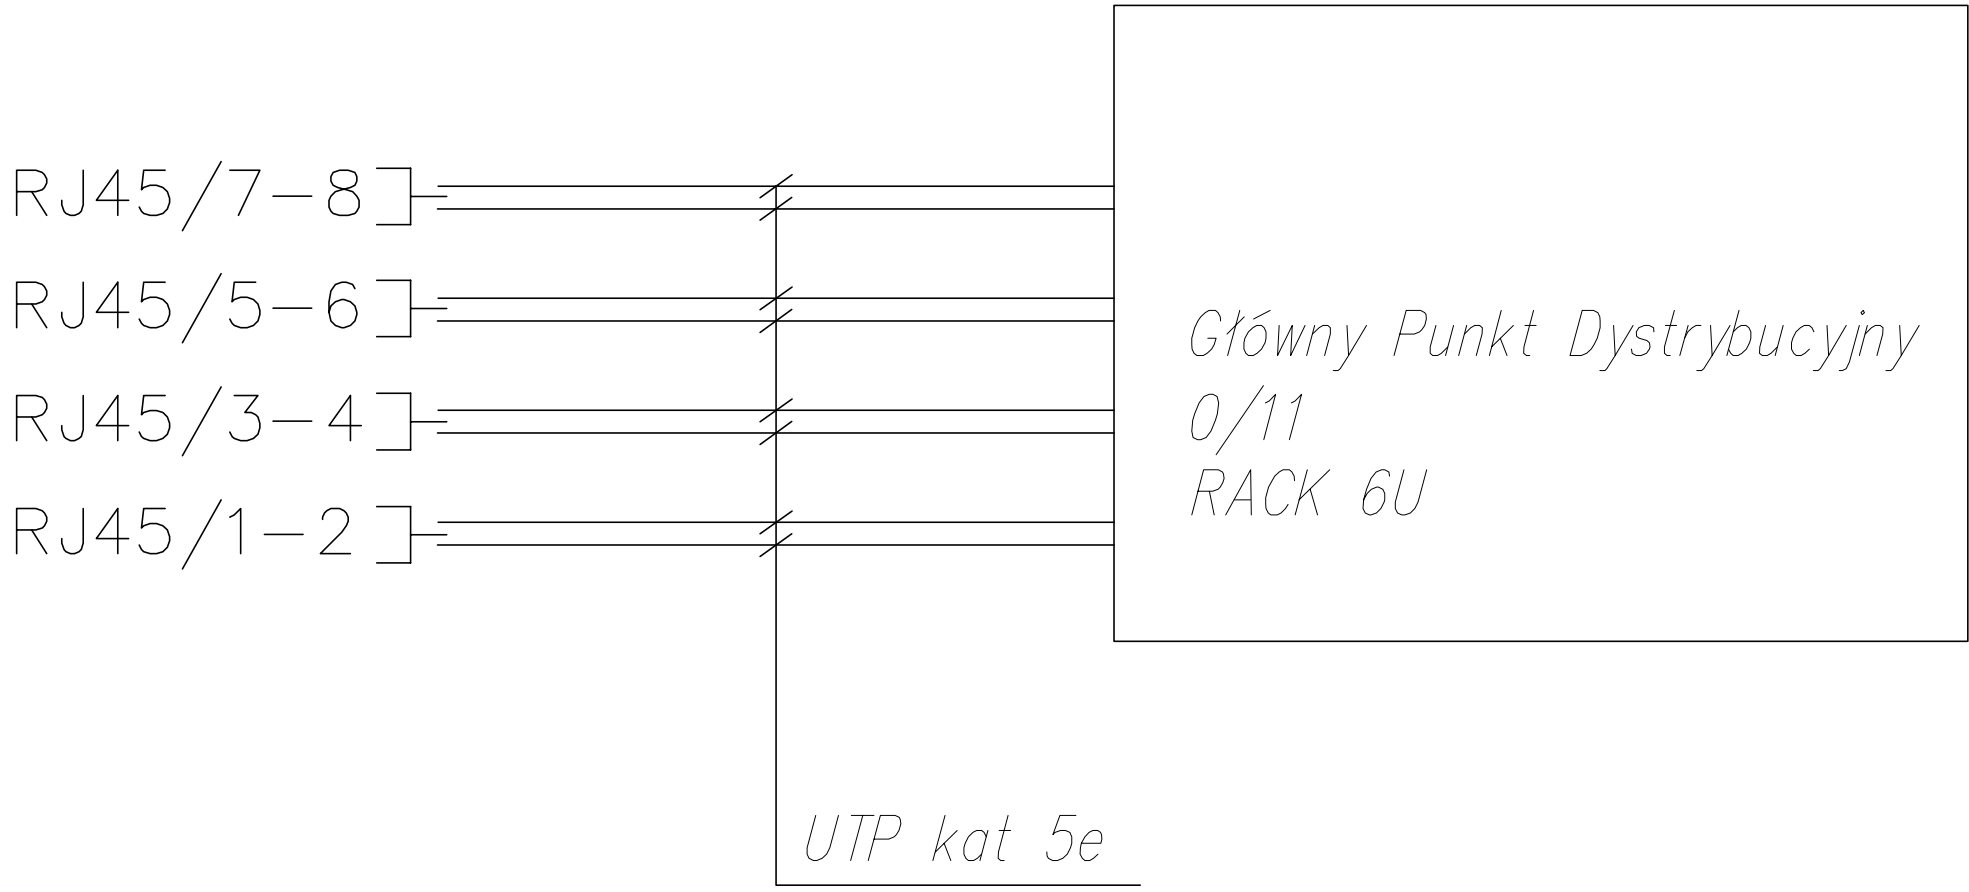

PRZEDSIĘBIORSTWO PROJEKTOWO-BUDOWLANE "EKOBU" s.c.
Dmosin Drugi nr 89 B, 95-061 Dmosin
PRACOWNIA PROJEKTOWA:
93-312 Łódź, ul. Tuszyńska 155

" UTWÓR CHRONIONY PRAWEM AUTORSKIM - WSZELKIE PRAWA ZASTRZEŻONE "

PROJEKT:		PRZEBUDOWA OBIEKTU NA CENTRUM DYDAKTYCZNE PRZY ZESPOLE SZKÓŁ NR 1 W ALEKSANDROWIE KUJAWSKIM Z PRZEZNACZENIEM NA PRACOWNIE KSZTAŁCENIA PRAKTYCZNEGO	
LOKALIZACJA INWESTYCJI:		Zespół Szkół nr 1 w Aleksandrowie Kujawskim ul. Wyspiańskiego 4 87-700 Aleksandrów Kujawski dz. nr ew. 14/27, ark. mapy ewid. 18	
TYTUŁ RYSUNKU:			SKALA:
			DATA: 07.2016 r.
BRANŻA:	Instalacje Elektryczne	PODPIS:	FAZA: P/W
PROJEKTANT:	Janusz Bojanowski	upr. bud.195/68, 248/89 WŁ w specjalności instalacji, sieci urządzeń elektrycznych	NR RYSUNKU: E/06
ASYSTENT PROJ:	Przemysław Sil		
SPRAWDZAJĄCY:	inż. Zbigniew Wojanowski	upr. bud. GP.II-8346-263/76 w specjalności instalacyjno - inżynieryjnej w zakr. sieci elektrycznych (bez ograniczeń)	NR STRONY: En16