RZUT DACHU - STAN ISTNIEJĄCY

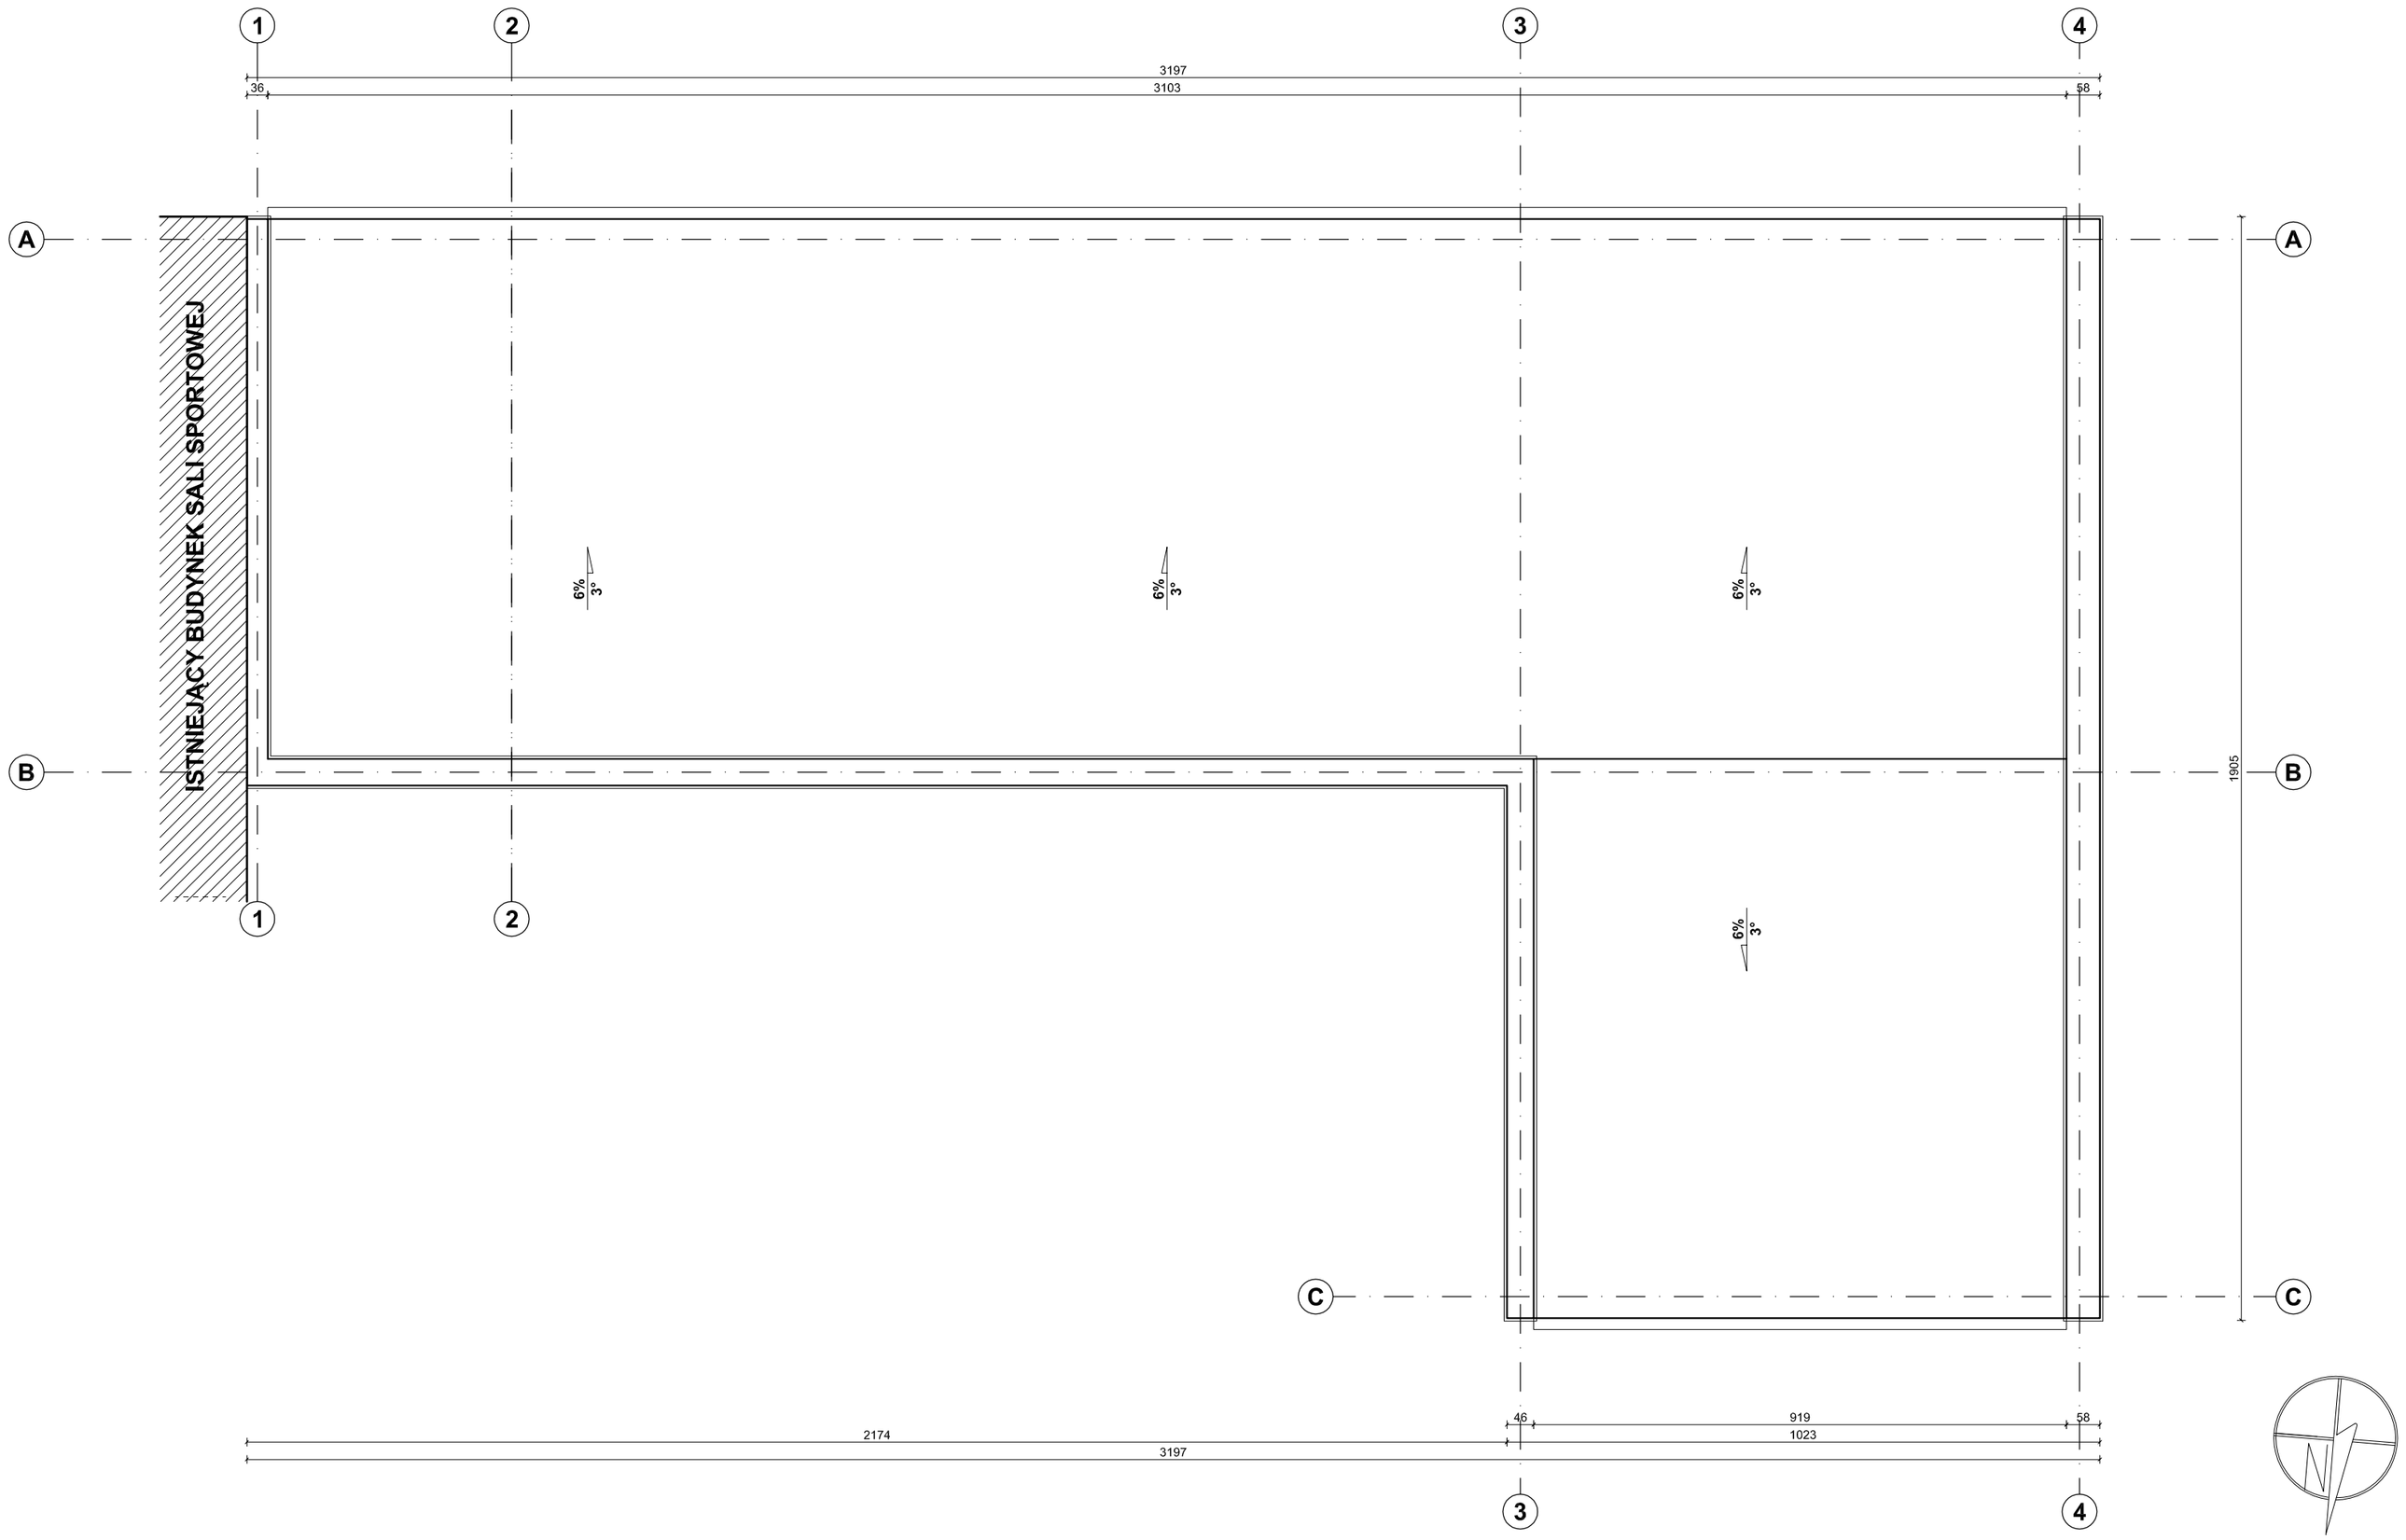

EKOBUD

PRZEDSIĘBIORSTWO PROJEKTOWO-BUDOWLANE "EKOBUD" s.c.
Dmosin Drugi nr 89 B, 95-061 Dmosin
PRACOWNIA PROJEKTOWA:
93-312 Łódź, ul. Tuszyńska 155

" UTWÓR CHRONIONY PRAWEM AUTORSKIM - WSZELKIE PRAWA ZASTRZEŻONE "

PROJEKT:

ADAPTACJA BUDYNKÓW ZESPOŁU SZKÓŁ NR 2 W ALEKSANDROWIE KUJAWSKIM PRZY ULICY SIKORSKIEGO 3 NA PRACOWNIE KSZTAŁCENIA PRAKTYCZNEGO

LOKALIZACJA INWESTYCJI: **Zespół Szkół nr 2 w Aleksandrowie Kujawskim**
ul. Sikorskiego 3
87-700 Aleksandrów Kujawski
dz. nr ew. 90/4, ark. mapy ewid. 28
obręb: Aleksandrów Kujawski

TYTUŁ RYSUNKU:

RZUT DACHU - STAN ISTNIEJĄCY

SKALA: **1:100**

DATA: **07.2016 r.**

BRANŻA: **ARCHITEKTURA**

PODPIS:

FAZA: **P/B**

PROJEKTANT: mgr inż. arch. **Jarosław Kowalczyk**	upr. bud. 07/LOOK/2012 w specjalności architektonicznej (bez ograniczeń)	
ASYSTENT PROJ: mgr inż. arch. **Ewa Hinz**		
SPRAWDZAJĄCY: mgr inż. arch. **Włodzimierz Alwasiak**	upr. bud. 356/61 w specjalności architektonicznej (bez ograniczeń)	

NR RYSUNKU: **A/03**

NR STRONY: **A/13**