



KOPIA MAPY NUMERYCZNEJ

1:500

Województwo: KUJAWSKO-POMORSKIE
Powiat: ALEKSANDROWSKI
Gmina/Miasto: ALEKSANDRÓW KUJ
Obręb: Aleksandrów Kuj
Ulica: Sikorskiego
Rejestr: GN.G0.6642.866.2016

Mapa nie służy dla celów projektowych

Poświadczam się zgodność niniejszej kopii z treścią materiału państwowego zasobu geodezyjnego i kartograficznego.

Organ prowadzący państwowy zasób geodezyjny i kartograficzny

STAROSTA ALEKSANDROWSKI

Nazwa materiału zasobu

Mapa zasadnicza

Dz. nr. 90/4 art. mapy ewid. 28

Identyfikator ewidencyjny materiału zasobu

GN.G0.6642.866.2016

Data wykonania kopii

28.06.2016

Imię, nazwisko i podpis osoby reprezentującej organ

Z up. STAROSTY

Maria Nogon

Podpisano i użyte do geodezji

Rolnictwa i Ogrodnictwa Sikorskiego

1000

128-90/4

128-91

128-92

PROJEKT ZAGOSPODAROWANIA TERENU


LEGENDA:

A-D Granica opracowania - fragment działki nr ew. 90/4

Budynki istniejące podlegające ociepleniu

Wejście do budynku

Projektowane utwardzenie z kostki betonowej

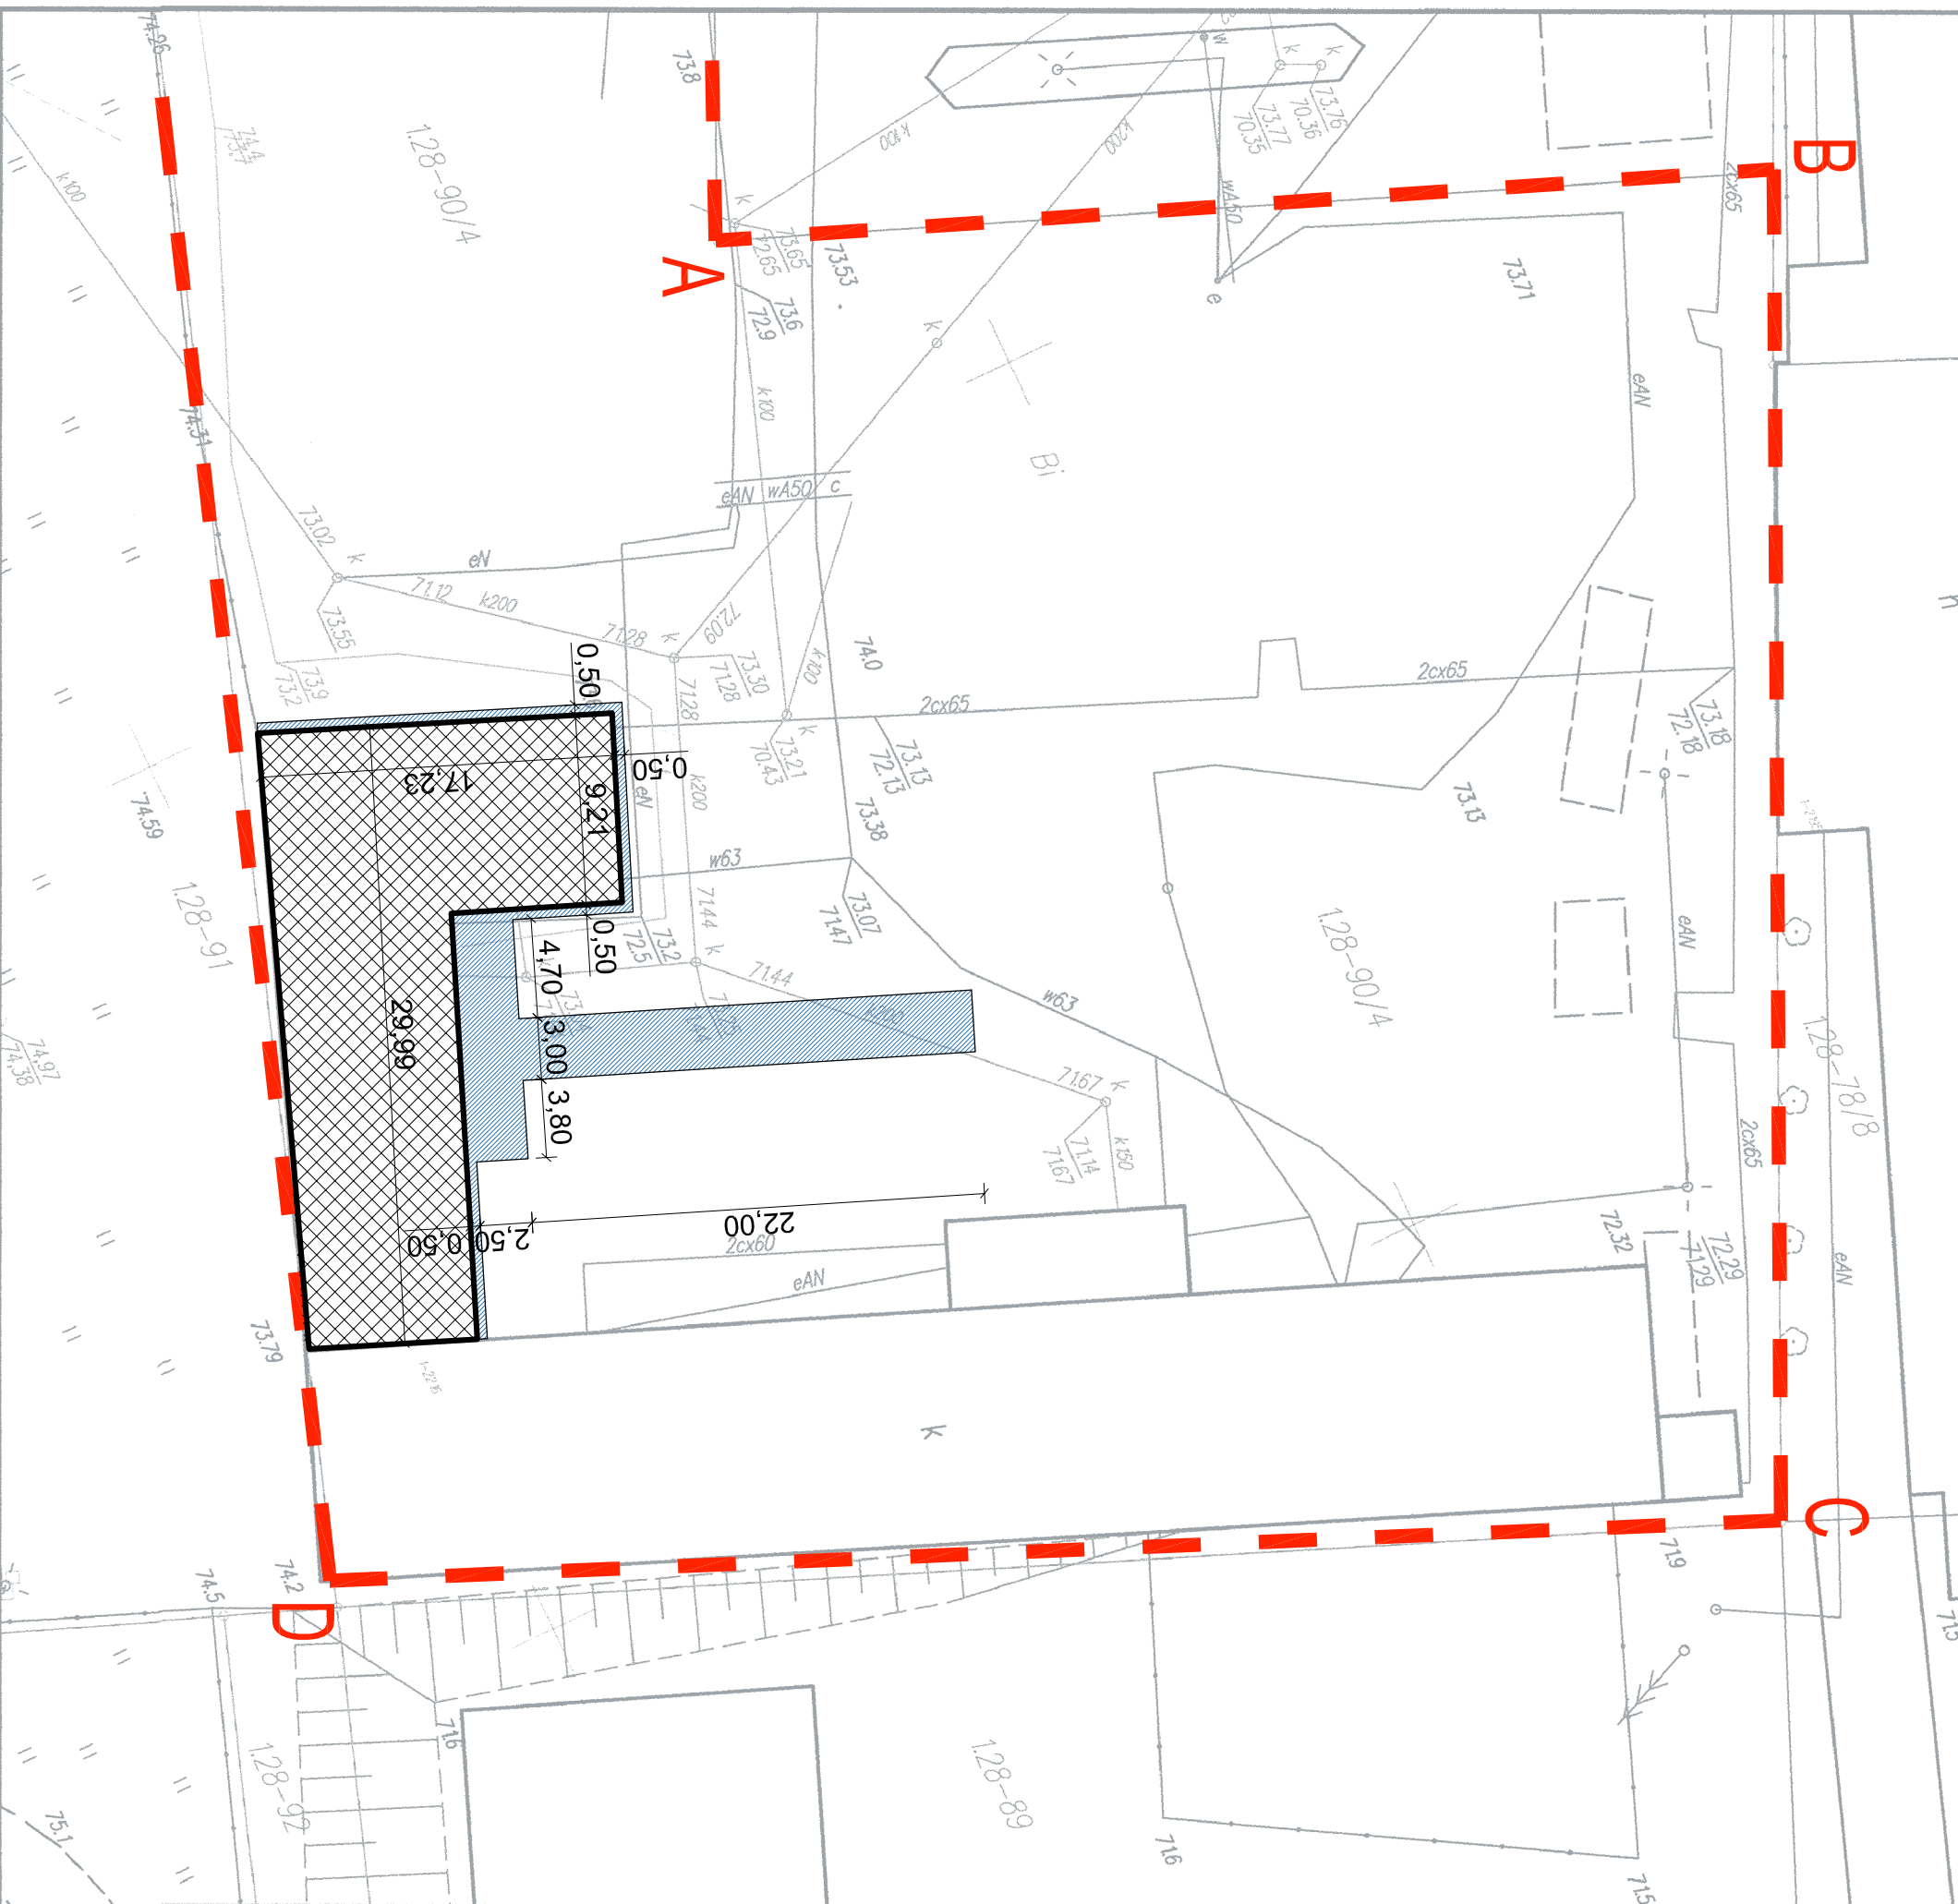

EKOBU

PRZEDSIĘBIORSTWO PROJEKTOWO-BUDOWLANE "EKOBU" s.c.
Dmoch Drog nr 89 B, 95-061 Dmoch
PRACOWNIA PROJEKTOWA:
93-312 Łódź, ul. Tuszynska 155

" Utwór chroniony prawem autorskim - wszelkie prawa zastrzeżone "

PROJEKT:

ADAPTACJA BUDYNKÓW ZESPOŁU SZKÓŁ NR 2 W ALEKSANDROWIE KUJAWSKIM
PRZY ULICY SIKORSKIEGO 3 NA PRACOWNIE KSZTAŁCENIA PRAKTYCZNEGO
- DOOCIEPLENIE ŚCIAN I DACHU BUDYNKU

LOKALIZACJA INWESTYCJI: Zespół Szkół nr 2 w Aleksandrowie Kujawskim

ul. Sikorskiego 3
87-700 Aleksandrów Kujawski
dz. nr ew. 90/4, ark. mapy ewid. 28
obwód: Aleksandrów Kujawski

Tytuł rysunku:

PROJEKT ZAGOSPODAROWANIA TERENU

1:500

07.2016 r.

ARCHITEKTURA

BRANŻA:

PODPIS:

FAZA:

PROJEKTANT:

mgr inż. arch. Jarosław Kowalczyk

NR RYSUNKU:

ASISTENT PROJ:

mgr inż. arch. Ewa Hinz

Z/01

SPRAWDZAJĄCY:

mgr inż. arch. Włodzisław Alwasiak

upr. bud. 356/61
w specjalności architektonicznej
(bez ograniczeń)

NR STRONY:

Z/10