
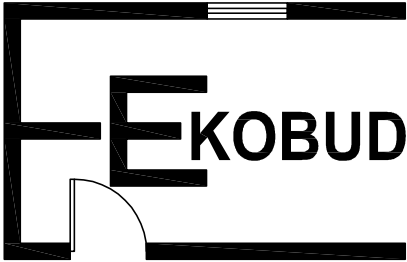


PPZEKRÓJ A-A - STAN ISTNIEJĄCY

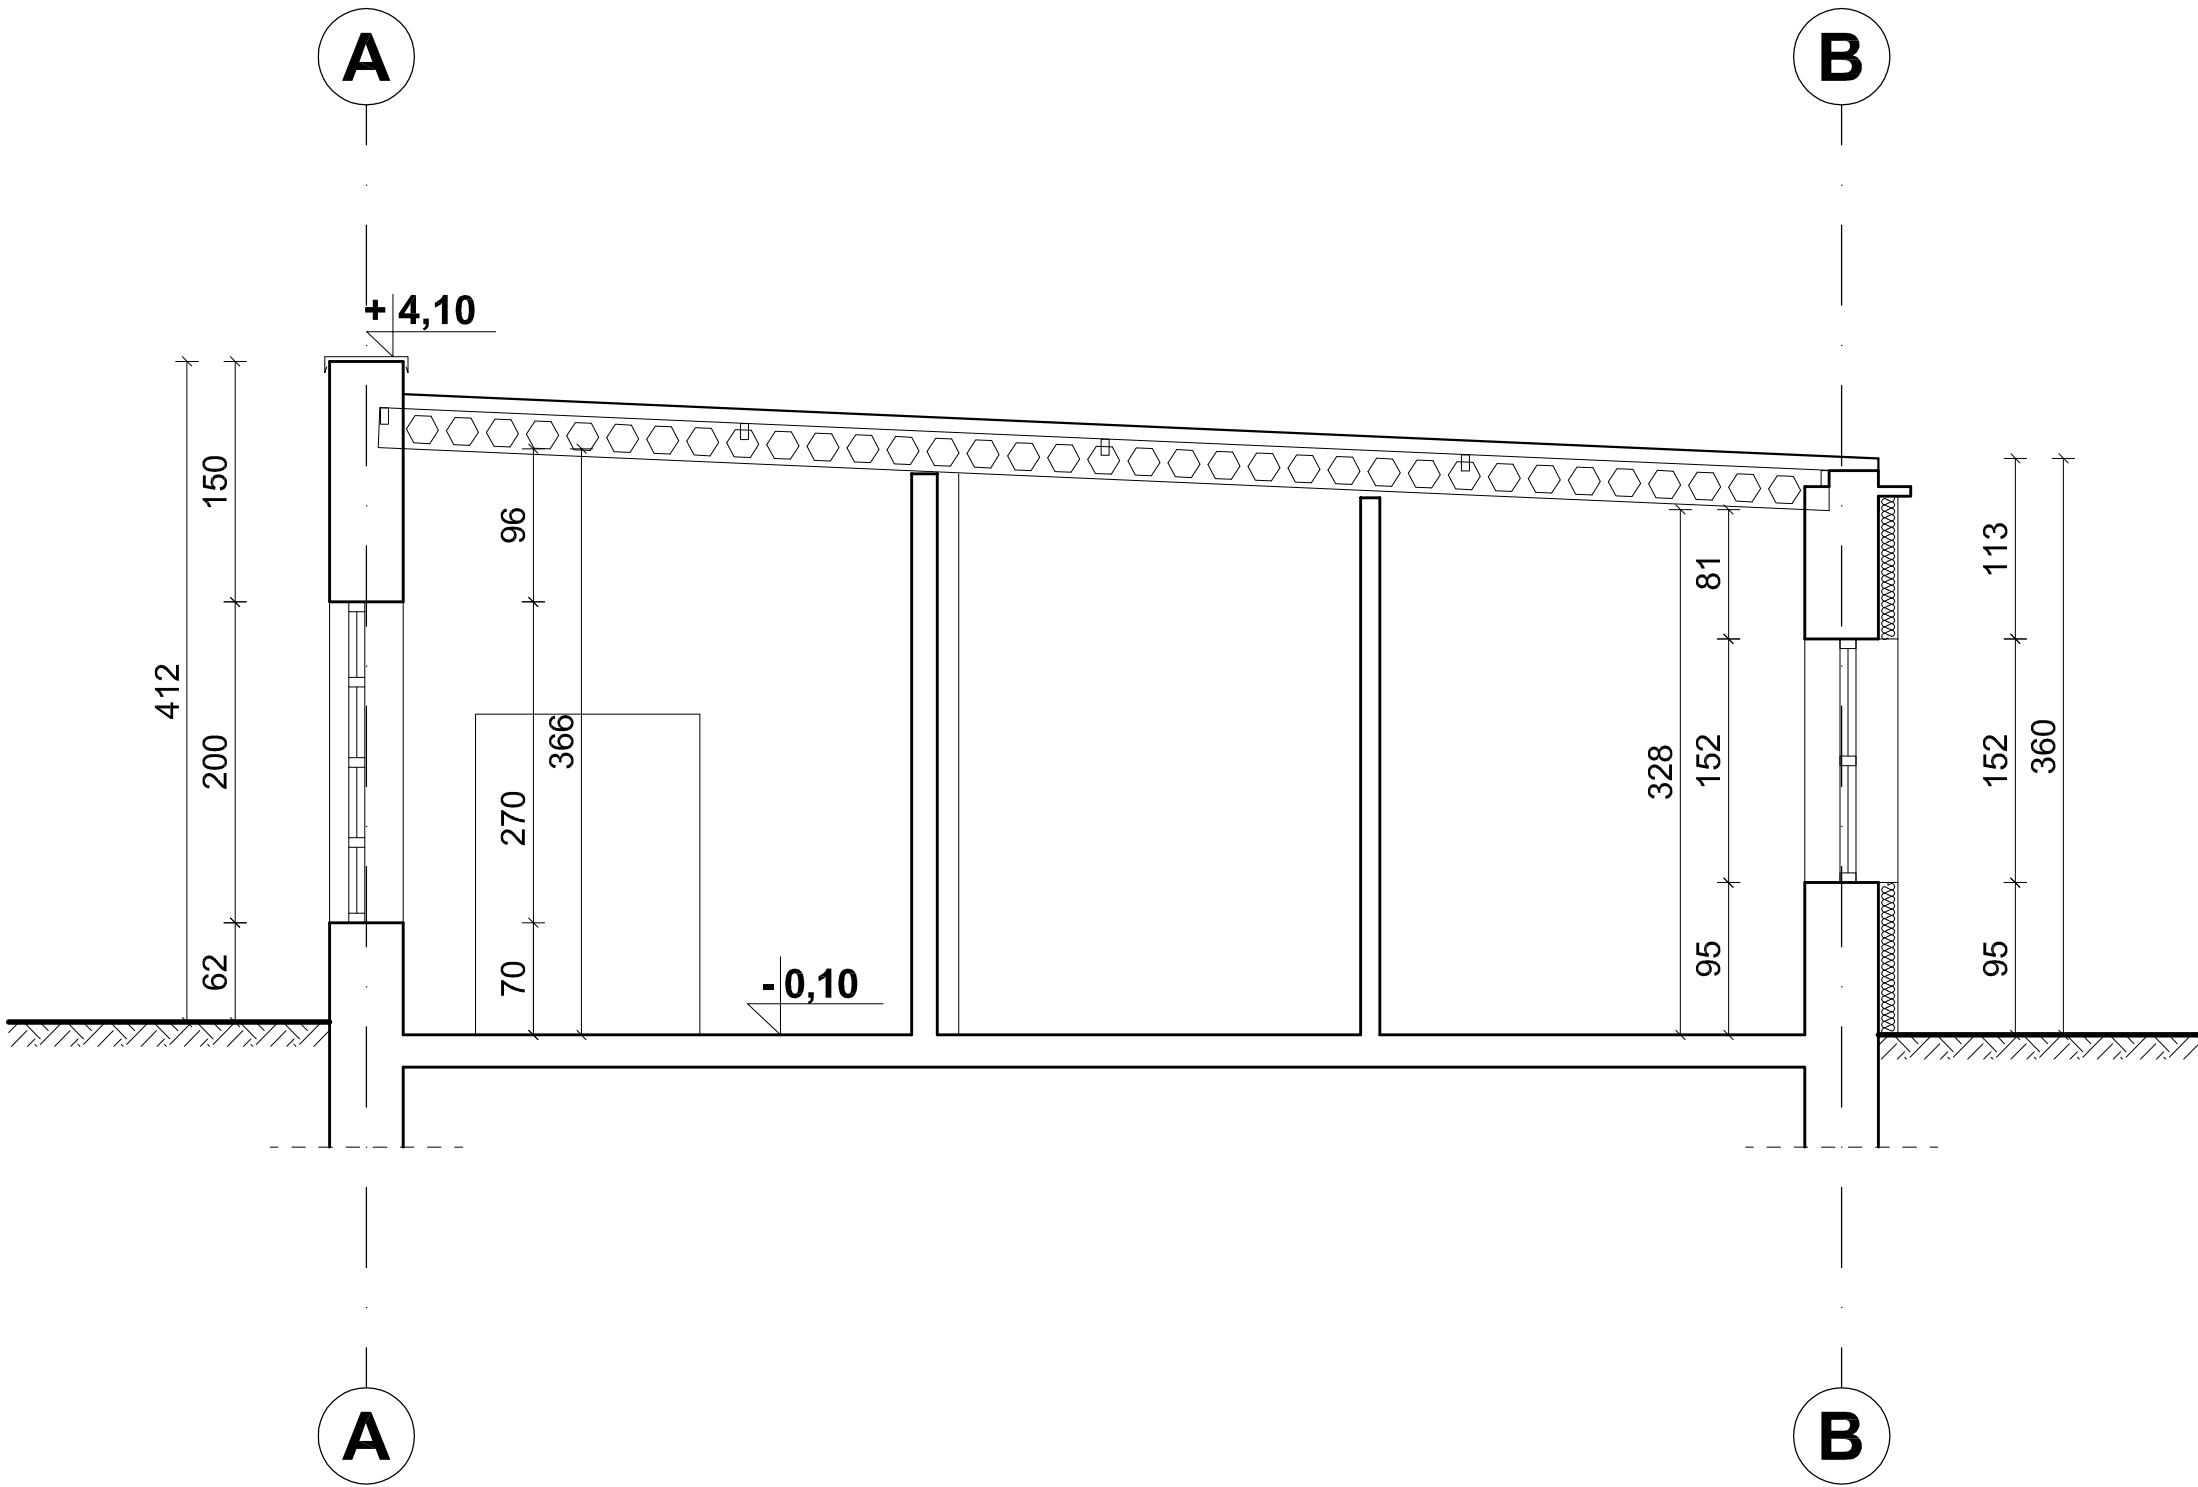

PRZEDSIĘBIORSTWO PROJEKTOWO-BUDOWLANE "EKO BUD" s.c.
Dmosin Drugi nr 89 B, 95-061 Dmosin
PRACOWNIA PROJEKTOWA:
93-312 Łódź, ul. Tuszyńska 155

" UTWÓR CHRONIONY PRAWEM AUTORSKIM - WSZELKIE PRAWA ZASTRZEŻONE "

PROJEKT:		ADAPTACJA BUDYNKÓW ZESPOŁU SZKÓŁ NR 2 W ALEKSANDROWIE KUJAWSKIM PRZY ULICY SIKORSKIEGO 3 NA PRACOWNIE KSZTAŁCENIA PRAKTYCZNEGO - DOCIEPLENIE ŚCIAN I DACHU BUDYNKU	
LOKALIZACJA INWESTYCJI:		Zespół Szkół nr 2 w Aleksandrowie Kujawskim ul. Sikorskiego 3 87-700 Aleksandrów Kujawski dz. nr ew. 90/4, ark. mapy ewid. 28 obręb: Aleksandrów Kujawski	
TYTUŁ RYSUNKU:			SKALA:
PRZEKRÓJ A-A - STAN ISTNEJĄCY			1:100
			DATA: 07.2016 r.
BRANŻA:		PODPIS:	FAZA:
ARCHITEKTURA			P/B
PROJEKTANT:	mgr inż. arch. Jarosław Kowalczyk	upr. bud. 07/LOOK/2012 w specjalności architektonicznej (bez ograniczeń)	NR RYSUNKU: A/03
ASYSTENT PROJ:	mgr inż. arch. Ewa Hinz		
SPRAWDZAJĄCY:	mgr inż. arch. Włodzimierz Alwasiak	upr. bud. 356/61 w specjalności architektonicznej (bez ograniczeń)	NR STRONY: A/13