


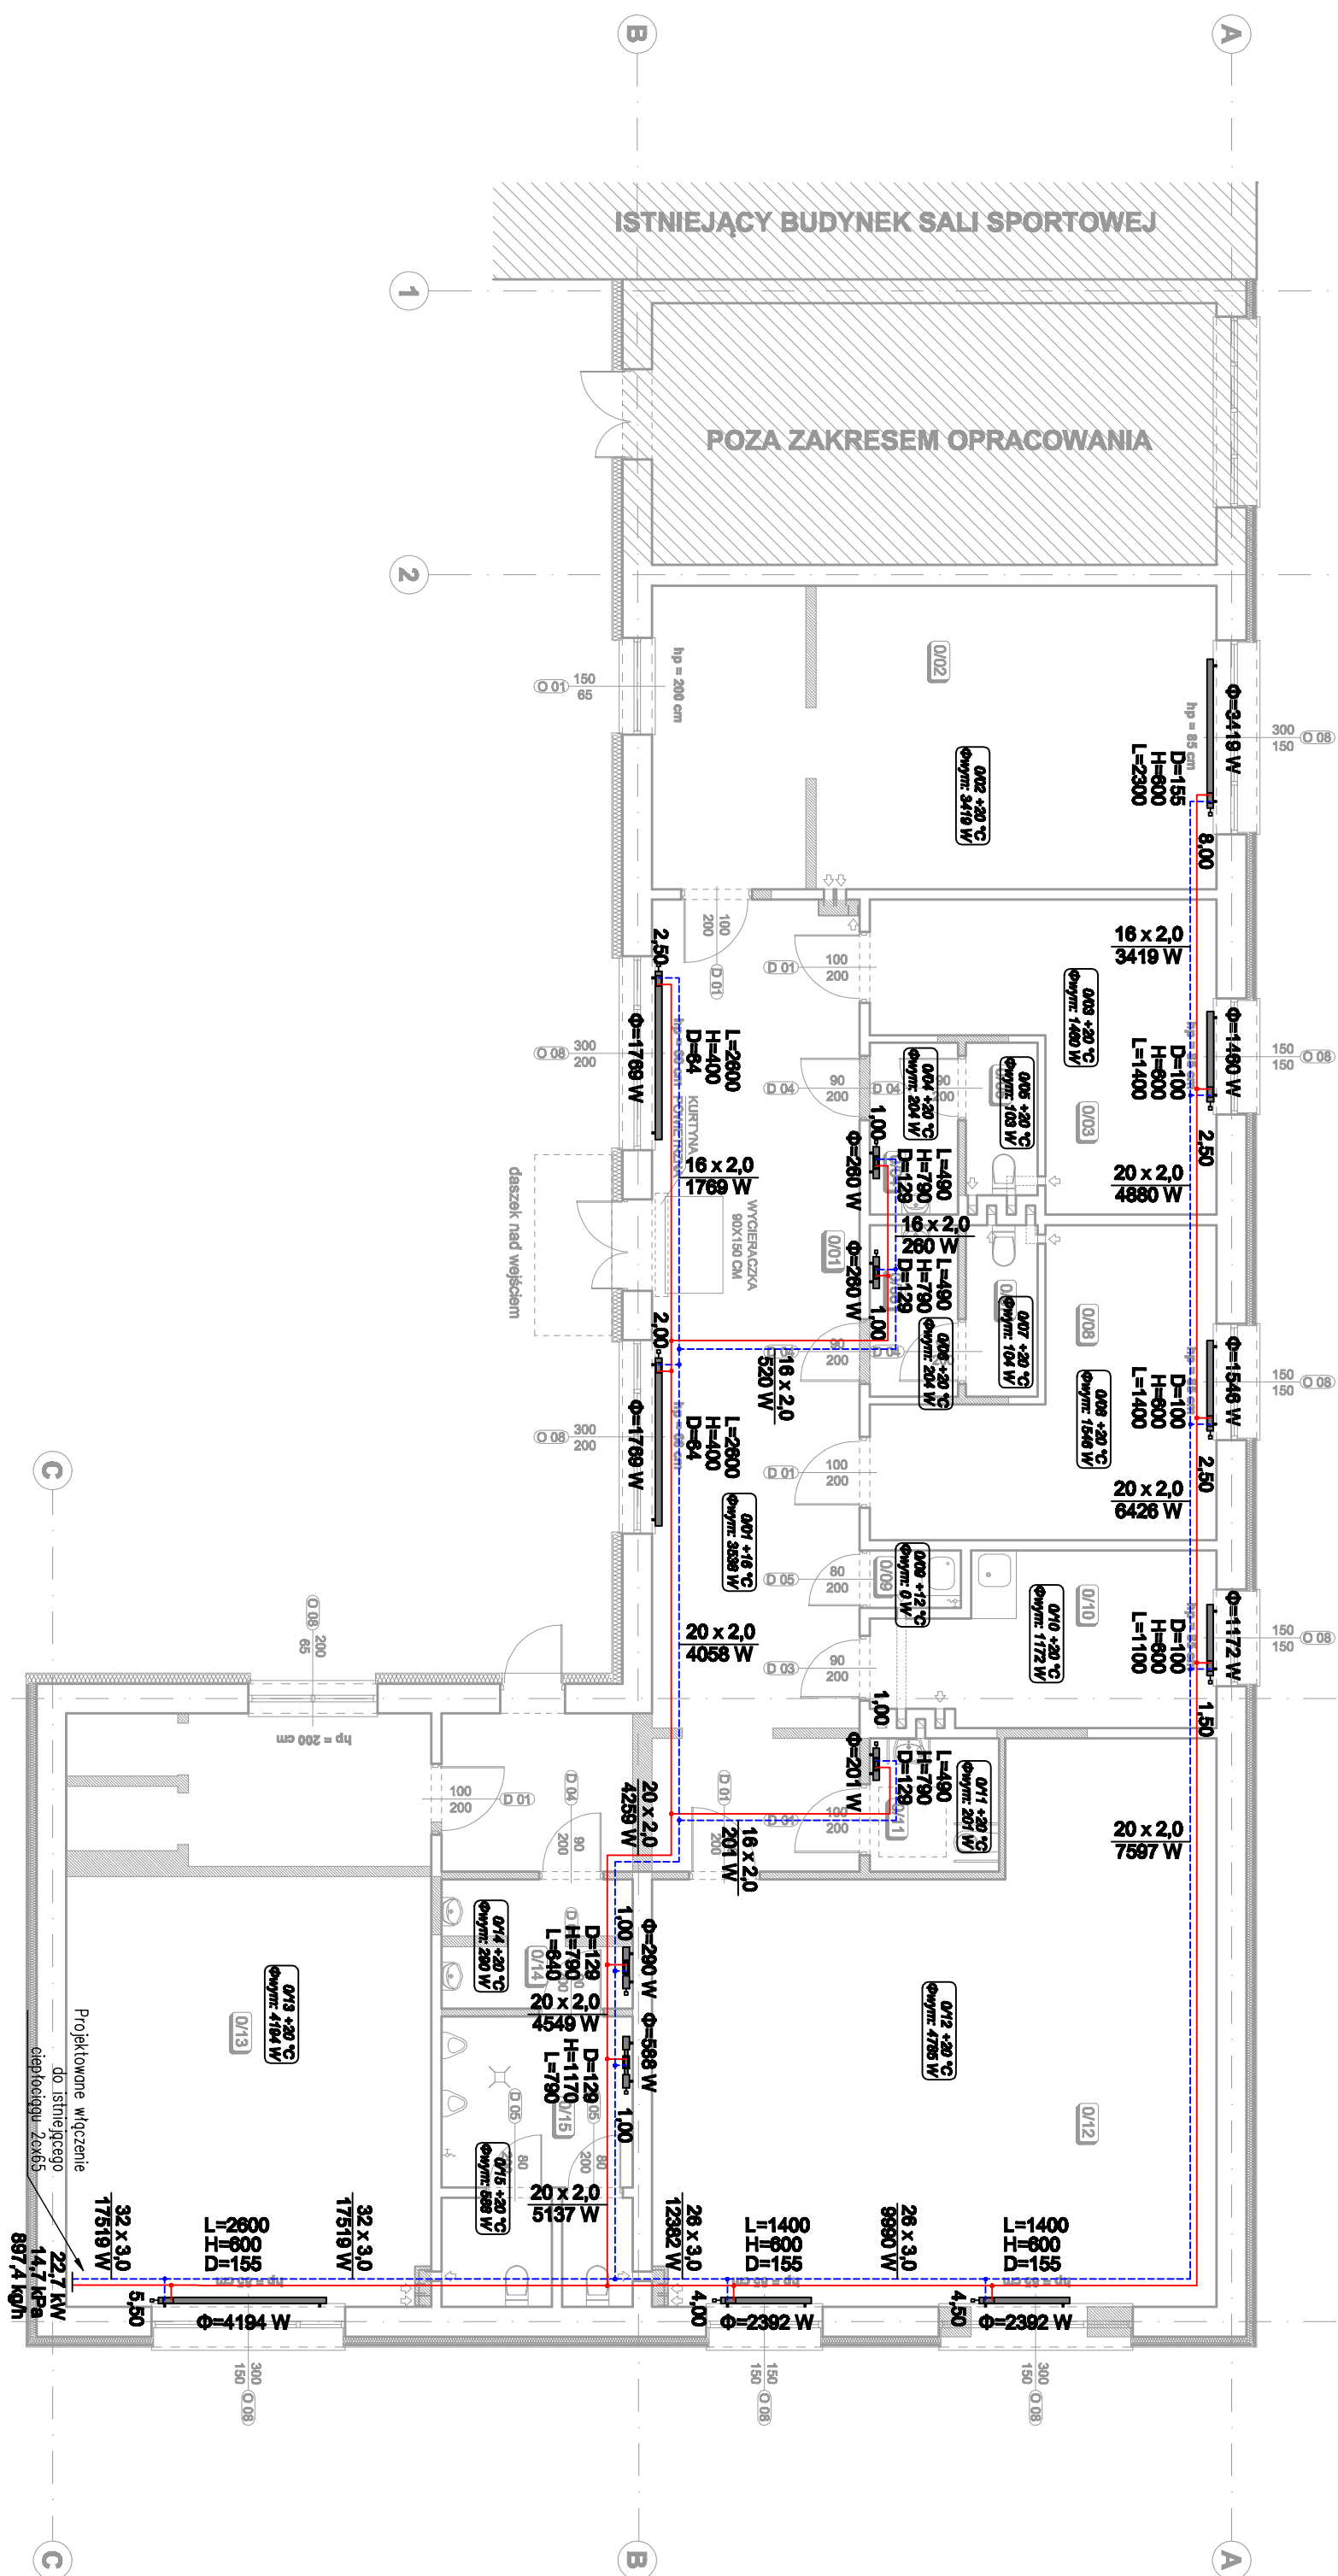

## Instalacja centralnego ogrzewania - rzut parteru



Legenda:

- projektowane zasilanie c.o.
- - - projektowany powrót c.o.
-  projektowany grzejnik płytowy
-  projektowany grzejnik łazienkowy

Oznaczenia grzejnika:

$L=400/H=600/D=61$  [mm]


długość / wysokość / głębokość

1,00

nastawa zaworu termostatycznego

$\Phi=207$  W

moc grzejnika

		PRZEDSIĘWZIĘCIE PROJEKTOWO-BUDOWLANE "EKO BUD" s.a. Działalność w s. 14, 15-16 Działalność PRACOWNIA PROJEKTOWA: 00-012 1444, ul. Tuwima 195	
* UTMÓR CHRONIONY PRAWEM AUTORSKIM - W SZELKIE PRAWA ZASTRZEŻONE *			
PROJEKT:			
ADAPTACJA BUDYNKÓW ZESPÓŁU SZKOŁ NR 2 W ALEKSANDROWIE KUJAWSKIM PRZY ULICY SIKORSKIEGO 3 NA PRACOWNIE Kształcenia Praktycznego			
LOKALIZACJA INWESTYCJI: Zespół Szkół nr 2 w Aleksandrowie Kujawskim ul. Sikorskiego 3 87-700 Aleksandrow Kujawski dz. nr ew. 80/4, ark. mapy ewid. 28 obejm: Aleksandrow Kujawski			
TYTUŁ RYSUNKU:			
Instalacja centralnego ogrzewania - rzut parteru			
SKALA:			
1:100			
DATA: 07.2018 r.			
BRANŻA:		RODZAJ:	
PROJEKTANT:		RYSUNEK:	
mgr inż. Jacek Wiatkowski		P/S	
ASYSTENT PROJEKTU:		WSKAZANIE:	
mgr inż. Małgorzata Pęczak		IS/06	
OŚWIADCZENIE:		WSKAZANIE:	
inż. Jacek Wiatkowski		IS/20	