




Instalacja centralnego ogrzewania - rozwinięcie instalacji

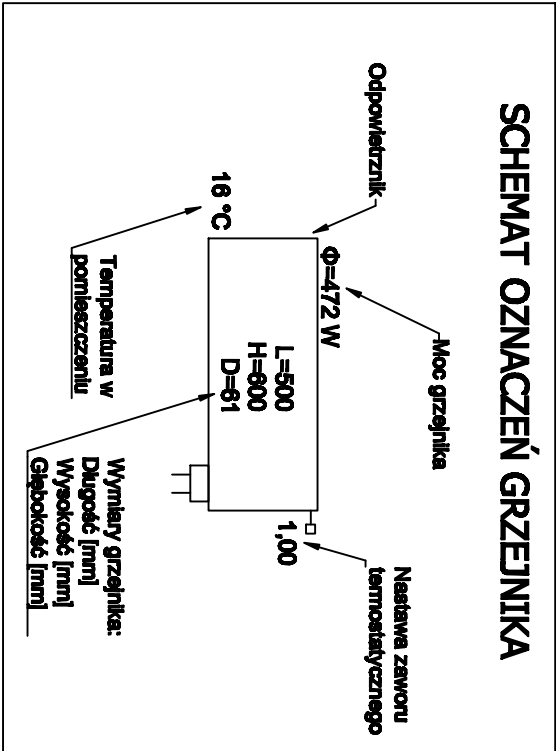

cd. OBIEG C.O.
PARTER

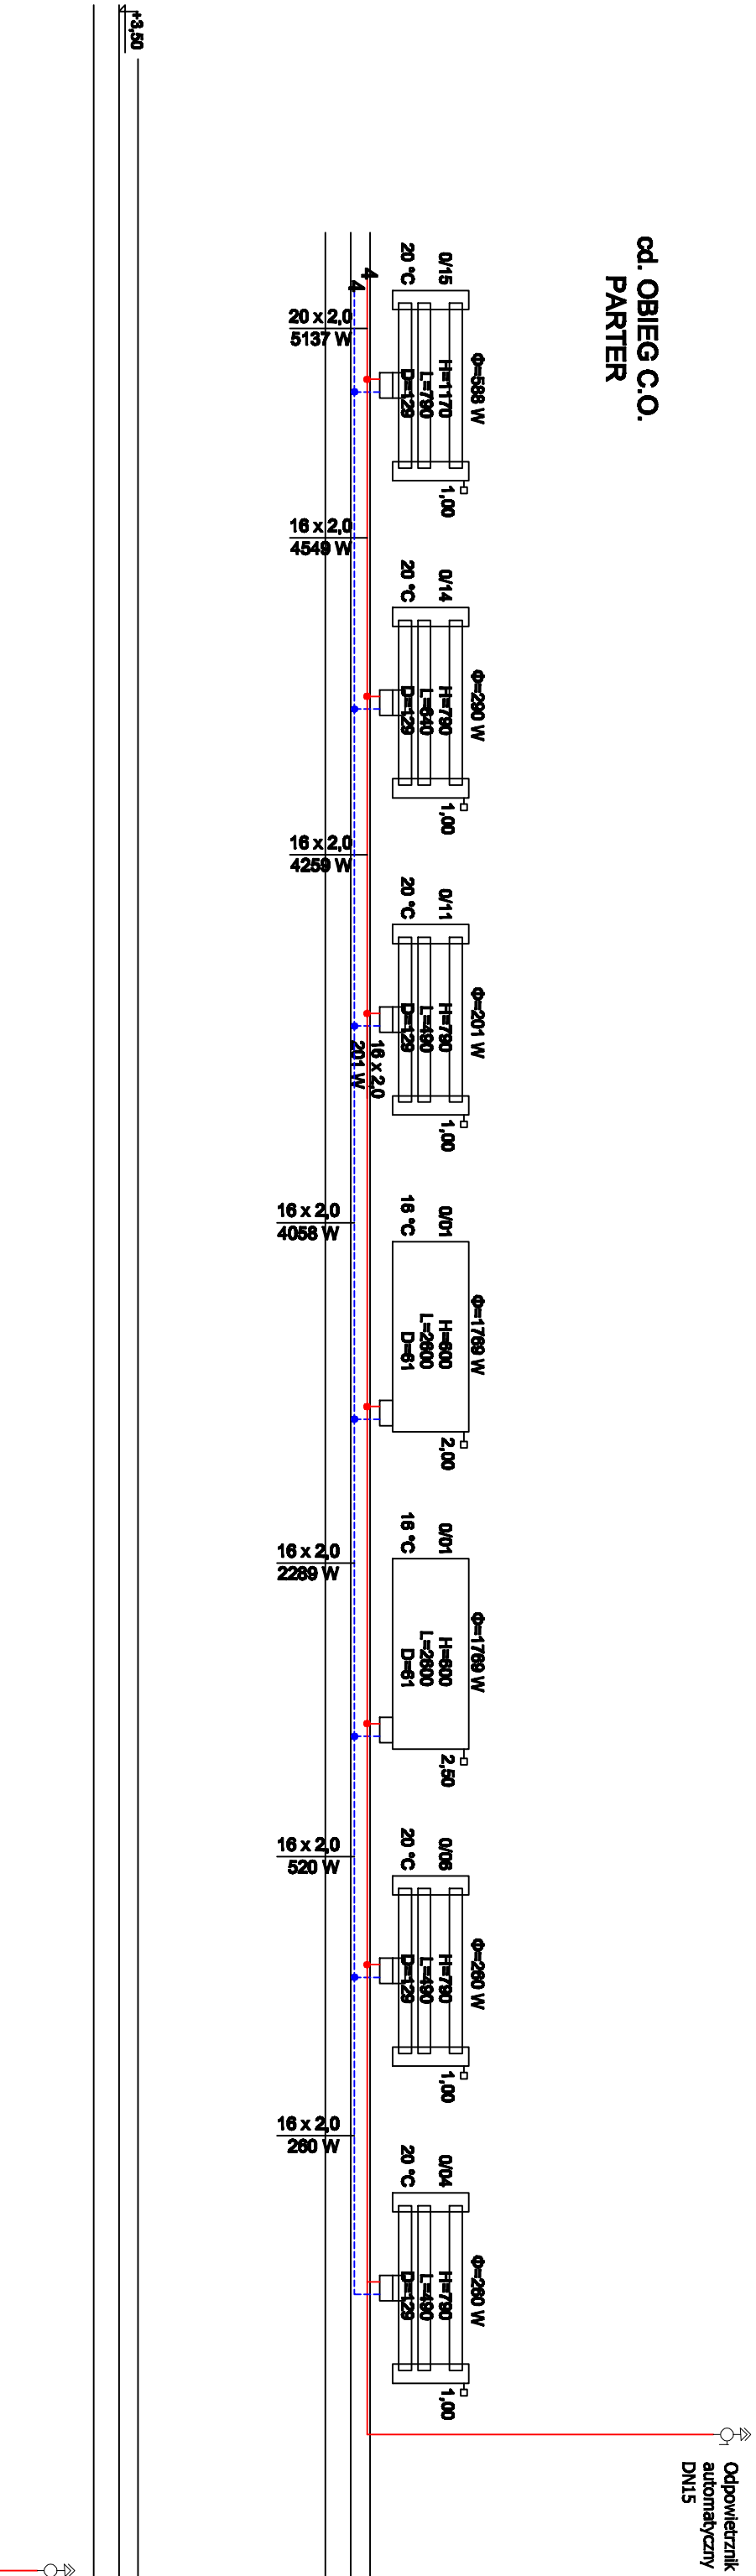

OBIEG C.O.
PARTER

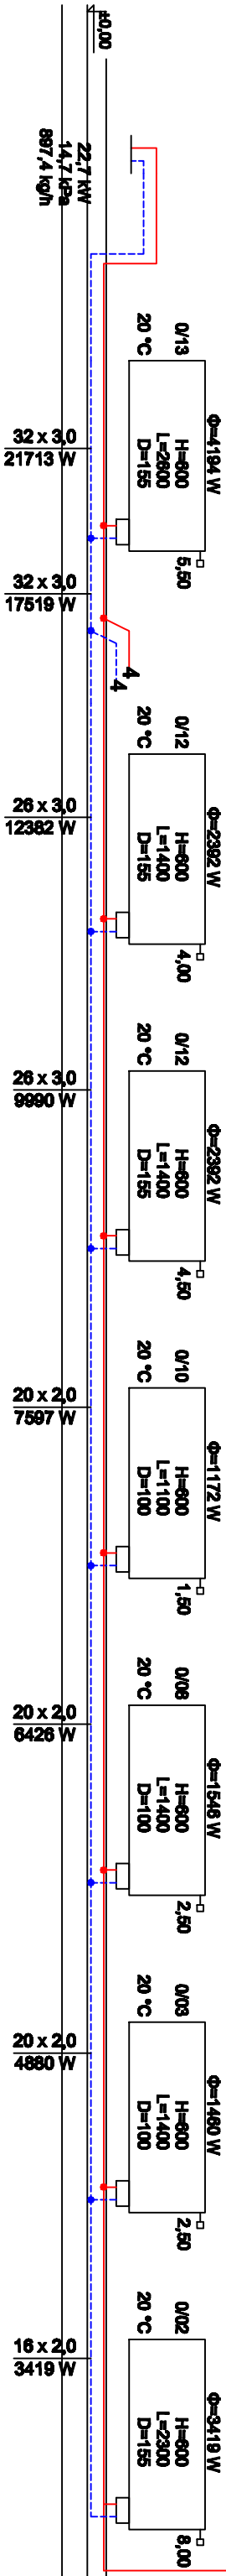

<p>PRZEDSIĘWZIĘCIE PROJEKTOWO-BUDOWLANE "EKOSUD" s.a. Działalność nr 20 B, 00-001 Działalność PRACOWNIA PROJEKTOWA: 00-012 Łódź, ul. Tęczyńska 185</p>			
<p>UTWÓR CHRONIONY PRAWEM AUTORSKIM - WSZELKIE PRAWA ZASTRZEŻONE</p>			
<p>PROJEKT: ADAPTACJA BUDYNKÓW ZESPÓŁU SZKÓŁ NR 2 W ALEKSANDROWIE KUJAWSKIM PRZY ULICY SIKORSKIEGO 3 NA PRACOWNIE KSZTAŁCENIA PRAKTYCZNEGO</p>			
<p>LOKALIZACJA INWESTYCJI: Zespół Szkół nr 2 w Aleksandrowie Kujawskim ul. Sikorskiego 3 67-700 Aleksandrow Kujawski dz. nr ew. 90/4, ark. mapy ewid. 28 obryb: Aleksandrów Kujawski</p>			
TYTUŁ RYSUNKU:			SKALA:
Instalacja centralnego ogrzewania - rozwinięcie instalacji			1:100
BRANŻA:	INSTALACJE SANITARNE	PROJEKT:	DATA: 07.2016 r.
PROJEKTANT:	dr inż. Jacek Włochowski	spec. Instalacyjno-izyacyjnym w zakresie instalacji sanitarnych, bez ograniczeń	INSTRUKCJA: P/S
ADWENT PROJEKT:	mgr inż. Miłgorzata Pęczak		IS/07
OPRACOWAŁ:	inż. Jacek Dąbrowski	upr. bud. nr 200/068 w spec. Instalacyjno-izyacyjnym	INSTRUKCJA: IS21