







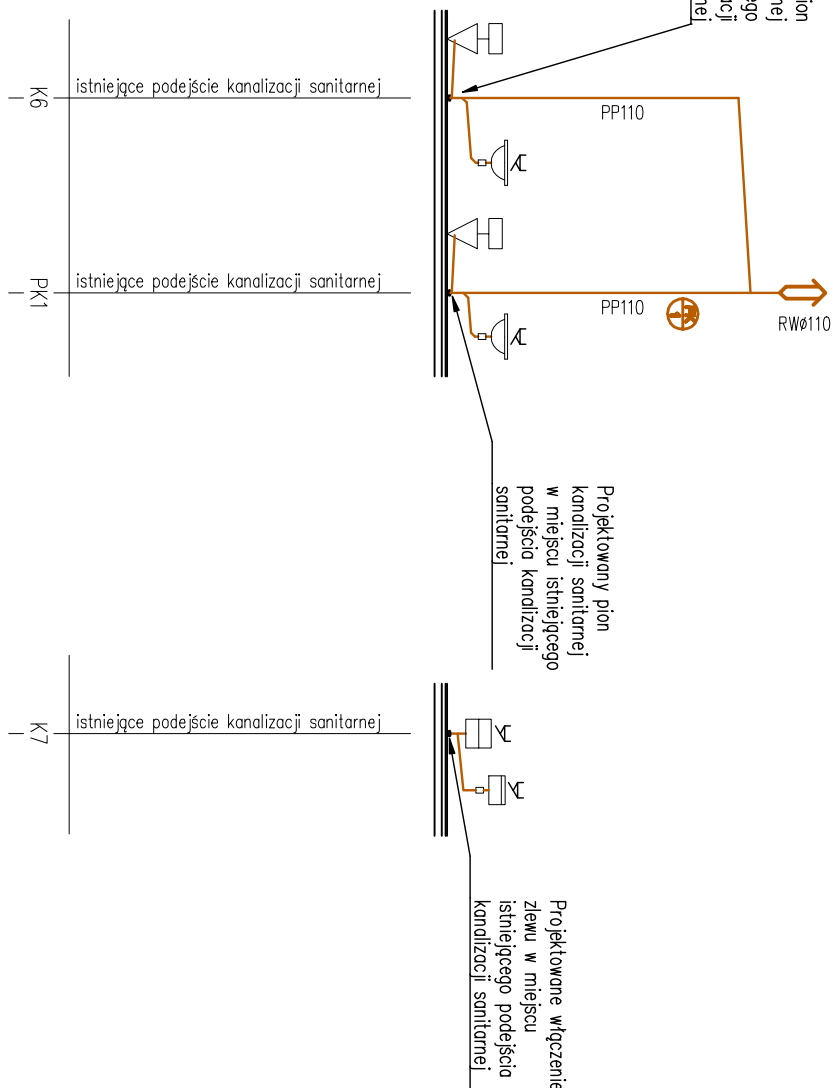
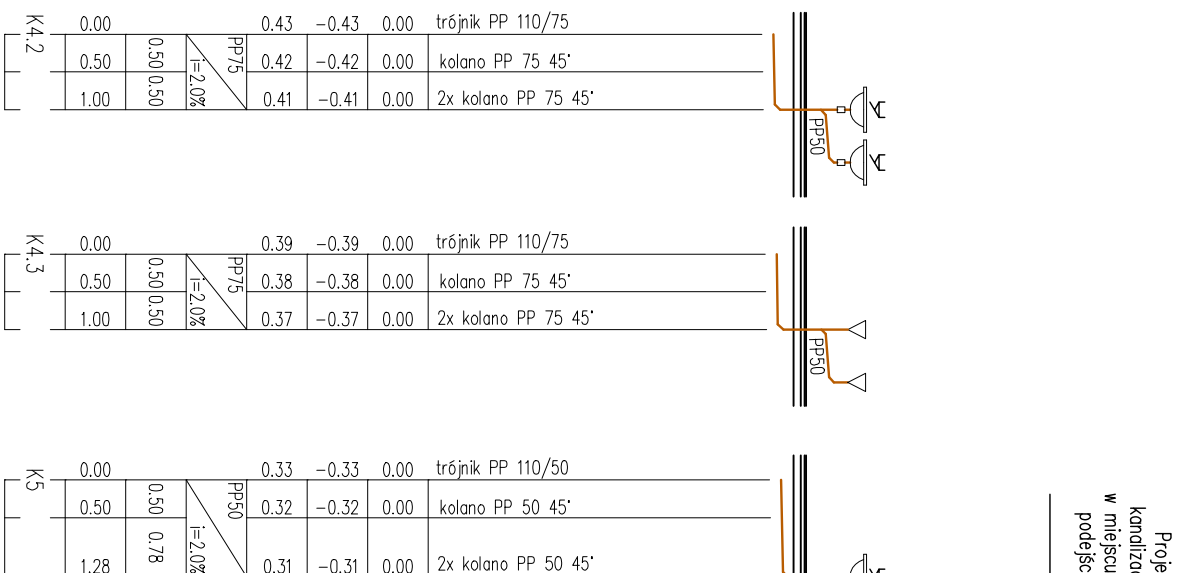
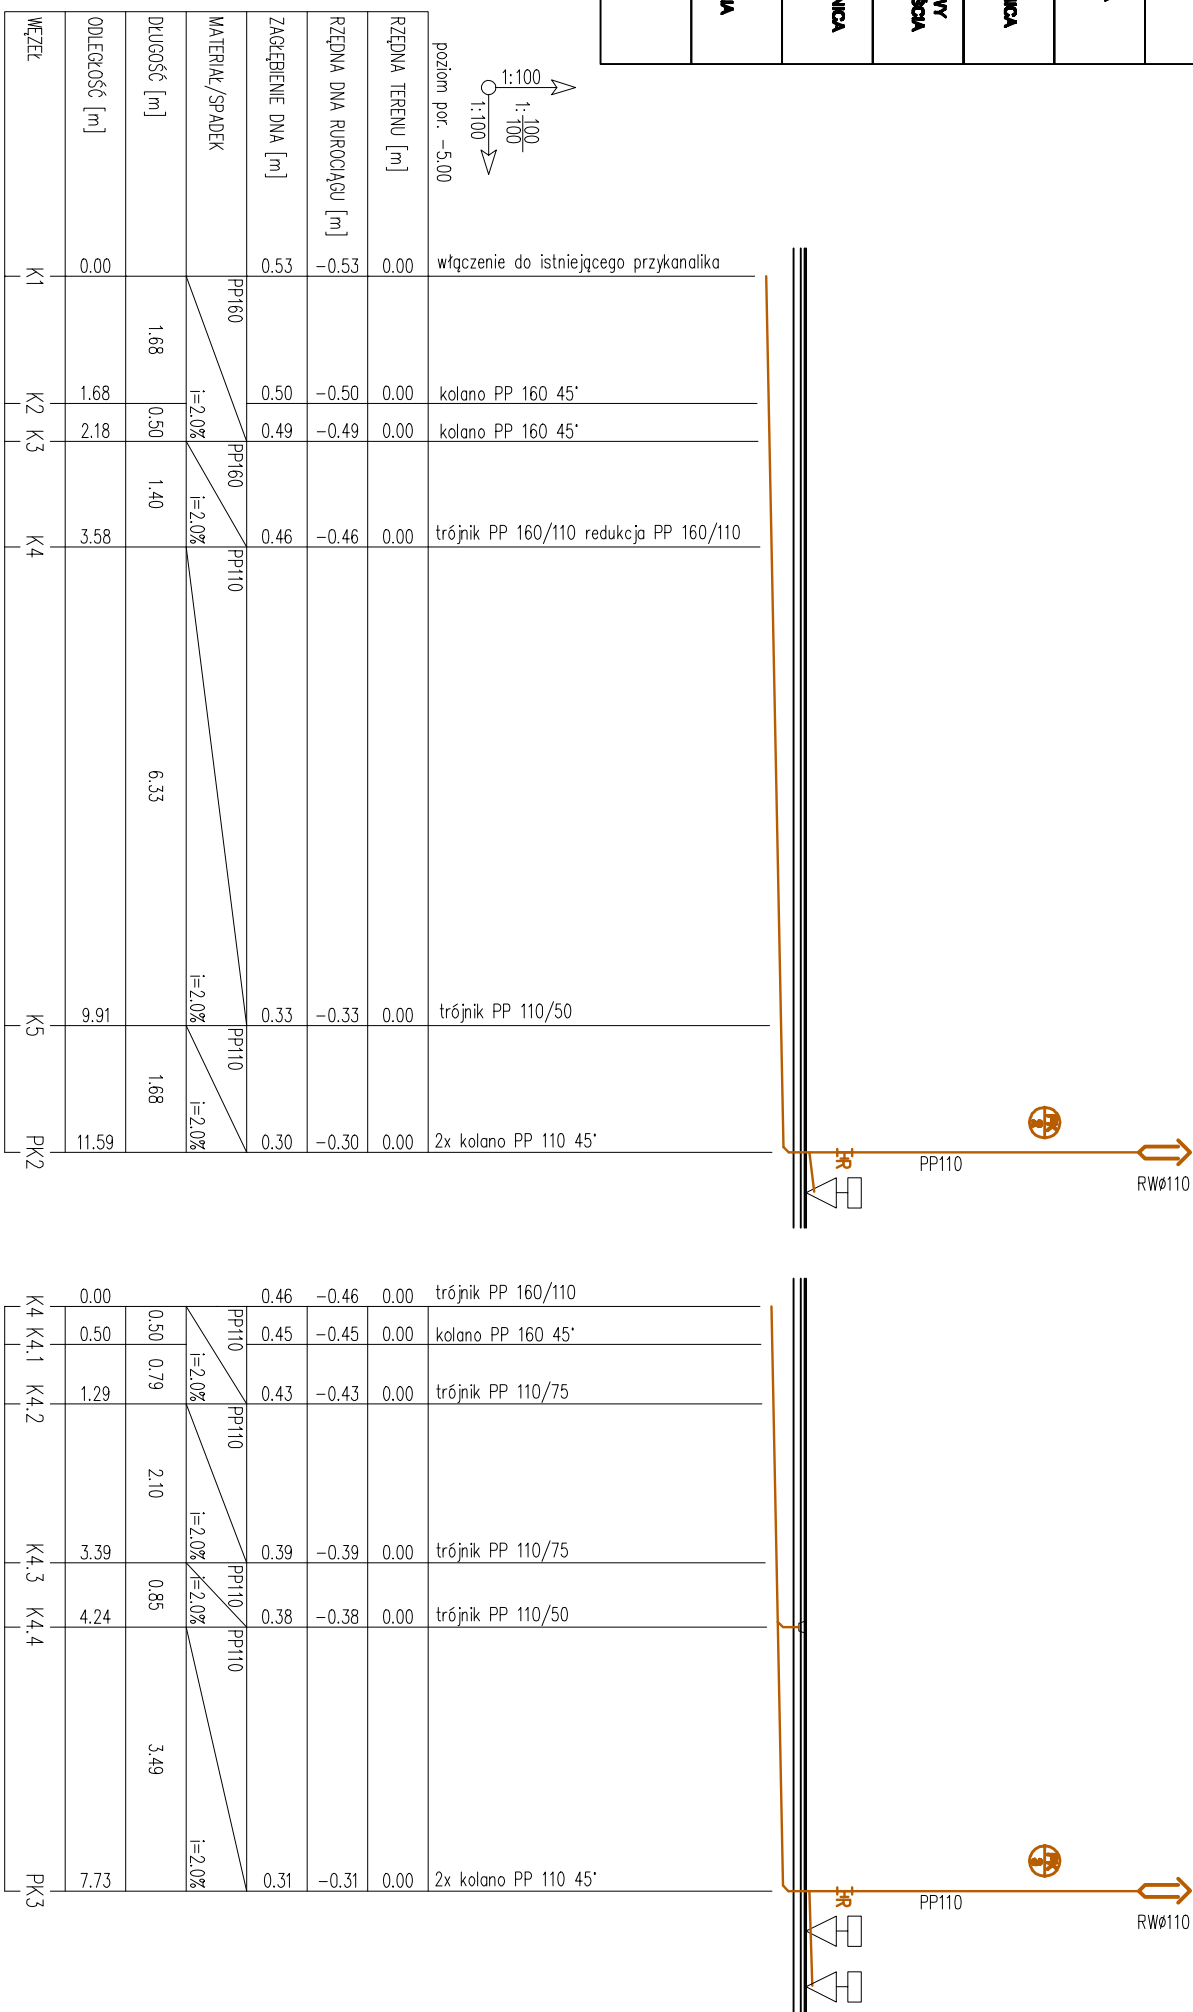


ŚREDNICE PODEJŚĆ KANALIZACJI:

	WYMIENIA KANALIZACYJNA
	PROJ. KANALIZACJI SANTYTAJNEJ
	PRACUJ. ŚREDNICA PODŁOŻCA PR50
	MISKA USTRZEGOWA ŚREDNICA PODŁOŻCA PR110
	WPUST PODŁOGOWY ŚREDNICA PODŁOŻCA PR50
	UMIYWALNA ŚREDNICA PODŁOŻCA PR50
	ZLEW GŁĘBOKI GOSPODARSTWO ŚREDNICA PODŁOŻCA PR50
	ZLEW ŚREDNICA PODŁOŻCA PR50



## Instalacja kanalizacji - profil podłużny

[illegible]