




## Rozdzielnica RG

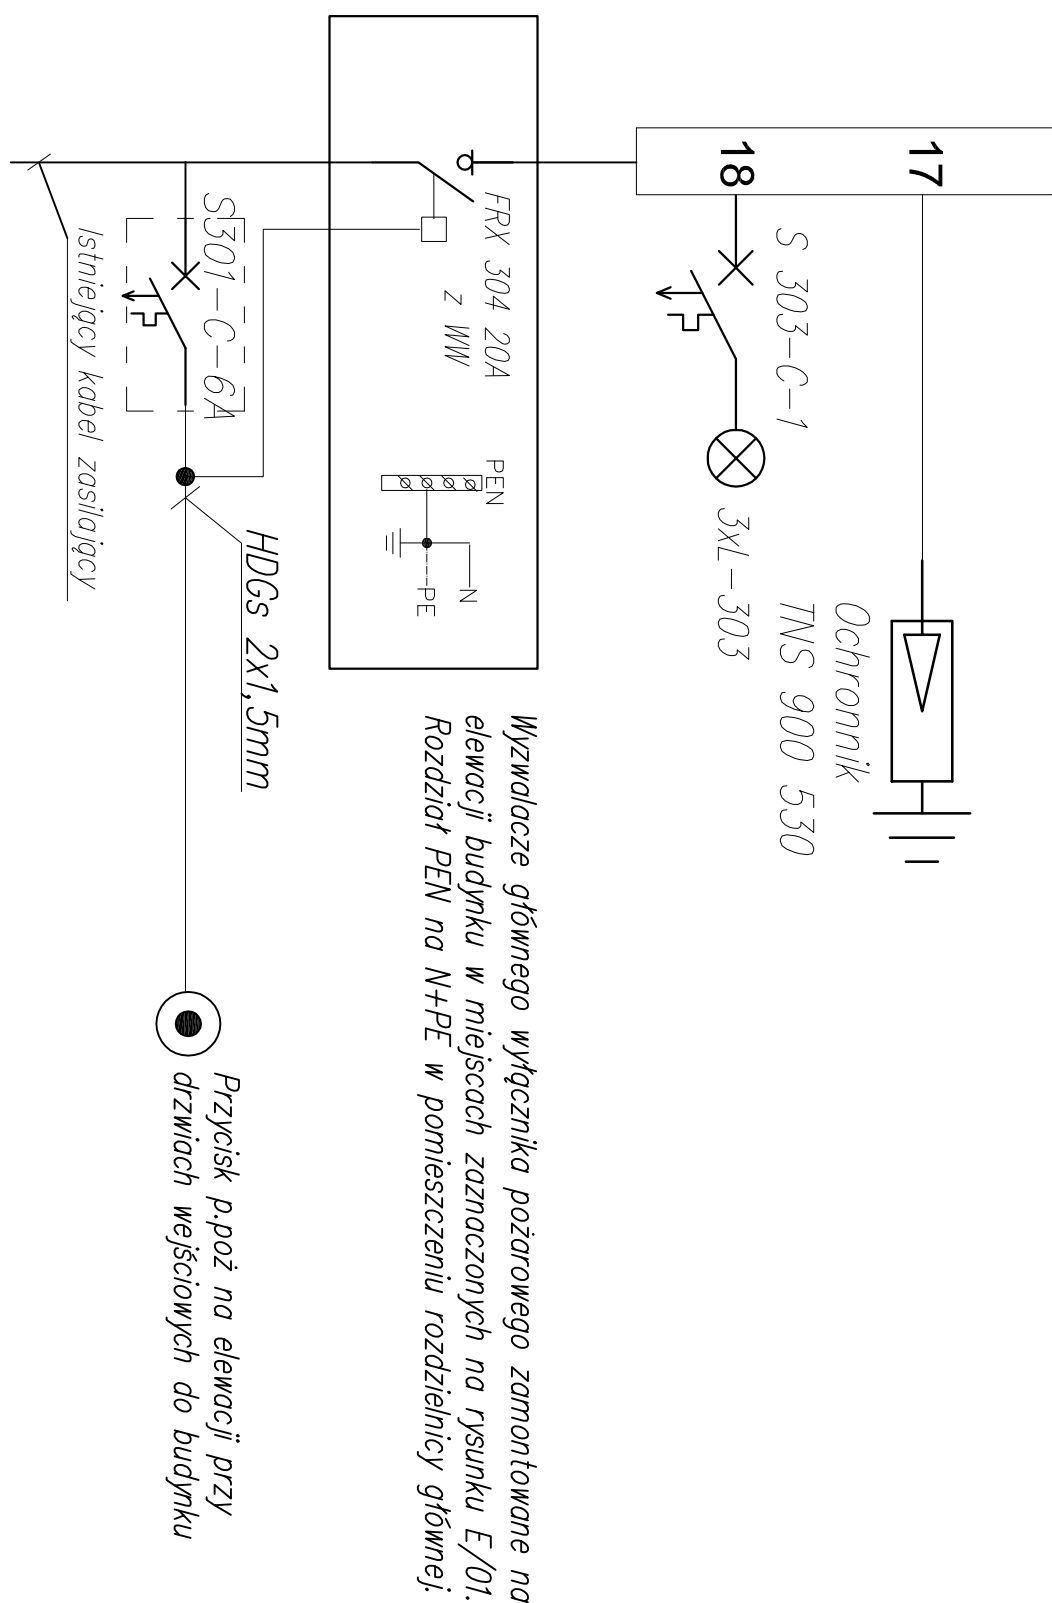

| Nr.   | Moc [kW] | Pomieszczenie                            |
|-------|----------|--|
| 1     | 0.41     | 0/01, 0/02                               |
| 2     | 0.31     | 0/02, 0/03, 0/05, 0/05, 0/07, 0/08, 0/09 |
| 3     | 0.35     | 0/10, 0/04                               |
| 4     | 0.36     | 0/11, 0/12, 0/13                         |
| 5     | 3        | Gniazda 230V + Szała RACK 6U             |
| 6     | 3        | Gniazda 230V                             |
| 7     | 3        | Gniazda 230V                             |
| 8     | 3        | Gniazda 230V                             |
| 9     | 3        | Gniazda 230V                             |
| 10    | 3        | Gniazda 230V                             |
| 11    | ~        | szała RACK                               |
| 12    | 4        | Kurtyna Powietrzna                       |
| 13    | 2        | Podgrzewacz wody                         |
| 14    | 2        | Podgrzewacz wody                         |
| 15    | 2        | Podgrzewacz wody                         |
| 16-17 | 0,003    | Oświetlenie zewnętrzne                   |

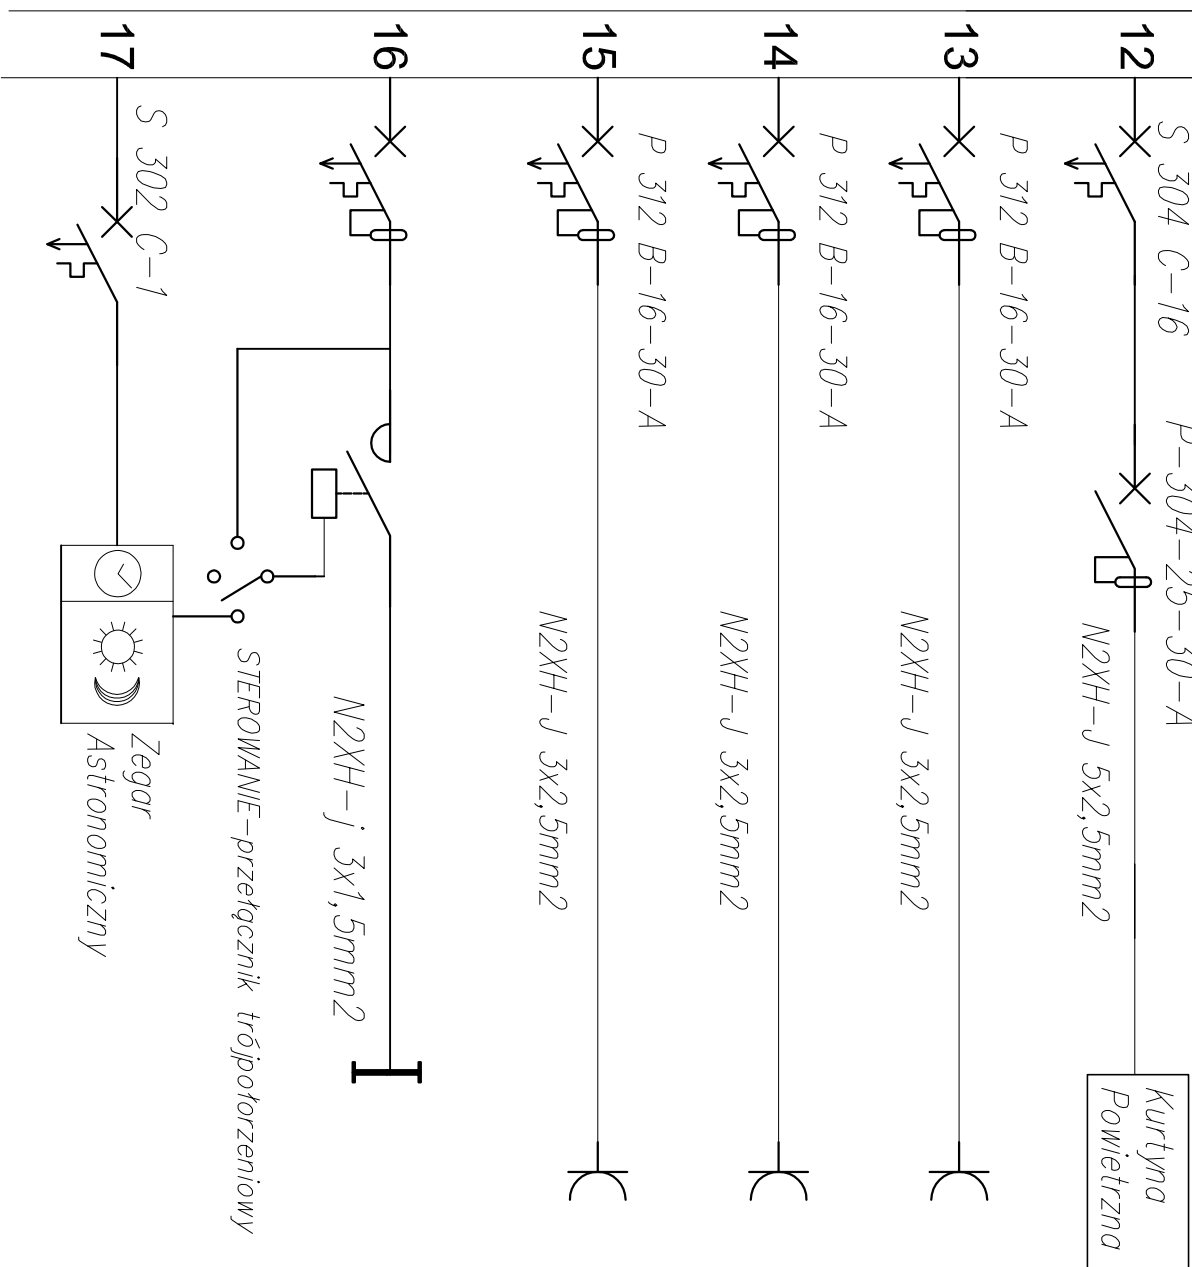

## Rozdzielnica RG
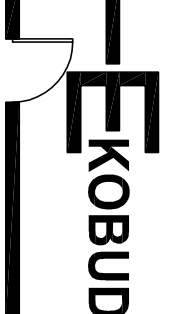
|   |   |
|---|---|
|  | <b>PRZEDSIĘBIORSTWO PROJEKTOWO-BUDOWLANE "EKOBU" s.c.</b><br>Dmochin Drugi nr 89 B, 95-061 Dmochin<br>PRACOWNIA PROJEKTOWA:<br>93-312 Łódź, ul. Tuszyńska 155 |
| <b>" UTWÓR CHRONIONY PRAWEM AUTORSKIM - WSKAZANIE PRAWA ZASTRZEŻONE "</b>           |   |