


Instalacija kanalizaciji sanitarnoj - rzut parteru

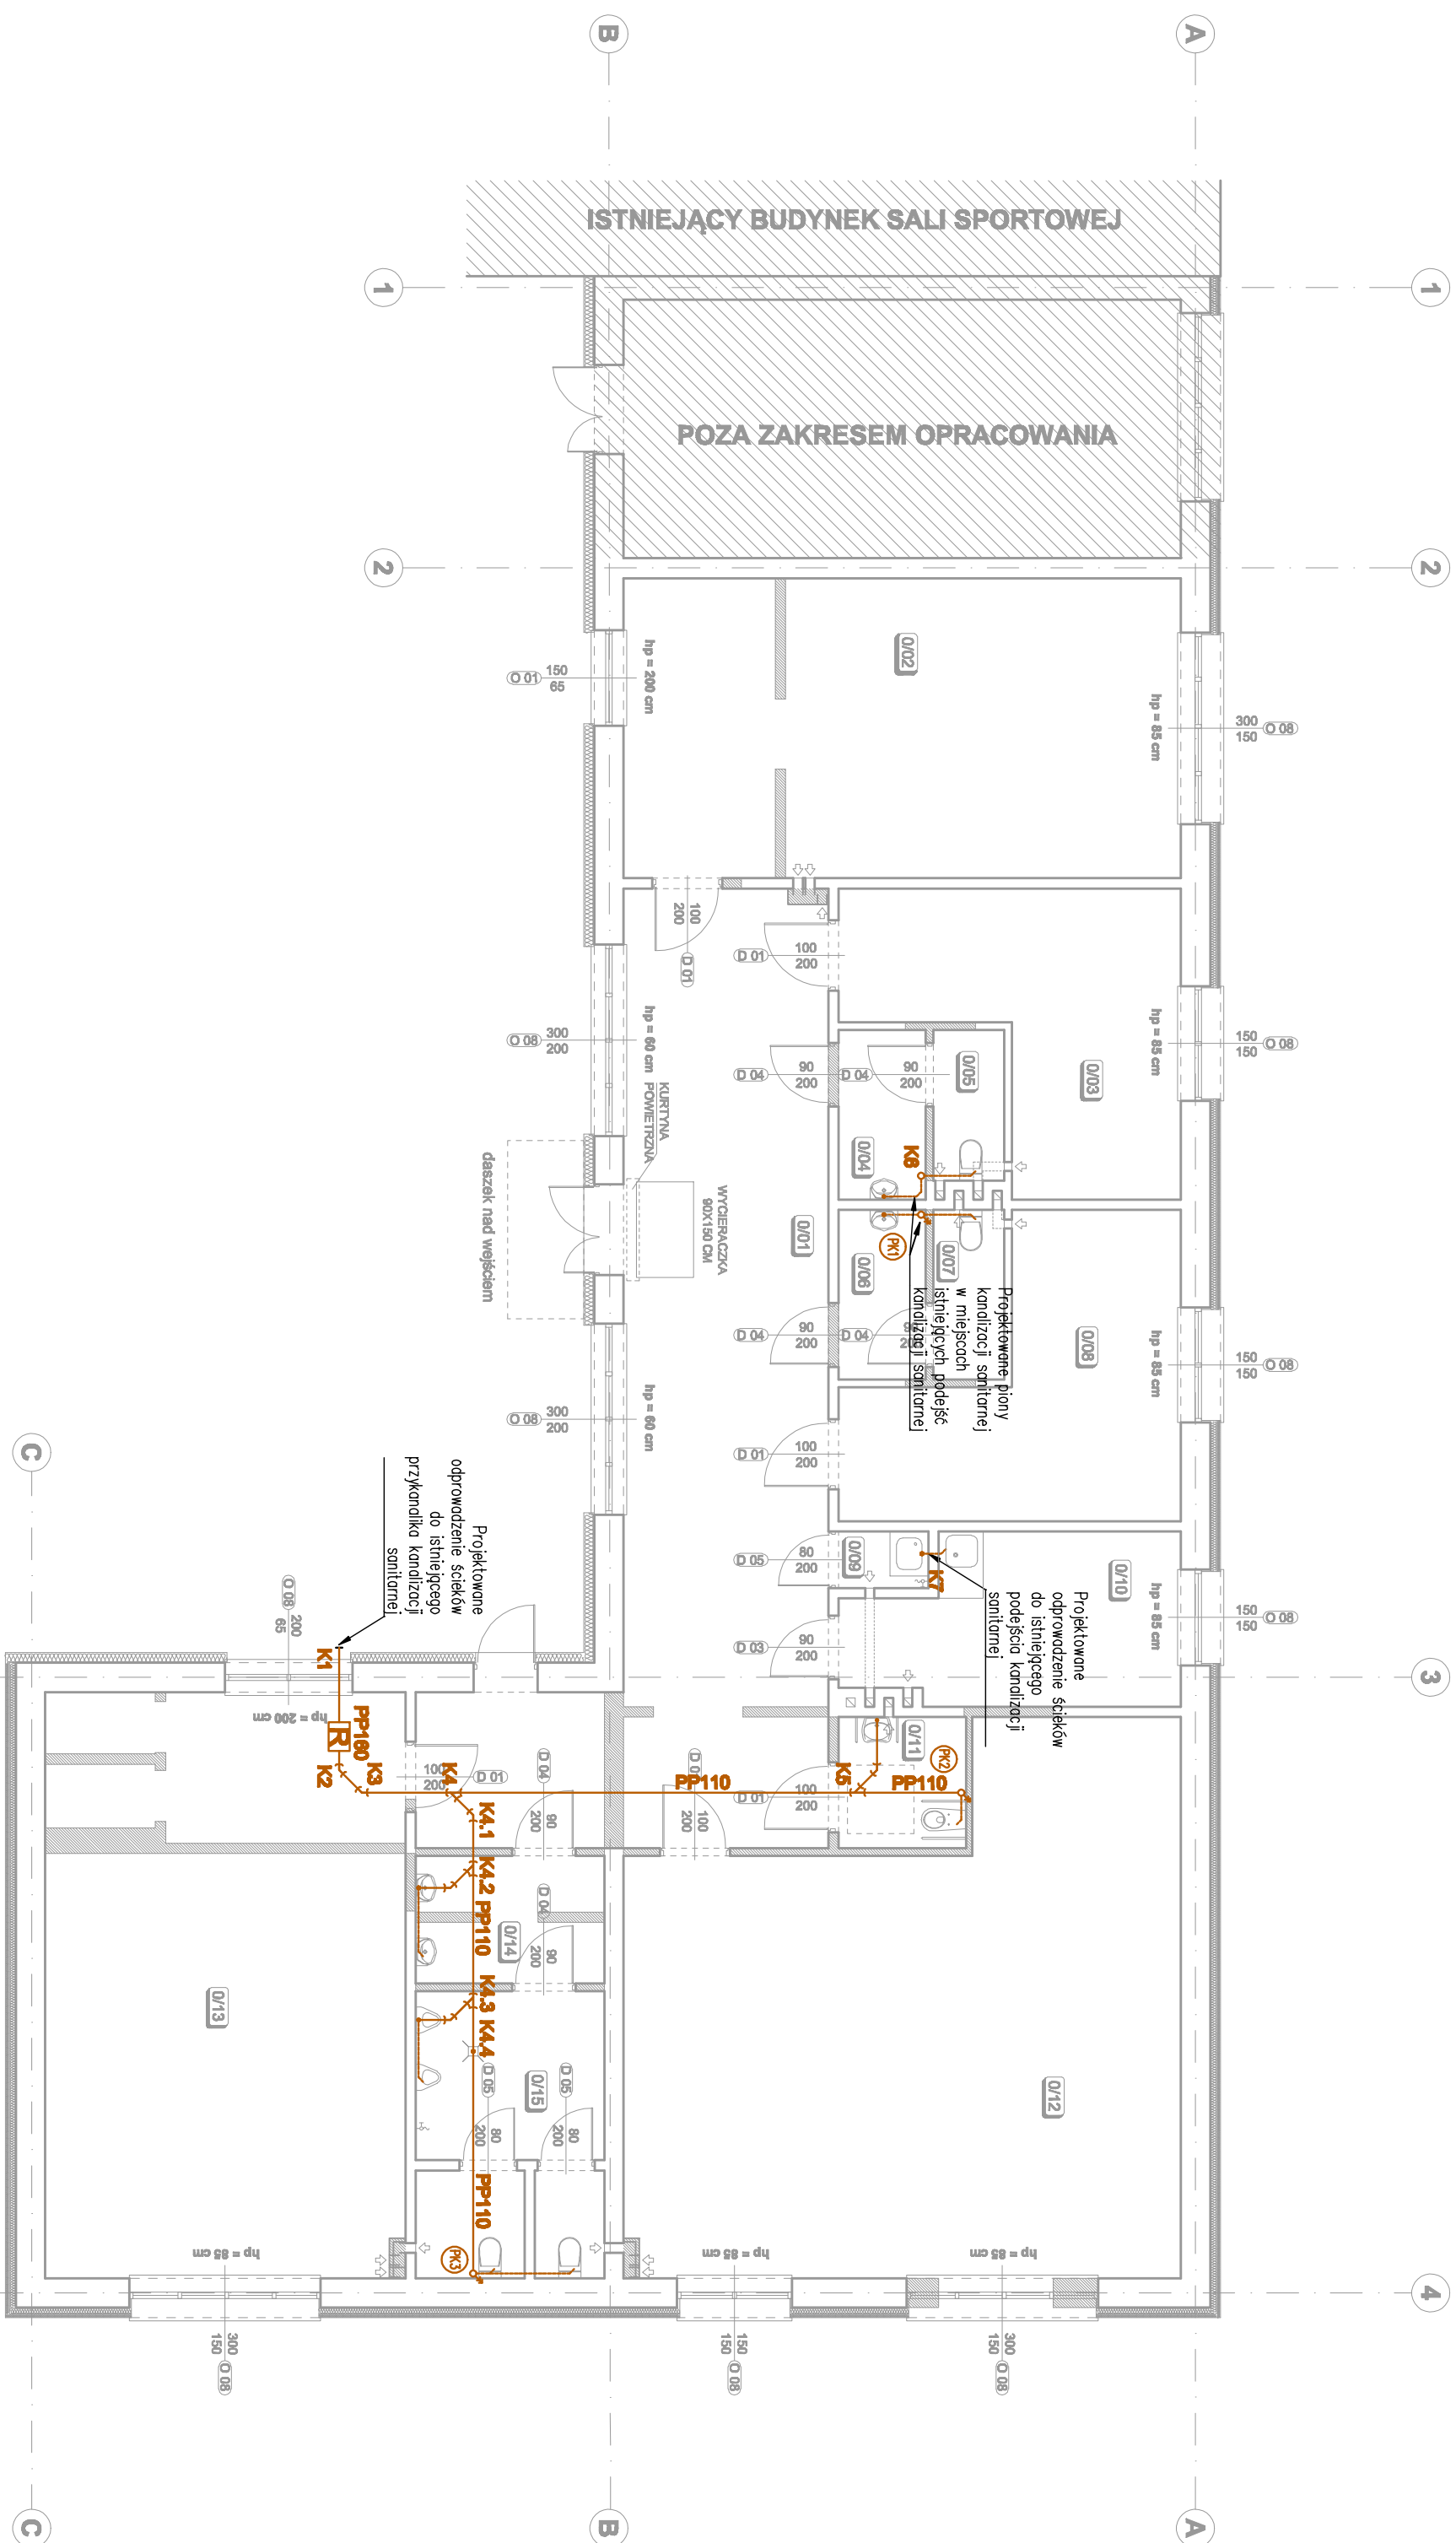

LEGENDA:

- kanalizacja sanitarna podposadzkowa
kanalizacja sanitarna nadposadzkowa
pion wywiewny
pion wylawny wyprowadzony nad dach
pion niewylawny
rewizja

"UTWÓR CHRONIONY PRAWEM AUTORSKIM - WSZELKIE PRAWA ZASTRZEŻONE"

PROJEKT:

**ADAPTACJA BUDYNKÓW ZESPÓŁU SZKÓŁ NR 2 W ALEKSANDROWIE KUJAWSKIM
PRZY ULICY SIKORSKIEGO 3 NA PRACOWNIE KSZTAŁCENIA PRAKTYCZNEGO**

LOKALIZACJA INWESTYCJI: Zespół szkół nr 2 w Aleksandrowie Kujawskim

**87-700 Aleksandrów Kujawski
dz. nr ew. 90/4, ark. mapy ewid. 28
obrbp: Aleksandrów Kujawski**

TYTUŁ RYBUNKU:

8KALA

Instalacija kanalizaciji sanitarnoj - rzut parteru

1:100

BRANŻA:	INSTALACJE SANITARNE		DATA:	07.2016 r.
PROJEKTANT:	dr inż. Jacek Włochowski	upr. inż. 520690/016, 37081/016K, 157/090/016, spec. instalacji sanitarnych w zakresie instalacji sanitarnych, bez ograniczeń	PODRZĘBNE:	PIŁKARZ
ASTRIENT PROJEKT	mgr inż. Małgorzata Pęczak		INSTRUKCJA:	PWN
SPRAWOCZYNIA:	inż. Jacek Dąbrowski	upr. bud. nr 20008 w spec. instalacji urządzeń sanitarnych	INSTRUKCJA:	IS/03
			INSTRUKCJA:	IS/17