



ZESTAWIENIE POWIERZCHNI	
NR	NAZWA POMIESZCZENIA
0/01	PRACOWNIA KSZTAŁCENIA
0/02	PRAKTYCZNEGO MAGAZYN
0/03	SZATNIA
0/04	TOALETA

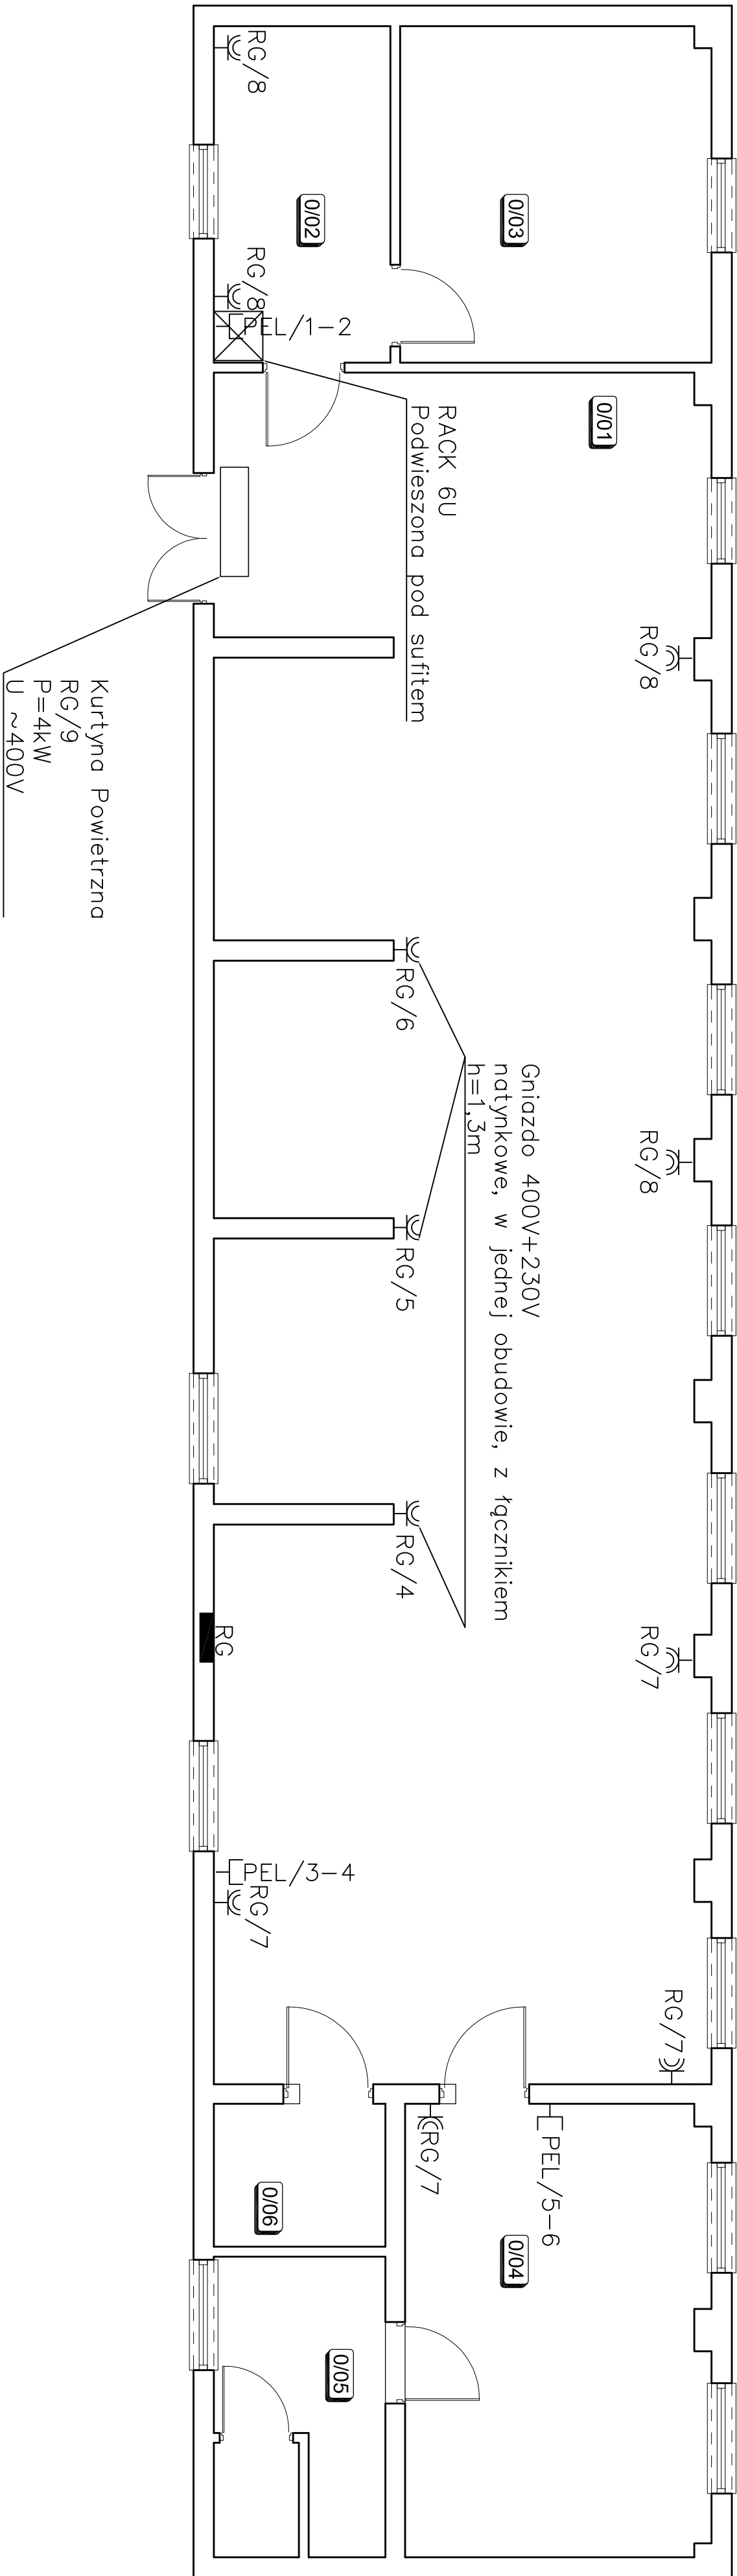

## Rzut Parteru Instalacja Siły i Gniazd Wtykowych

### WYKONANIE INSTALACJI:

- INSTALACJE ODBIORCZE WYKONAĆ W UKŁADZIE TN-S.
- OCHRONA OD PORAŻEN PRZY DOTYKU POŚREDNIM-SAMOCZYNNIE WYŁĄCZENIE ZASILANIA I WYŁĄCZNIKI RÓŻNICOOWOPRĄDOWE.
- INSTALACJE WYKONAĆ W KORYTKACH KABLOWYCH NAD SUFITAMI PODWIESZONYMI ORAZ W BRUZDACH POD TYNKIEM. OSPRZĘT P/T
- INSTALACJE GNIAZD WTYCZKOWYCH WYKONAĆ PRZEWODEM N2X4-J 3X2,5mm<sup>2</sup>.
- WYSOKOŚĆ MONTAŻOWA GNIAZD WTYKOWYCH:.
  - GN. WTYKOWE OGÓLNE W POMIESZCZENIACH h=0,3m
- OZNACZENIE RG/1 OZNACZA OBRÓD NR.1 ROZDZIELNICY RG
- GNIAZDA W POMIESZCZENIACH DO KTÓRYCH MAJĄ DOSTĘP DZIECI MUSZĄ BYĆ WYPASAŻONE W SPECJALNE PRZESŁONY TORÓW PRĄDOWYCH.
- PRZETKAŁOWE OZNACZENIE "RG/1" OZNACZA OBRÓD NR 1 Z ROZDZ. RG
- OZNACZENIA OSPRZĘTU INSTALACYJNEGO:

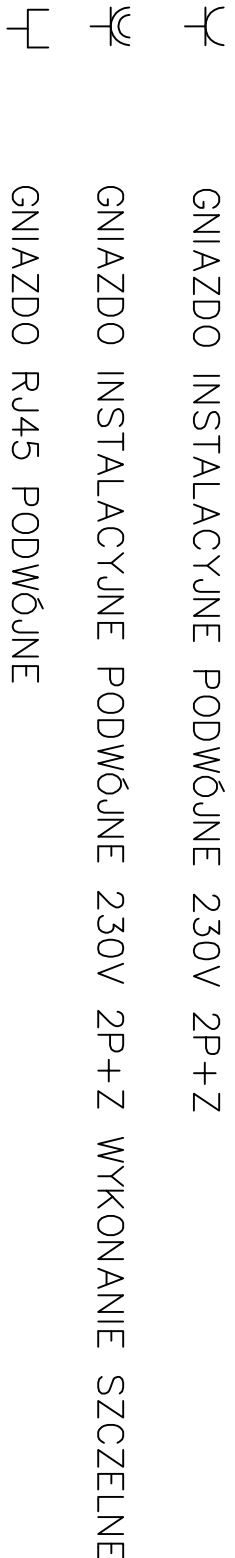

EKOBUD

PRZEDSIĘBIORSTWO PROJEKTOWO-BUDOWLANE "EKOBUD" s.c.

Dmosin Drugi nr 89 B, 95-061 Dmosin

PRAĆOWNIA PROJEKTOWA:

93-312 Łódź, ul. Tuszyńska 155

" UTWOR CHRONIONY PRAWEM AUTORSKIM - WSZELKIE PRAWA ZASTRZEŻONE "

PROJEKT:				SKALA:	
PRZEBUDOWA BUDYNKU ZESPOŁU SZKÓŁ NR 2 ( WARSZTATY II) W ALEKSANDROWIE KULAWSKIM Z PRZEZNACZENIEM NA PRACOWNIE KSZTAŁCENIA PRAKTYCZNEGO				1:100	
LOKALIZACJA INWESTYCJI:				DATA: 07.2016 r.	
Zespół Szkół nr 2 w Aleksandrowie Kujawskim ul. Sikorskiego 2 87-700 Aleksandrów Kujawski dz. nr ew. 16/4, ark. mapy ewid. 29				Faza: P/B	
TYTUŁ RYSUNKU:				NR RYSUNKU: E/01	
BRANŻA:				PROJEKTANT:	
Instalacje Elektryczne				Jacek Bogdanowski	
PROJEKTANT:				Instalacje, sieci urządzeń elektrycznych	
ASYSTENT PROJ.:				Przemysław Sił	
SPRAWDZAJĄCY:				Instalacje, sieci urządzeń elektrycznych (bez ograniczeń)	
Inż. Zbigniew Wojnarowski				NR STRONY:	