


RZUT PARTERU - STAN ISTNIEJĄCY

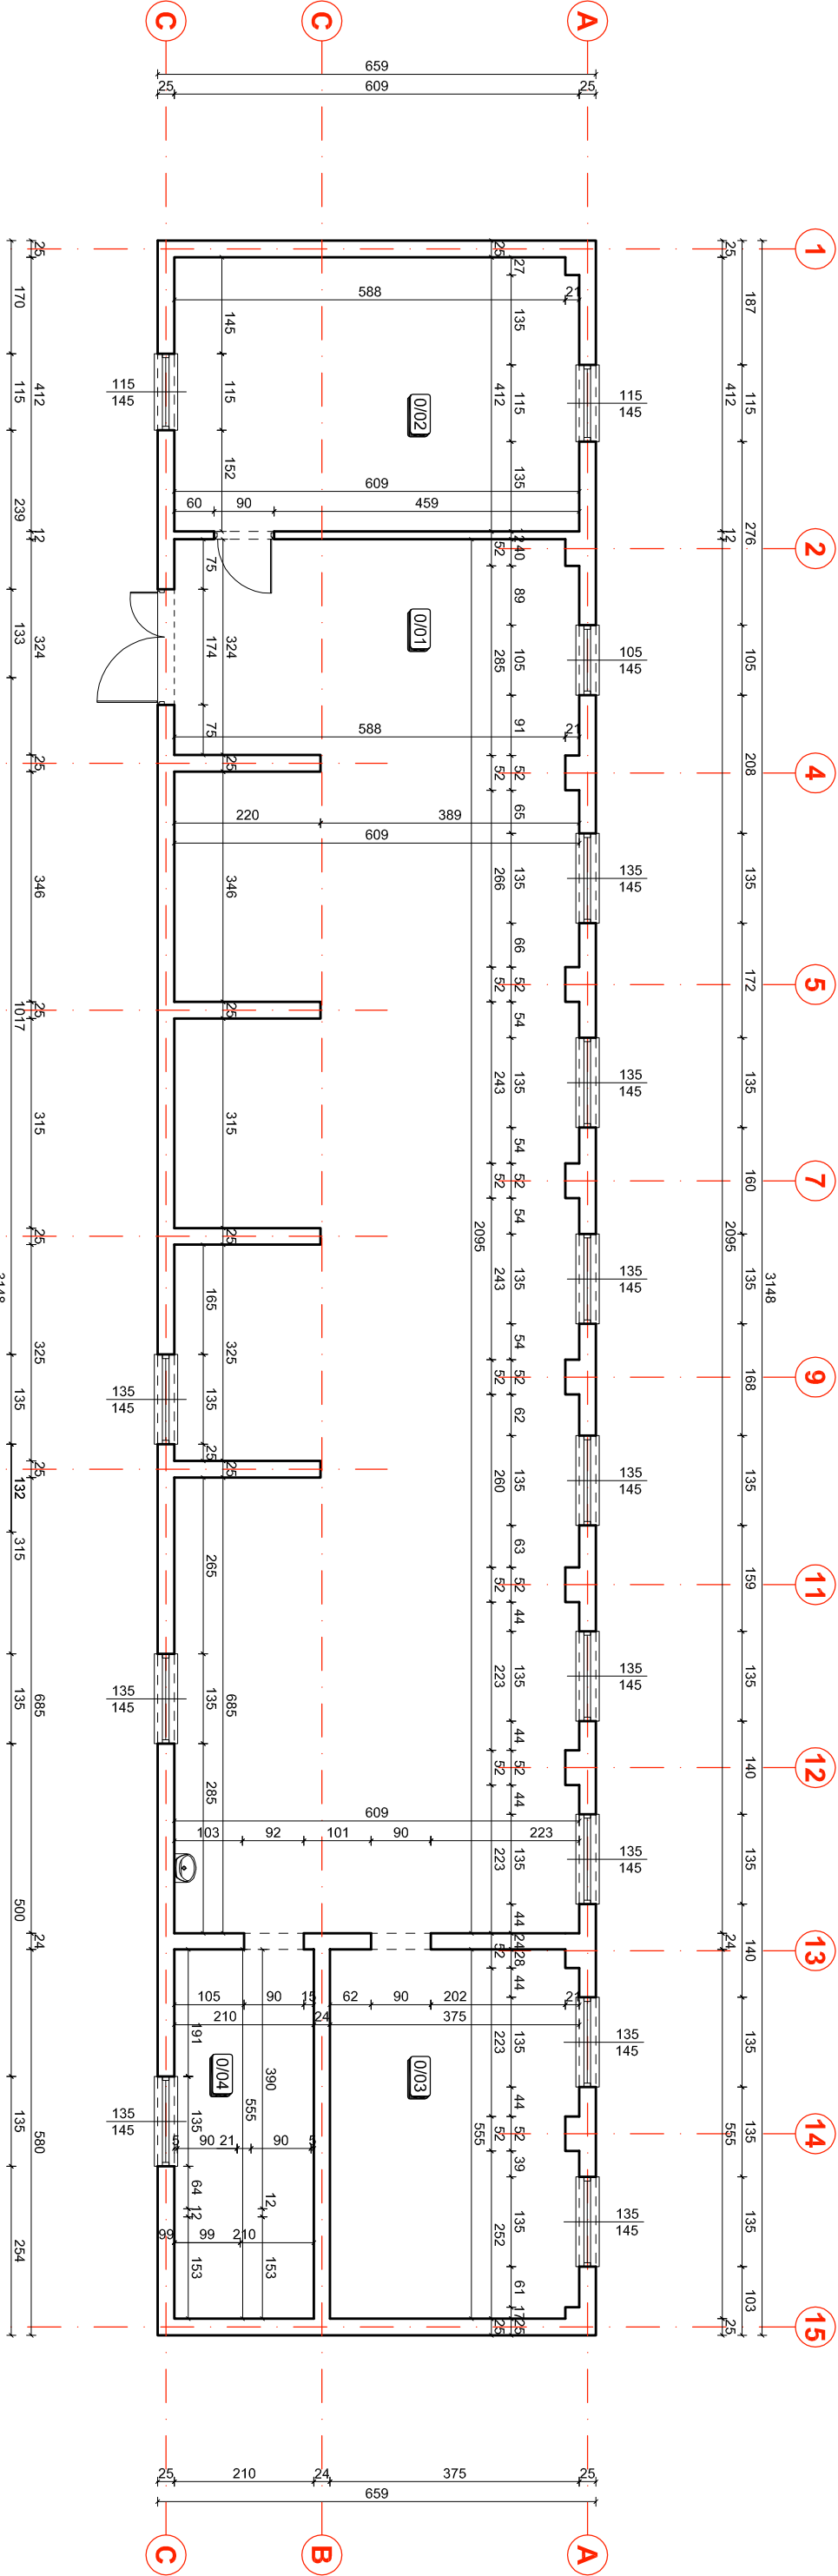

ZESTAWIENIE POWIERZCHNI:			
NR	NAZWA POMIESZCZENIA	POWIERZCHNIA (m²)	WYS. POMIESZCZENIA (m)
001	POMIESZCZENIE	124,65	2,80
002	MAGAZYN	25,03	2,80
003	POMIESZCZENIE	20,61	2,80
004	POMIESZCZENIE	11,65	2,80
RAZEM:		181,94	

PROJEKT: PRZEBUDOWA BUDYNKU ZESPÓŁU SZKÓŁ NR 2 (WARSZTATY II) W ALEKSANDROWIE KUJAWSKIM Z PRZEZNACZENIEM NA PRACOWNIE Kształcenia Praktycznego			
LOKALIZACJA INWESTYCJI: Zespół Szkół nr 2 w Aleksandrowie Kujawskim ul. Sikorskiego 2 87-700 Aleksandrow Kujawski dz. nr ew. 16/4, ark. mapy ewid. 29 obręb: Aleksandrow Kujawski			
Tytuł rysunku:		Skala:	
RZUT PARTERU - STAN ISTNIEJĄCY		1:100	
Data:		07.2016 r.	
Projektant:		P.W.	
Asystent proj.:		A/02	
Sprawdzający:		Nr strony:	
mgr inż. arch. Włodzisław Alwasia		A/11	