


RZUT DACHU - STAN ISTNIEJĄCY

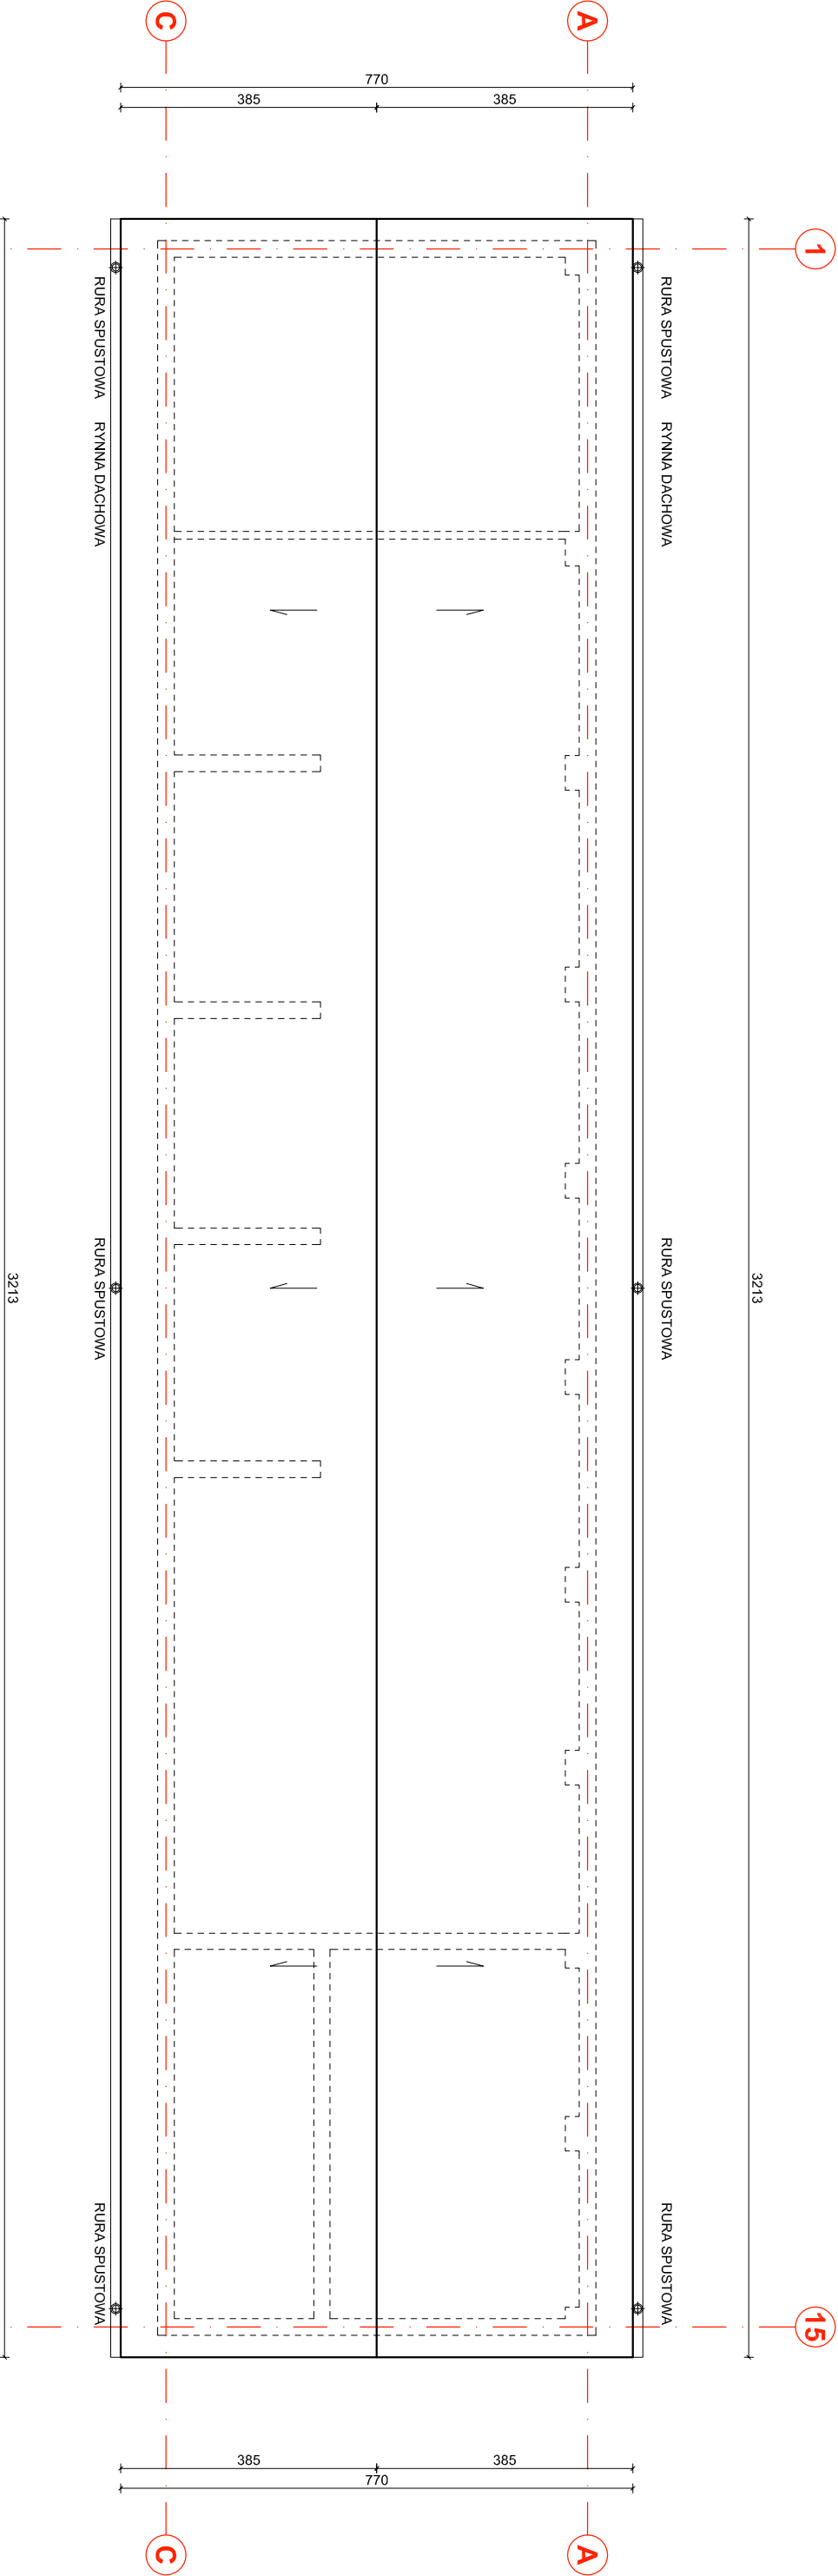

PRZEDSIĘBIORSTWO PROJEKTOWO-BUDOWLANE "EKOBUD" s.c.

Dłuszin Długi nr 89 B, 95-061 Dłuszin

PRACOWNIA PROJEKTOWA

93-312 Łódź, ul. Tuszyńska 155

PRZEBUDOWA BUDYNKU ZESPÓŁU SZKOŁ NR 2 (WARSZTATY II) W ALEKSANDROWIE KUIAWSKIM Z PRZEZNACZENIEM NA PRACOWNIE Kształcenia Praktycznego

ul. Sikorskiego 2

87-700 Aleksandrow Kujawski

dz. nr ew. 16/4, ark. mspj ewid. 29

autor: Aleksandrow Kujawski

PROJEKT: "UTWÓR CHRONIONY PRAWEM AUTORSKIM - WSZELKIE PRAWA ZASTRZEŻONE"

PRZEBUDOWA BUDYNKU ZESPÓŁU SZKOŁ NR 2 (WARSZTATY II) W ALEKSANDROWIE KUIAWSKIM Z PRZEZNACZENIEM NA PRACOWNIE Kształcenia Praktycznego

ul. Sikorskiego 2

87-700 Aleksandrow Kujawski

dz. nr ew. 16/4, ark. mspj ewid. 29

autor: Aleksandrow Kujawski

PROJEKT:				SKALA:	
PRZEBUDOWA BUDYNKU ZESPÓŁU SZKOŁ NR 2 (WARSZTATY II) W ALEKSANDROWIE KUIAWSKIM Z PRZEZNACZENIEM NA PRACOWNIE Kształcenia Praktycznego				1:100	
LOKALIZACJA INWESTYCJI: Zespół Szkół nr 2 w Aleksandrowie Kujawskim				DATA:	
ul. Sikorskiego 2				07.2016 r.	
87-700 Aleksandrow Kujawski				Faza:	
dz. nr ew. 16/4, ark. mspj ewid. 29				PW	
autor: Aleksandrow Kujawski				nr rysunku:	
RZUT DACHU - STAN ISTNIEJĄCY				A/04	
BRANŻA: ARCHITEKTURA				nr strony:	
PROJEKTANT: mgr inż. arch. Jarosław Kowalczyk				A/13	
w szczególności architektonicznej (bez ograniczeń)					
ASISTENT PROJ.: mgr inż. arch. Ewa Hinz					
SPRAWDZAJĄCY: mgr inż. arch. Włodzisław Alwasia					
w szczególności architektonicznej (bez ograniczeń)					