


POŁĄCZENIE OCIEPLENIA Z PARAPETEM  
- PRZEKRÓJ PIONOWY

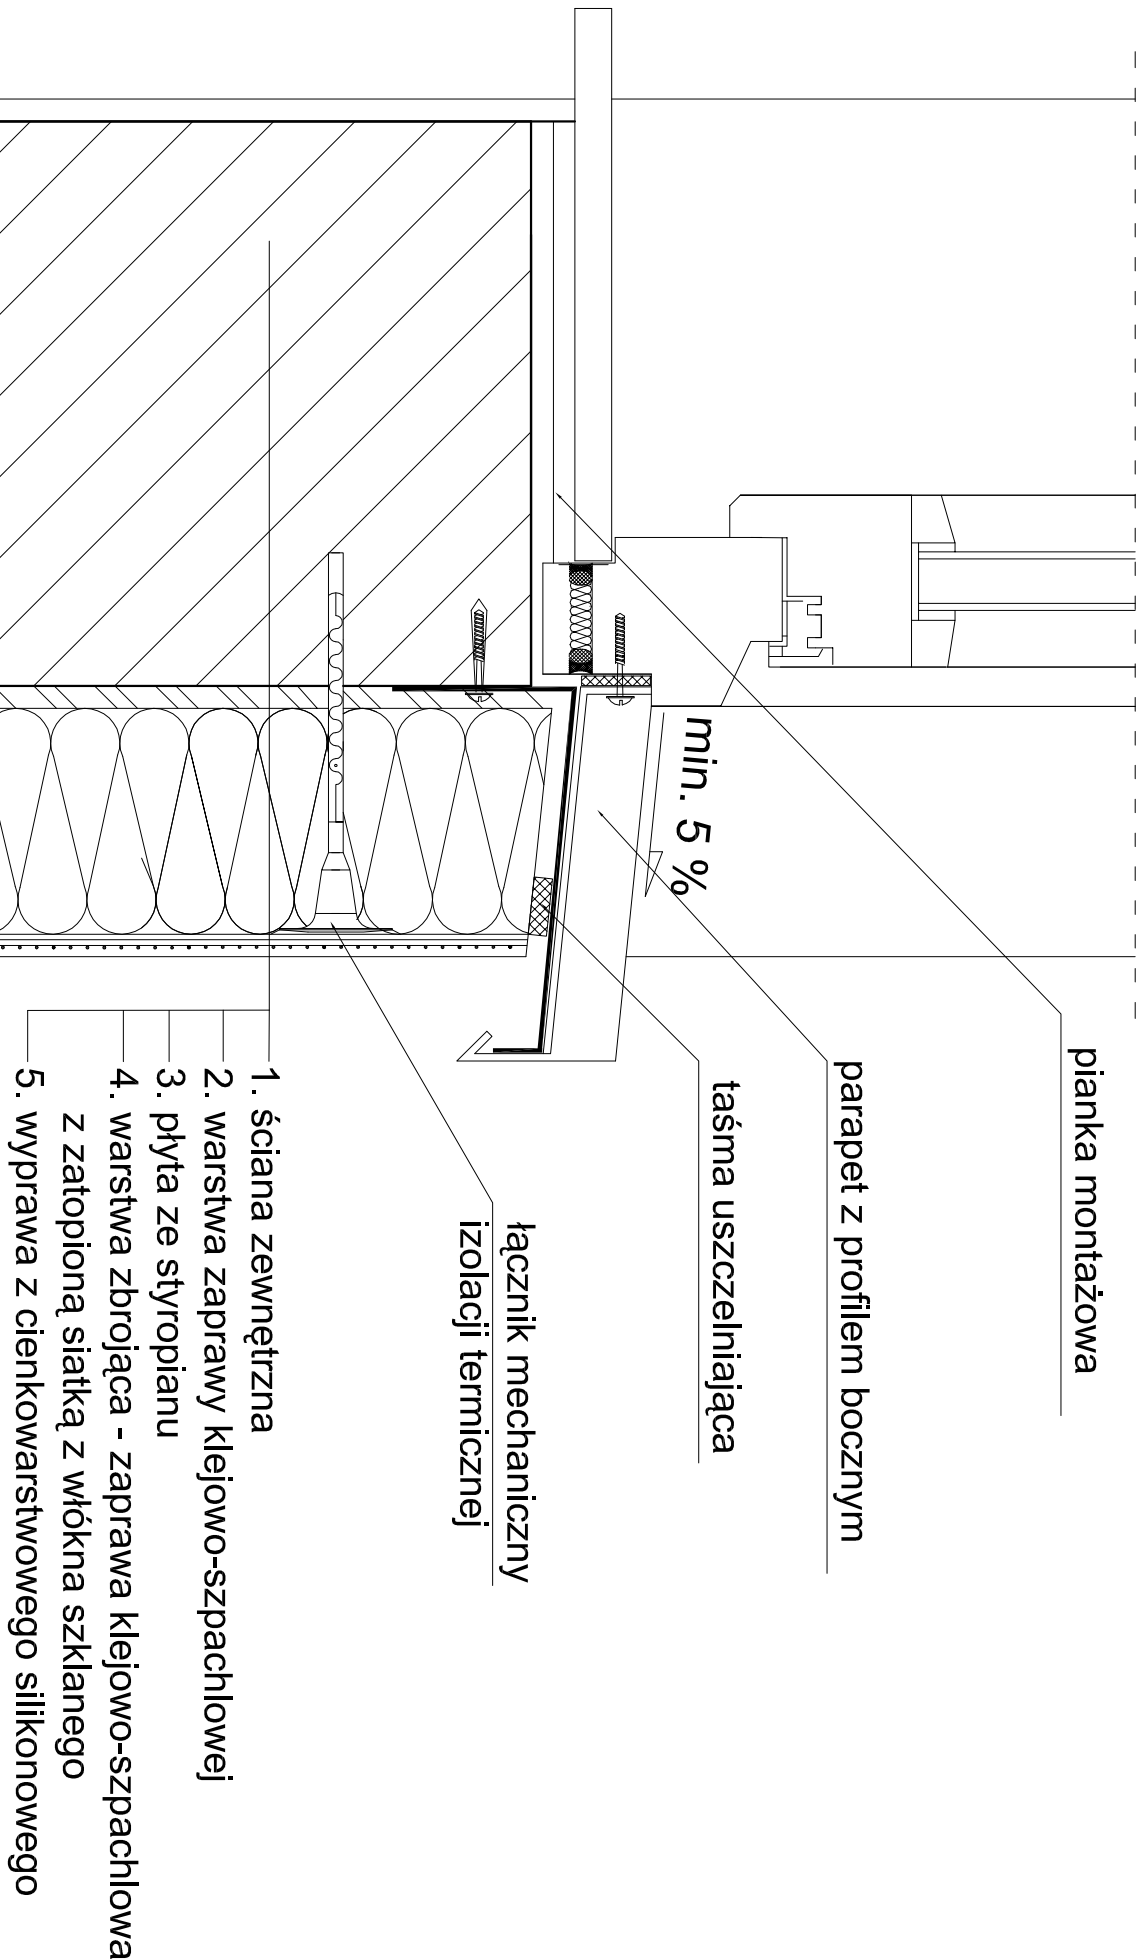

Ekobud

PRZEDSIĘBIORSTWO PROJEKTOWO-BUDOWLANE "EKOBU" s.c.  
Dmosin Drugi nr 89 B, 95-061 Dmosin  
PRACOWNIA PROJEKTOWA:  
93-312 Łódź, ul. Tuszyńska 155

" Utwór chroniony prawem autorskim - wszelkie prawa zastrzeżone "

PROJEKT:		PRZEBUDOWA OBIEKTU NA CENTRUM DYDAKTYCZNE PRZY ZESPOLE SZKÓŁ NR 1 W ALEKSANDROWIE KUJAWSKIM Z PRZEZNACZENIEM NA PRACOWNIE KSZTAŁCENIA PRAKTYCZNEGO	
LOKALIZACJA INWESTYCJI:		Zespół Szkół nr 1 w Aleksandrowie Kujawskim ul. Wyspiańskiego 4 87-700 Aleksandrów Kujawski dz. nr ew. 14/27, ark. mapy ewid. 18	
TYTUŁ RYSUNKU:		POŁĄCZENIE OCIEPLENIA Z PARAPETEM - PRZEKRÓJ PIONOWY	SKALA:
BRANŻA:			DATA: 07.2016 r.
PROJEKTANT:			FAZA:
ASYSTENT PROJ.:			NR RYSUNKU:
SPRAWDZAJĄCY:		NR STRONY:	

ARCHITEKTURA	
mgr inż. arch. Jarosław Kowalczyk	upr. bud. 07/LOOK/2012 w specjalności architektonicznej (bez ograniczeń)
mgr inż. arch. Ewa Hinz	
mgr inż. arch. Włodzimierz Alwasiak	upr. bud. 356/61 w specjalności architektonicznej (bez ograniczeń)